




Detail 1 - Holzterrasse (Krippe) M 1:5

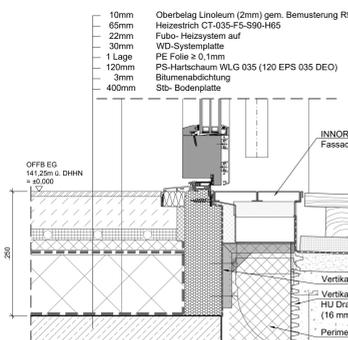


Detail 2 - Holzterrasse (Krippe) Anschluss an Grünfläche M 1:5

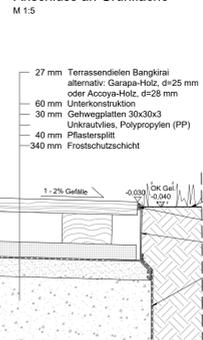


Detail 3 - Holzterrasse - Anschluss PR-Fassade M 1:5

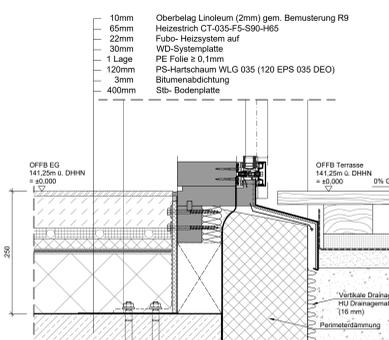


Detail 4 - Holzterrasse - Anschluss an Verbreiterung Terrasse M 1:5

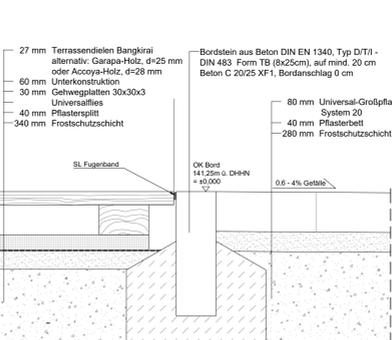

Detail 5 - Sockel - Verkehrsfläche M 1:10

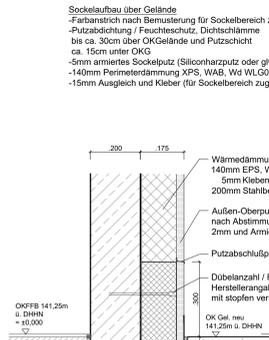


Detail 6 - Sockel - Randpflaster/Grünfläche M 1:10

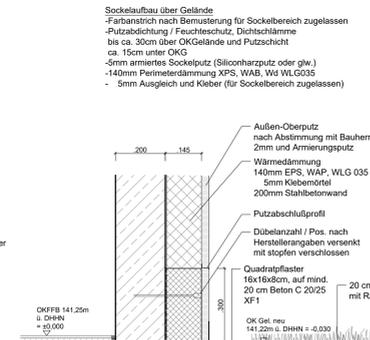


Zeichenerklärung


Legend table with columns for 'Planung' (Planning) and 'Bestand' (Existing), listing materials and their corresponding symbols.

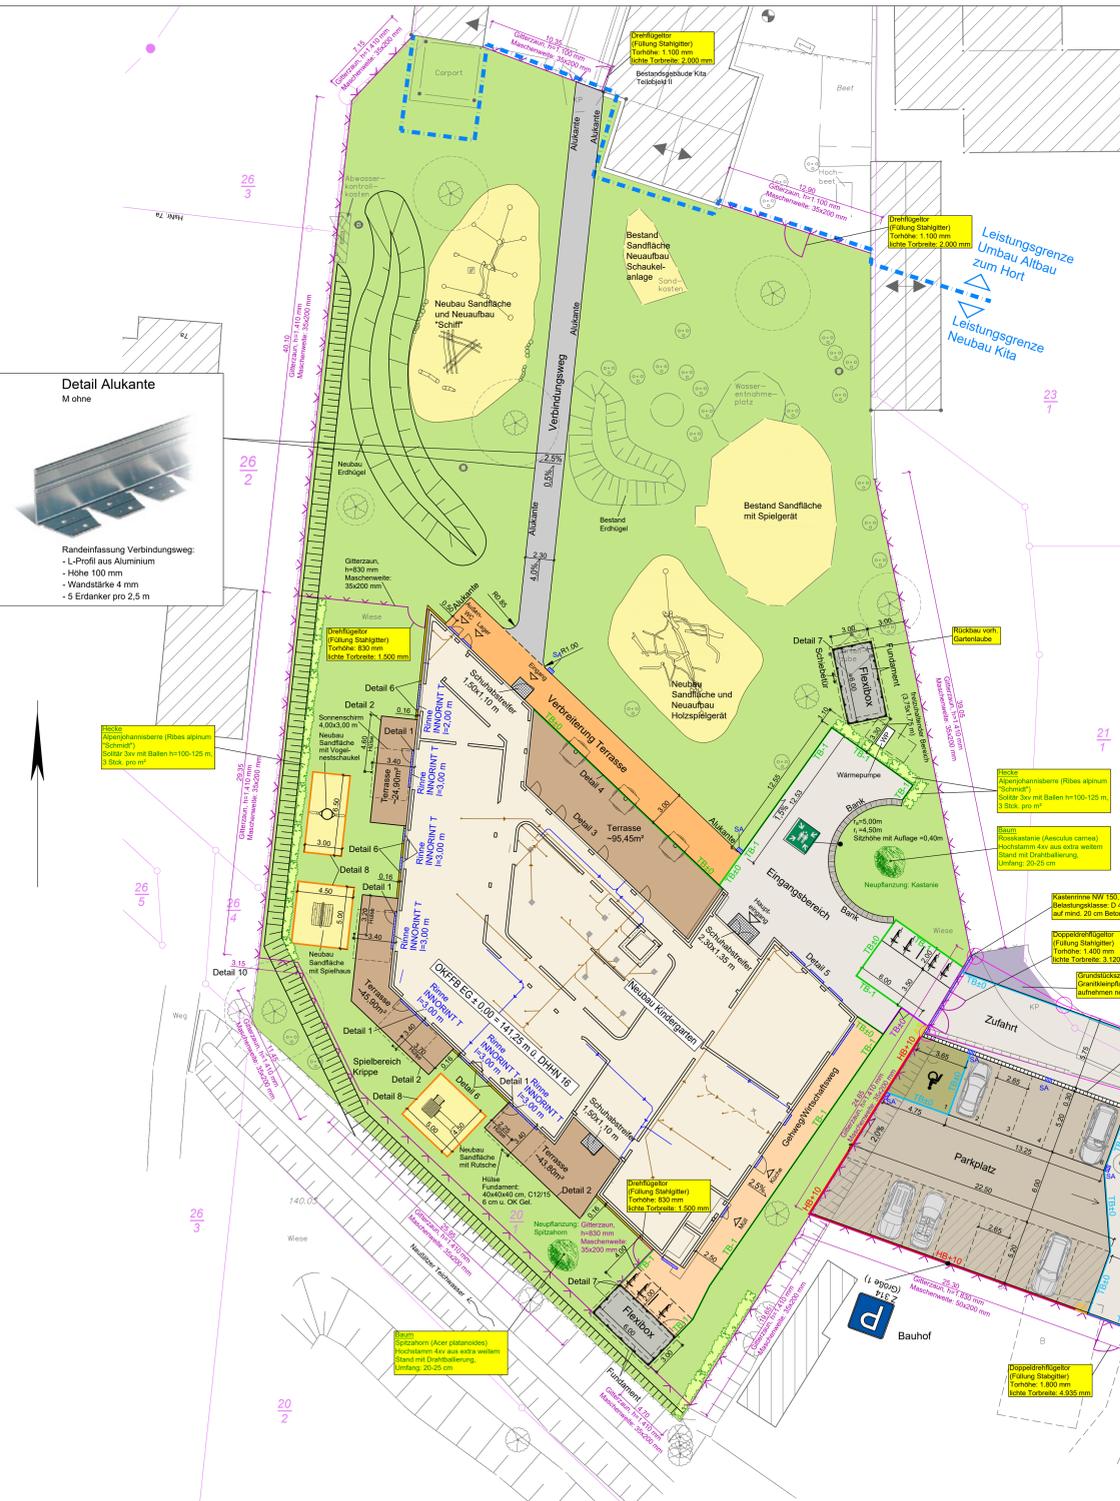

Detail 7 - Befestigung Flexibox M 1:50

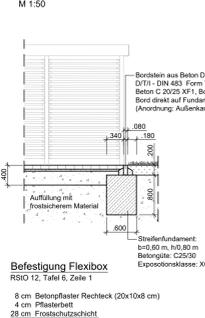


Detail 8 - Elastik-Randstein (Einfassung Sandflächen Krippenbereich) M 1:10

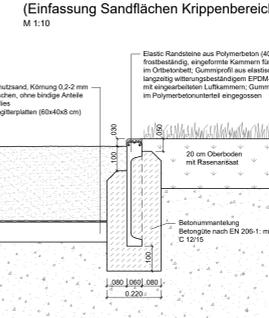

Detail 9 - Sauberlaufzone M 1:25




Detail 10 - Zaun Böschung M 1:50

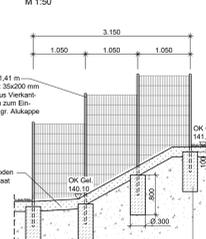

Planung Oberbau

Table listing pavement construction details for various areas like parking, terrace, and driveway.

Regelquerschnitt Zufahrtsstraße M 1:50

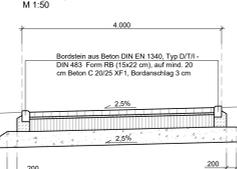

Befestigung Zufahrtsstraße Bk 1.8 RSIO 12, Tafel 3, Zeile 1



Table of abbreviations and symbols used in the plan, such as 'Spalte', 'Talobjekt', and 'Planbezeichnung'.

- List of 'Bemerkungen' (Remarks) providing additional instructions and notes for the construction.

Project information table including 'Bauherr', 'Gemeinde Raibitz-Rosenthal', 'Objektbeschreibung', 'Bauplanung Bauteam', 'Einkaufspreise', 'Projektbezeichnung', 'Baulkörper', and 'Planinhalt'.