



Ansicht Nord

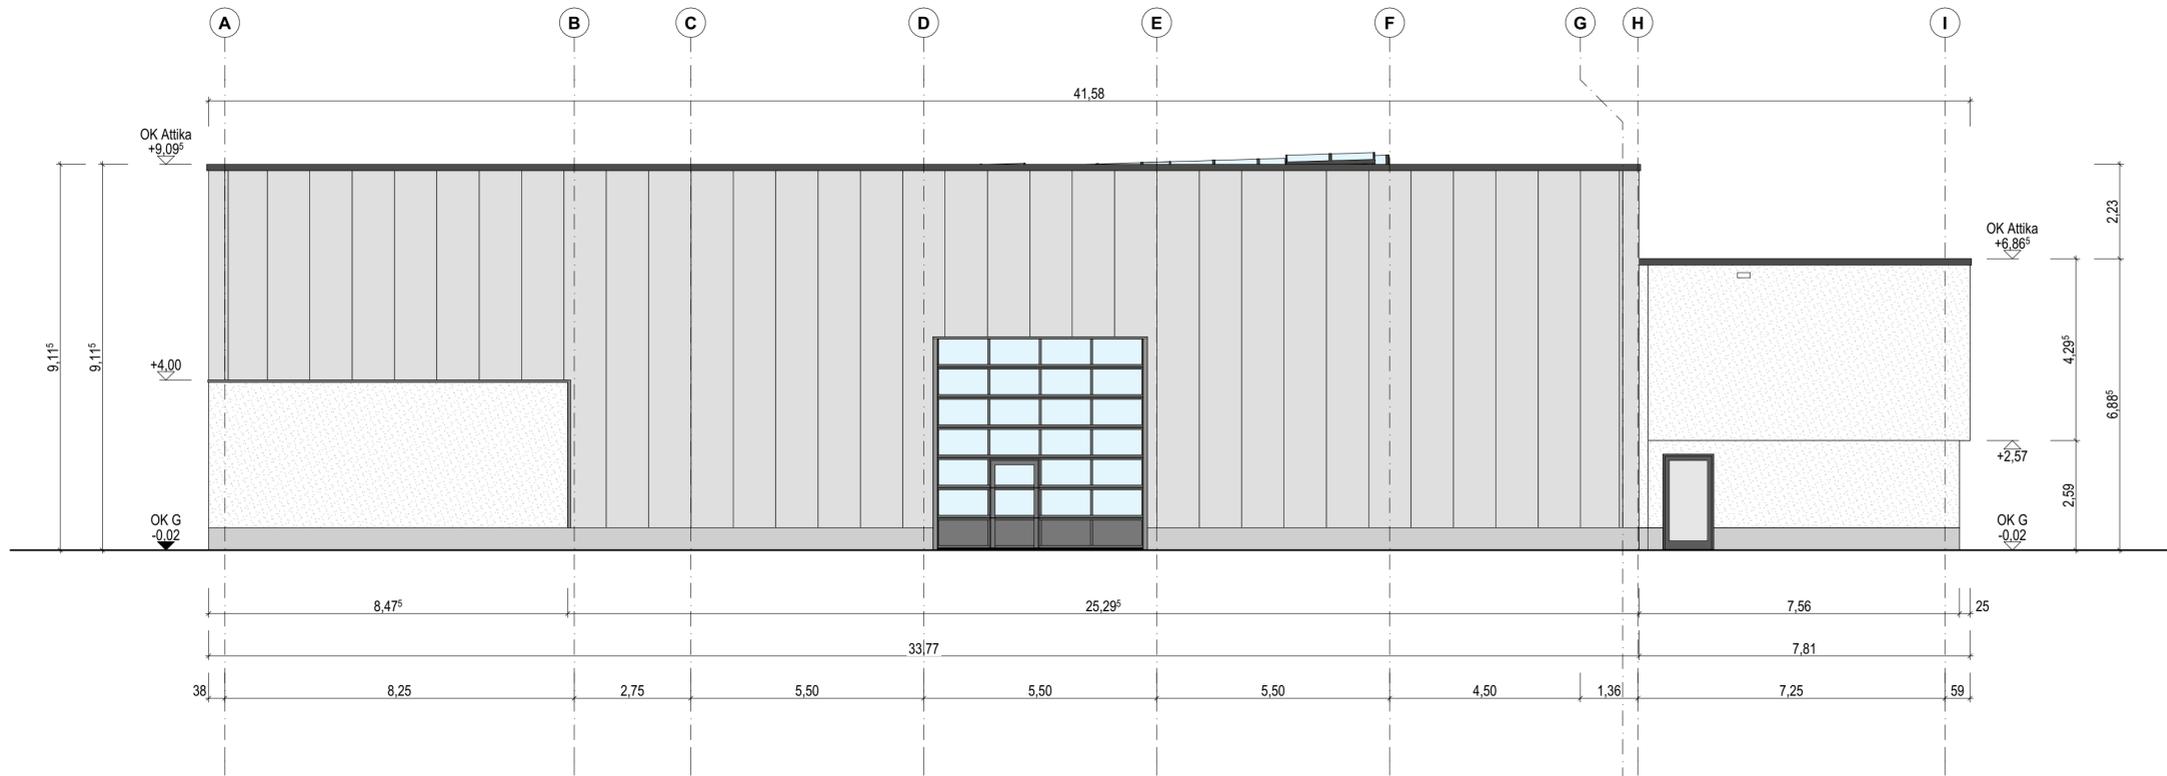

Ansicht Süd

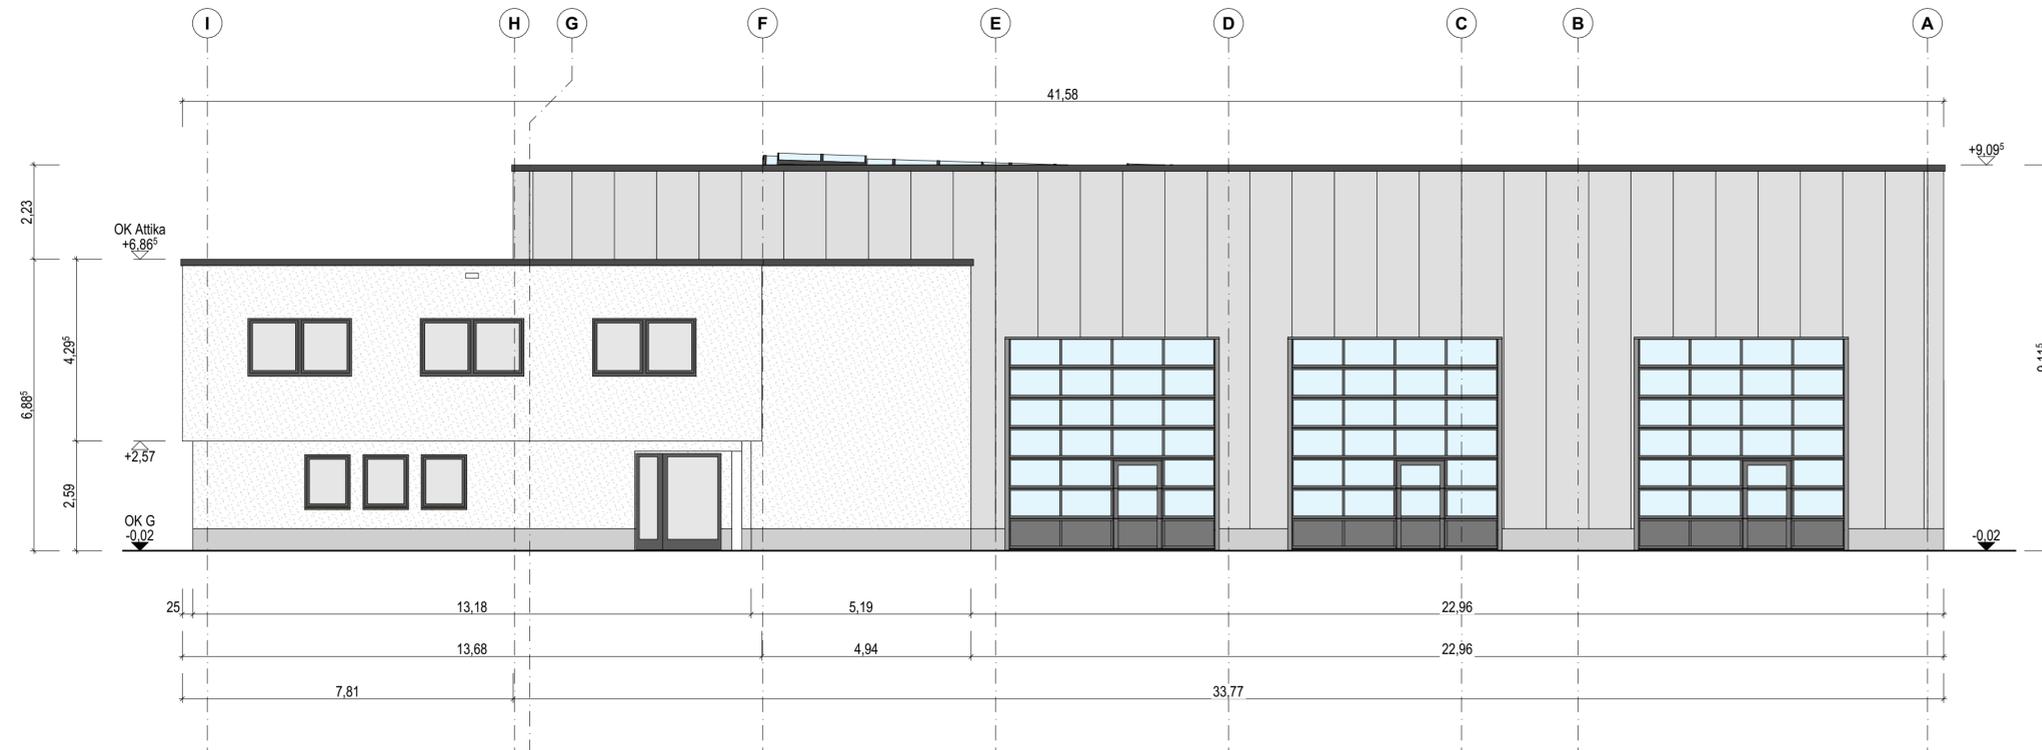

Info	Der Entwurf ist geistiges Eigentum des Planers und urheberrechtlich geschützt. Vervielfältigungen und Weitergabe an Dritte erfolgt nur mit ausdrücklicher Genehmigung des Planverfassers. Bei Mißbrauch bleiben rechtliche Schritte vorbehalten. Alle Maße sind vom Unternehmer am Bau verantwortlich zu prüfen. Bei Unstimmigkeiten ist unverzüglich die Bauleitung zu informieren. Brüstungs-, Tür- und Fensterhöhen beziehen sich auf den Fertigfußboden. Für die Verwendung von DWG-Dateien ist die Formatierung und Darstellung der zugehörigen PDF-Datei maßgebend.		
Darstellung	--- verdeckte Kante	— über der Schnittebene	□ Sandwich-Paneel
Höhenkoten	+0.17	OK Fertig	+0.17 OK / UK Roh
Abkürzungen	FFB	Fertigfußboden	OK/UK Ober-/Unterkante G Gelände

VORABZUG
 Plan dient zur Orientierung
 Kalkulationsgrundlage ist das Leistungsverzeichnis

Index	Datum	Änderung	
Norden		Übersicht	
Projekt	OK Attika = +9,097 = 614,947 m ü. DHHN2016 OK FFB EG = ± 0,00 = 605,85 m ü. DHHN2016 Neubau Straßenmeisterei Heinzebank - Teilobjekt Kompaktmeisterei An der Heinzebank 20 09429 Wolkenstein/ Heinzebank		
Auftraggeber	Landratsamt Erzgebirgskreis Abt. 3 - Referat Straßen Paulus - Jenisius - Str. 24 T (03771) 277-7182 09456 Annaberg-Buchholz F (03771) 277-7183 thomas.bretschneider@kreis-erz.de		
Entwurfsverfasser		Datum, Unterschrift	FREIGABE ERTEILT
Planinhalt	Ansicht Nord, Süd	Maßstab	1:100
Plannummer	211326_AR_5_A-N-S	Index	-
Planstand	Ausführungsplanung	Projektnr.	211326
Planung	entw. geänd. gezeichnet	Größe	780 x 450