


| | | | |
|-------------|--|-------------------------|------------------|
| Info | Der Entwurf ist geistiges Eigentum des Planers und urheberrechtlich geschützt. Vervielfältigungen und Weitergabe an Dritte erfolgt nur mit ausdrücklicher Genehmigung des Planers. Bei Mißbrauch bleiben rechtliche Schritte vorbehalten. Alle Maße sind vom Unternehmer am Bau verantwortlich zu prüfen. Bei Unstimmigkeiten ist unverzüglich die Bauleitung zu informieren. Brüstungs-, Tür- und Fensterhöhen beziehen sich auf den Fertigfußboden. Für die Verwendung von DWG-Dateien ist die Formatierung und Darstellung der zugehörigen PDF-Datei maßgebend. | | |
| Darstellung | --- verdeckte Kante | — über der Schnittebene | — Achse |
| Materialien | Stahlbeton | Beton, unbewehrt | Dämmung, hart |
| | KS-Mauerwerk | Dämmung, Mineralwolle | Kies/Schotter |
| Höhenkoten | OK Fertig | OK / UK Roh | Aufschüttung |
| | OK / UK Roh | | Erde |
| Abkürzungen | RD Rohdecke | ÜZLZ Über-/Unterzug | FU Fundament |
| | FFB Fertigfußboden | UD Unterdecke | FS Froschschürze |
| | BP Bodenplatte | OKUK Ober-/Unterkannte | G Gelände |
| | | | |

VORABZUG
 Plan dient zur Orientierung
 Kalkulationsgrundlage ist das Leistungsverzeichnis

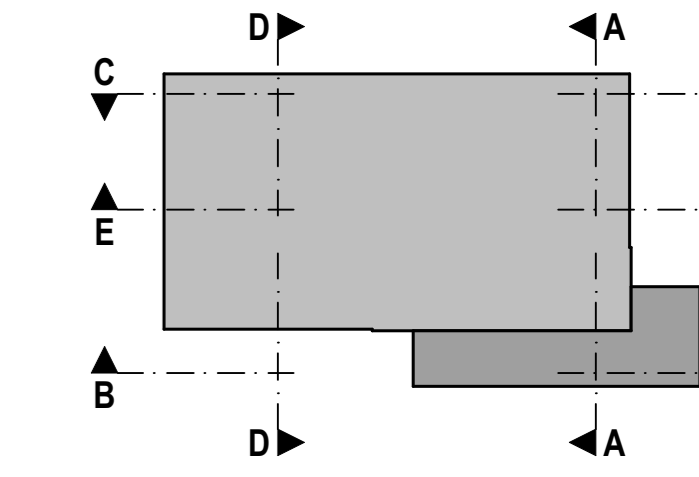

| | | |
|-------------------|--|------------------|
| Index | Datum | Änderung |
| Norden | | Übersicht |
| Projekt | OK Antika = +9,097 = 614,947 m ü. DHHN2016 OK FFB EG = ± 0,00 = 606,85 m ü. DHHN2016 Neubau Straßenmeisterei Heinebank - Teilobjekt Kompaktmeisterei An der Heinebank 20 09429 Walkenstein/ Heinebank | |
| Auftraggeber | Landratsamt Erzgebirgskreis Abt. 3 - Referat Straßen Paulus - Jenius - Str. 24 T (03771) 277-7182 09456 Annaberg-Buchholz F (03771) 277-7183 thomas.bretschneider@kreis-erz.de | |
| Entwurfsverfasser | Datum, Unterschrift | FREIGABE ERTEILT |

| | | | |
|------------|---------------------------|------------|------------|
| Planinhalt | Schnitt C-C | Maßstab | 1:50 |
| Plannummer | 211326_AR_5_S-C | Index | - |
| Planstand | Ausführungsplanung | Projektnr. | 211326 |
| Planung | entw. geänd. gepr. | Größe | 1540 x 450 |