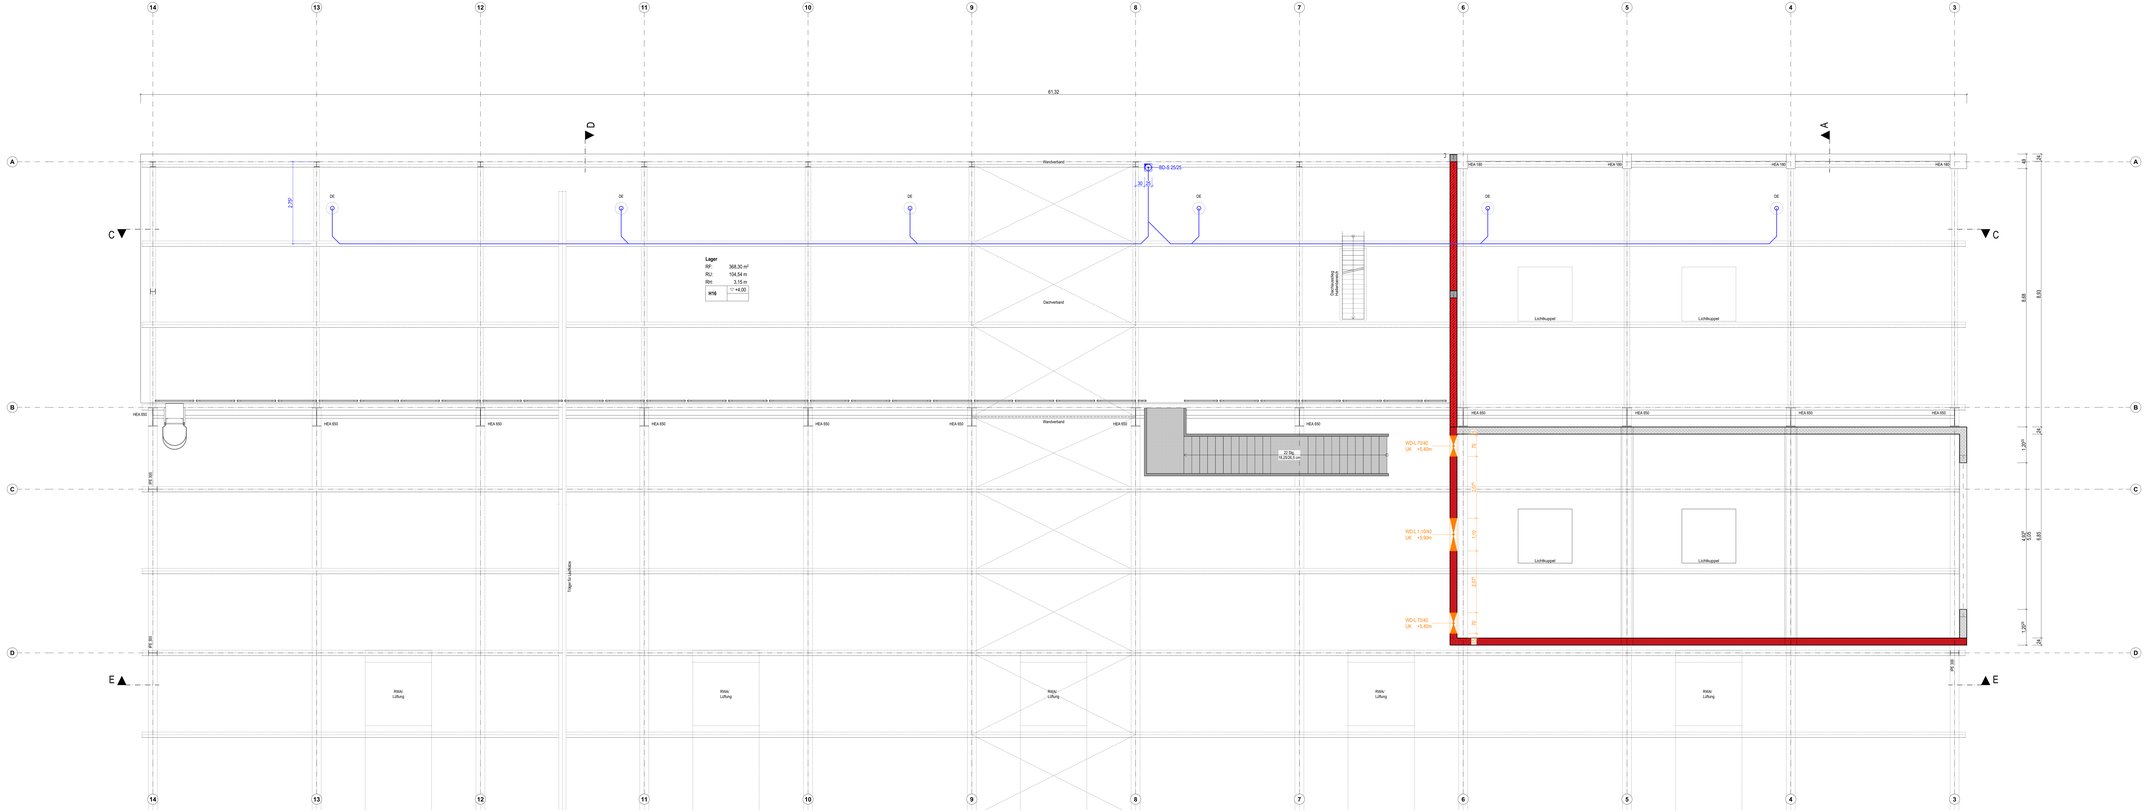

Info:

Der Entwurf ist geistiges Eigentum des Planers und urheberrechtlich geschützt. Vervielfältigungen und Weitergabe an Dritte erfolgt nur mit ausdrücklicher Genehmigung des Planverfassers.
Bei Nichtbeach tieben rechtliche Schritte vorbehalten.
Die Angaben des Bauherrn/Planer am Bau. verantwortlich zu prüfen. Bei Unstimmigkeiten ist unverzüglich die Bauleitung zu informieren.
Brüstungs-, Tür- und Fensterhöhen beziehen sich auf den Rohfußboden.
Für die Verwendung von DWG-Dateien ist die Formatierung und Darstellung der zugehörigen PDF-Datei maßgebend.

Darstellung:
- verdeckte Kante
- Über der Schnittebene
- Achse
- Bauteil, F30
- Bauteil, F90
- Brandwand
- DN0176 Detailmarker

Materialien:
- KS-Mauerwerk RDK 2,0
- Stahlbeton
- Beton, unbewehrt
- Metallständerwand
- Sauberlaufzone

Haustechnik Installationen (informativ):
- Lüftung
- Sanitär
- Heizung
- Elektro

Ausgängungen Entrauchs:
- Bodendurchbruch (L/B)
- Deckendurchbruch (L/B)
- Wanddschritt (B/T)
- Wanddurchbruch (L/B)
- Bodeneinlauf

Höhenkoten:
- 0,17 52 OK Fertig
- 0,17 OK / UK Roh

Türen / Fenster:
- Txx Feuerschutztür, Feuerwiderstandsklasse
- SRH RS Brüstungshöhe Rauchschutztür DIN 18095
- DS dichtschliessend

Abkürzungen:

RD	Rohdecke	OZ/UZ	Über-/Unterzug	RR	Regenfallrohr
FFB	Fertigfußboden	LH LB	Lichte Höhe/ Breite	BD	Bodendurchbruch
ÜB	Überbeton	STD	Stahlträgern	DD	Deckendurchbruch
RU	Raumumfang	BRH	Brüstungshöhe	WD	Wanddurchbruch
LRH	lichte Raumhöhe	S	Sanitär	DE	Dacheinlauf
OK/UK	Über-/Unterkante	L	Lüftung	FW	Fluchtweg
RBH	Raumhöhe Rohbau	E	Elektro	RWA	Rauch- und Wärmeabzugsanlage

Index	Datum	Änderung

Norden:
Übersicht

OK Attika = +9,057 = 614,347 m ü. DHHN2016
OK FFB EG = ± 0,00 = 605,85 m ü. DHHN2016

Projekt:
Neubau Straßenmeisterei Heinzebank - Teilobjekt Kompaktmeisterei
An der Heinzebank 20
09405 Walkenstein/ Heinzebank

Auftraggeber:
Landratsamt Erzgebirgskreis Abt. 3 - Referat Straßen
Paulus - Jahnkus - Str. 24 T. (03771) 277-7183
09456 Annaberg-Buchholz F. (03771) 277-7183
thomas.kretschmer@erzkreis.de

Entwurfsverfasser:

Datum, Unterschrift: FREIGABE ERTEILT

Planinhalt: **Grundriss Obergeschoss Lager Rohbau**
Maßstab: 1:50
Plannummer: 211326_AR_5_G-OG-Lager-RB
Index: -
Planstand: Ausführungsplanung
Projekt-Nr.: 211326
Planung: erstw. geänd. geprüft.
Größe: 1730 x 594