



Landkreis Mittelsachsen

Straße des Friedens 9a
04720 Döbeln


Auszug aus dem Liegenschaftskataster

Liegenschaftskarte 1:1000 mit
Katasternachweis nach § 12 Abs. 2
SächsVermKatGDVO

Flurstück: 748/3
Gemarkung: Mittweida (4540)

Gemeinde: Stadt Mittweida
Kreis: Landkreis Mittelsachsen

Erstellt am 13.12.2022

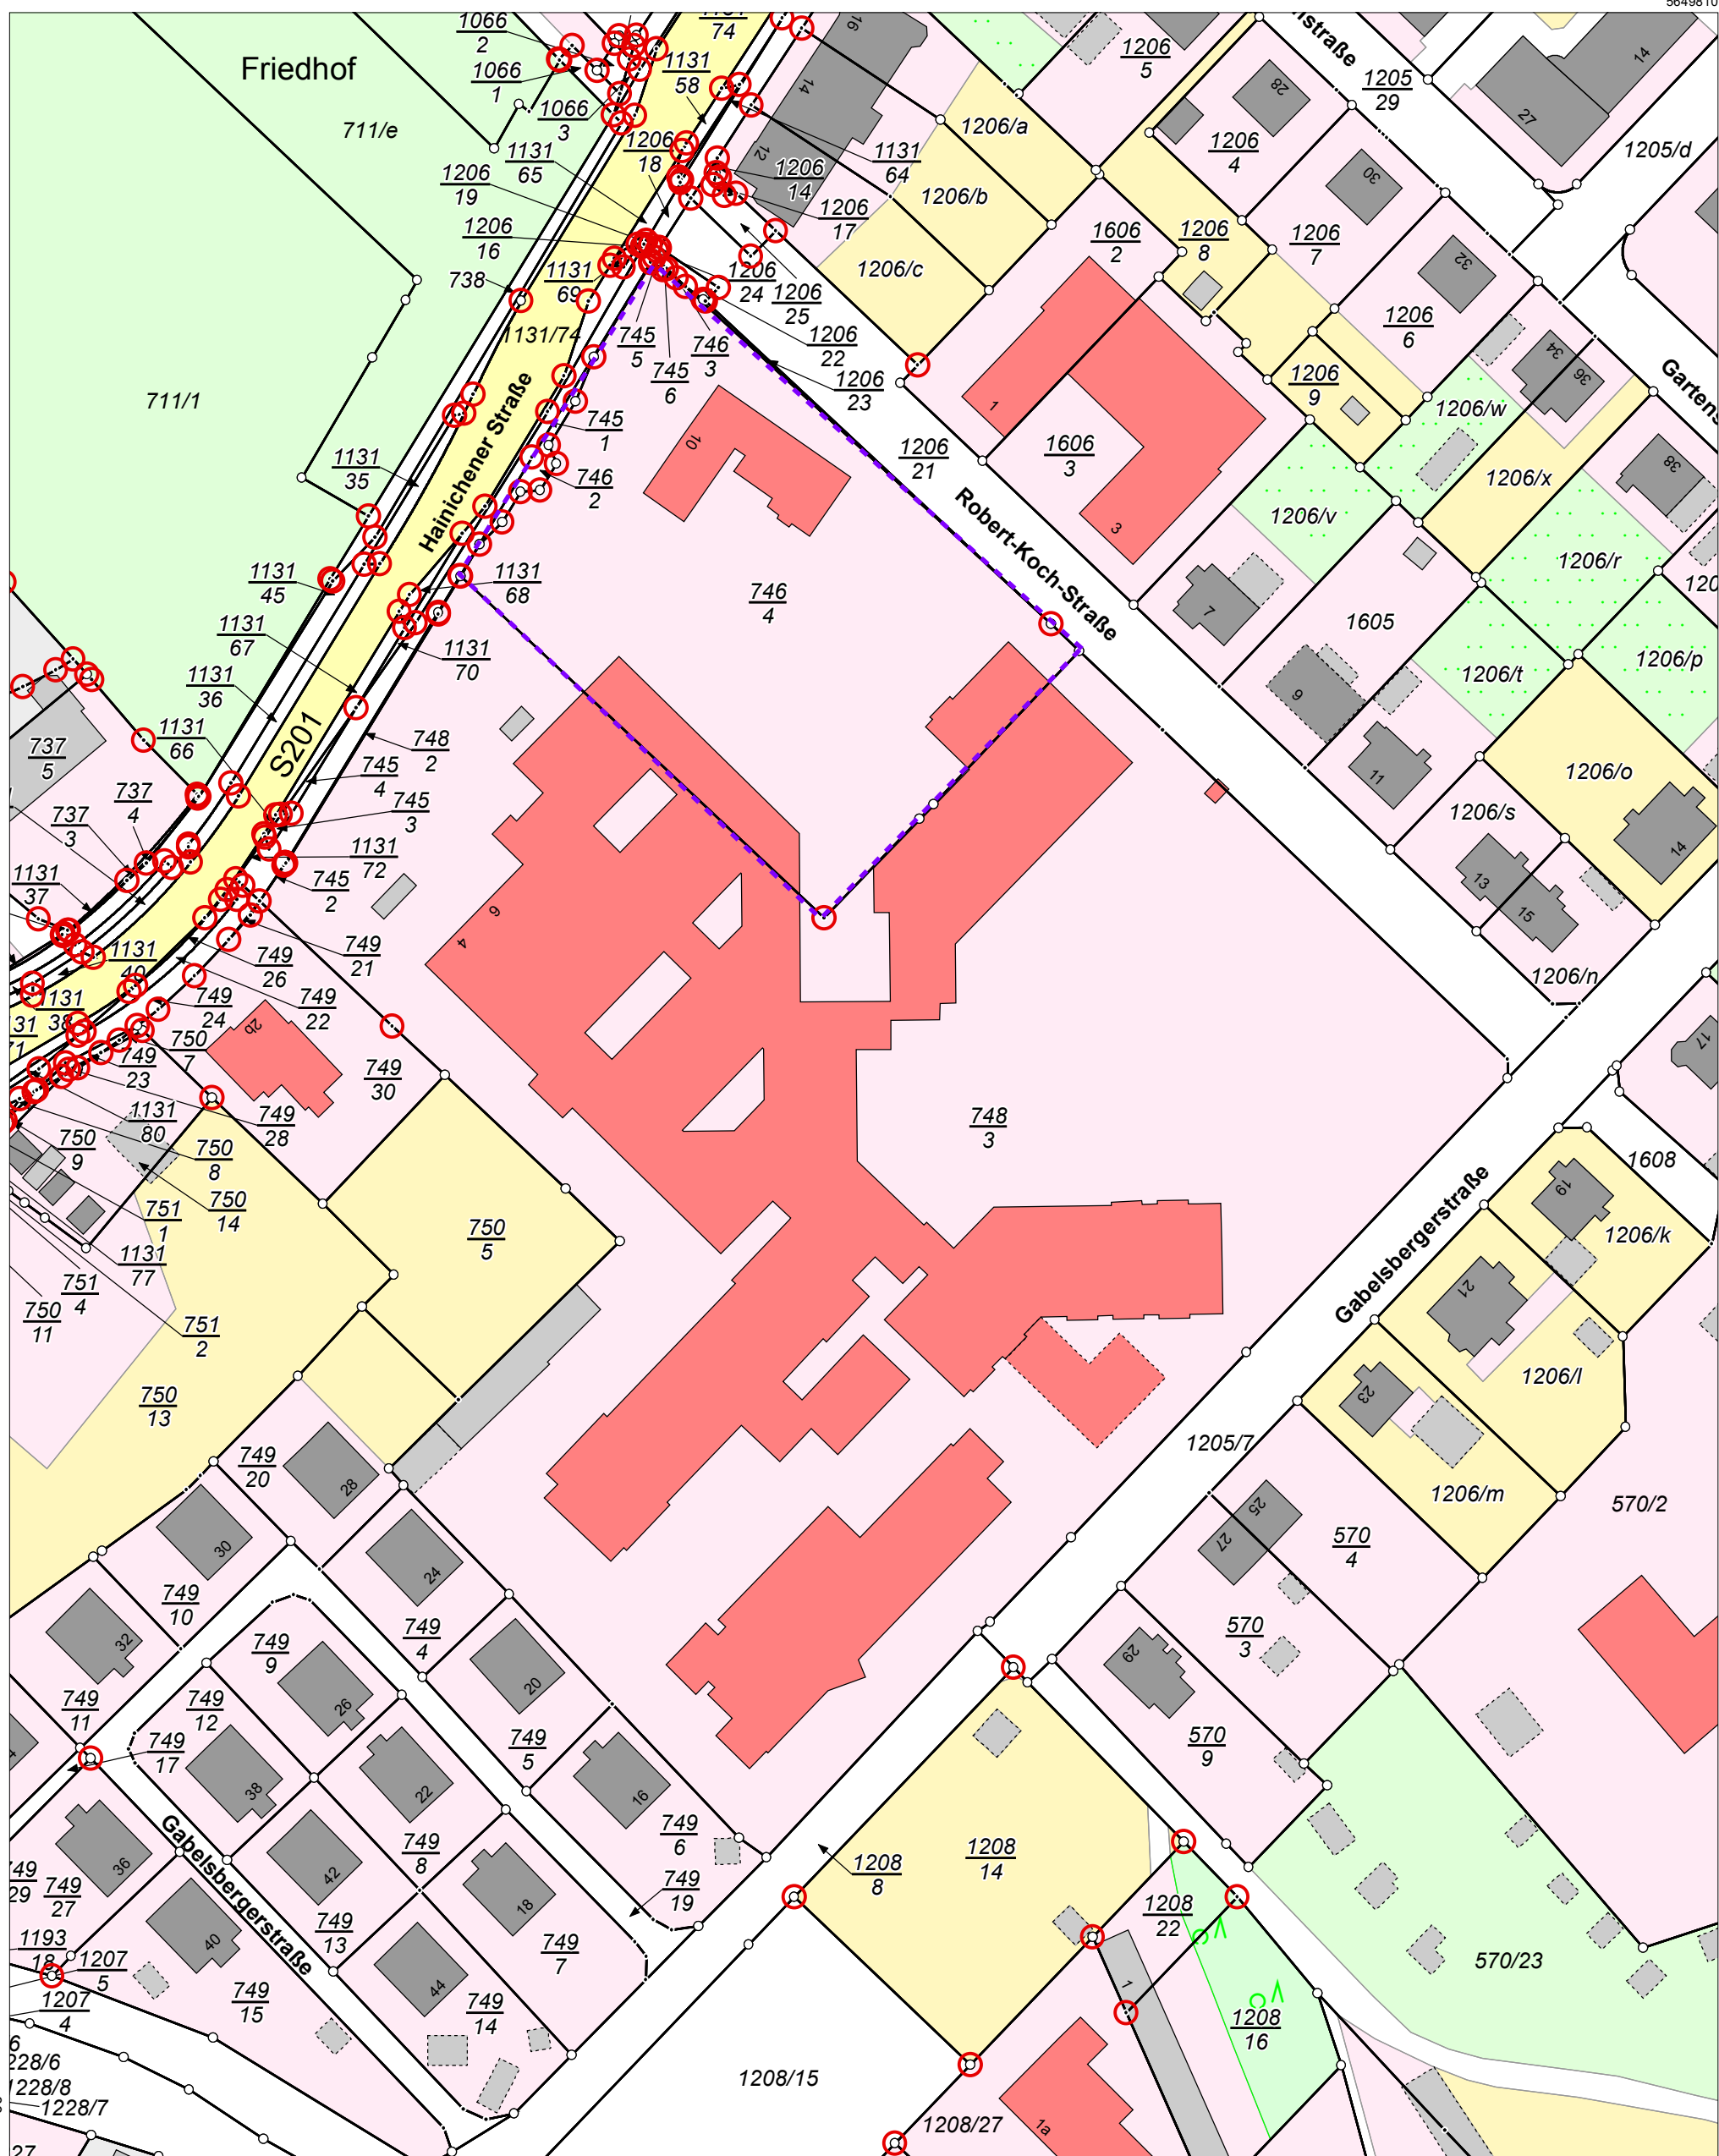

 <p>s2 plan Bauplanungsgesellschaft m.b.H. Straßberger Str. 2, 08527 Plauen</p>	<p>Bauvorhaben: Neubau einer Rettungswache Hainichener Str. 10 in 09648 Mittweida</p> <p>Projektnr.: 458 Landkreis Mittweida Krankenhaus gGmbH Hainichener Str. 4-6 09648 Mittweida</p>	<p>amtlicher Lageplan mit Kennzeichnung Flurstück zur Bauvoranfrage vom 21.12.2022</p> <p>M: 1:1000 21.12.2022</p>
--	---	---