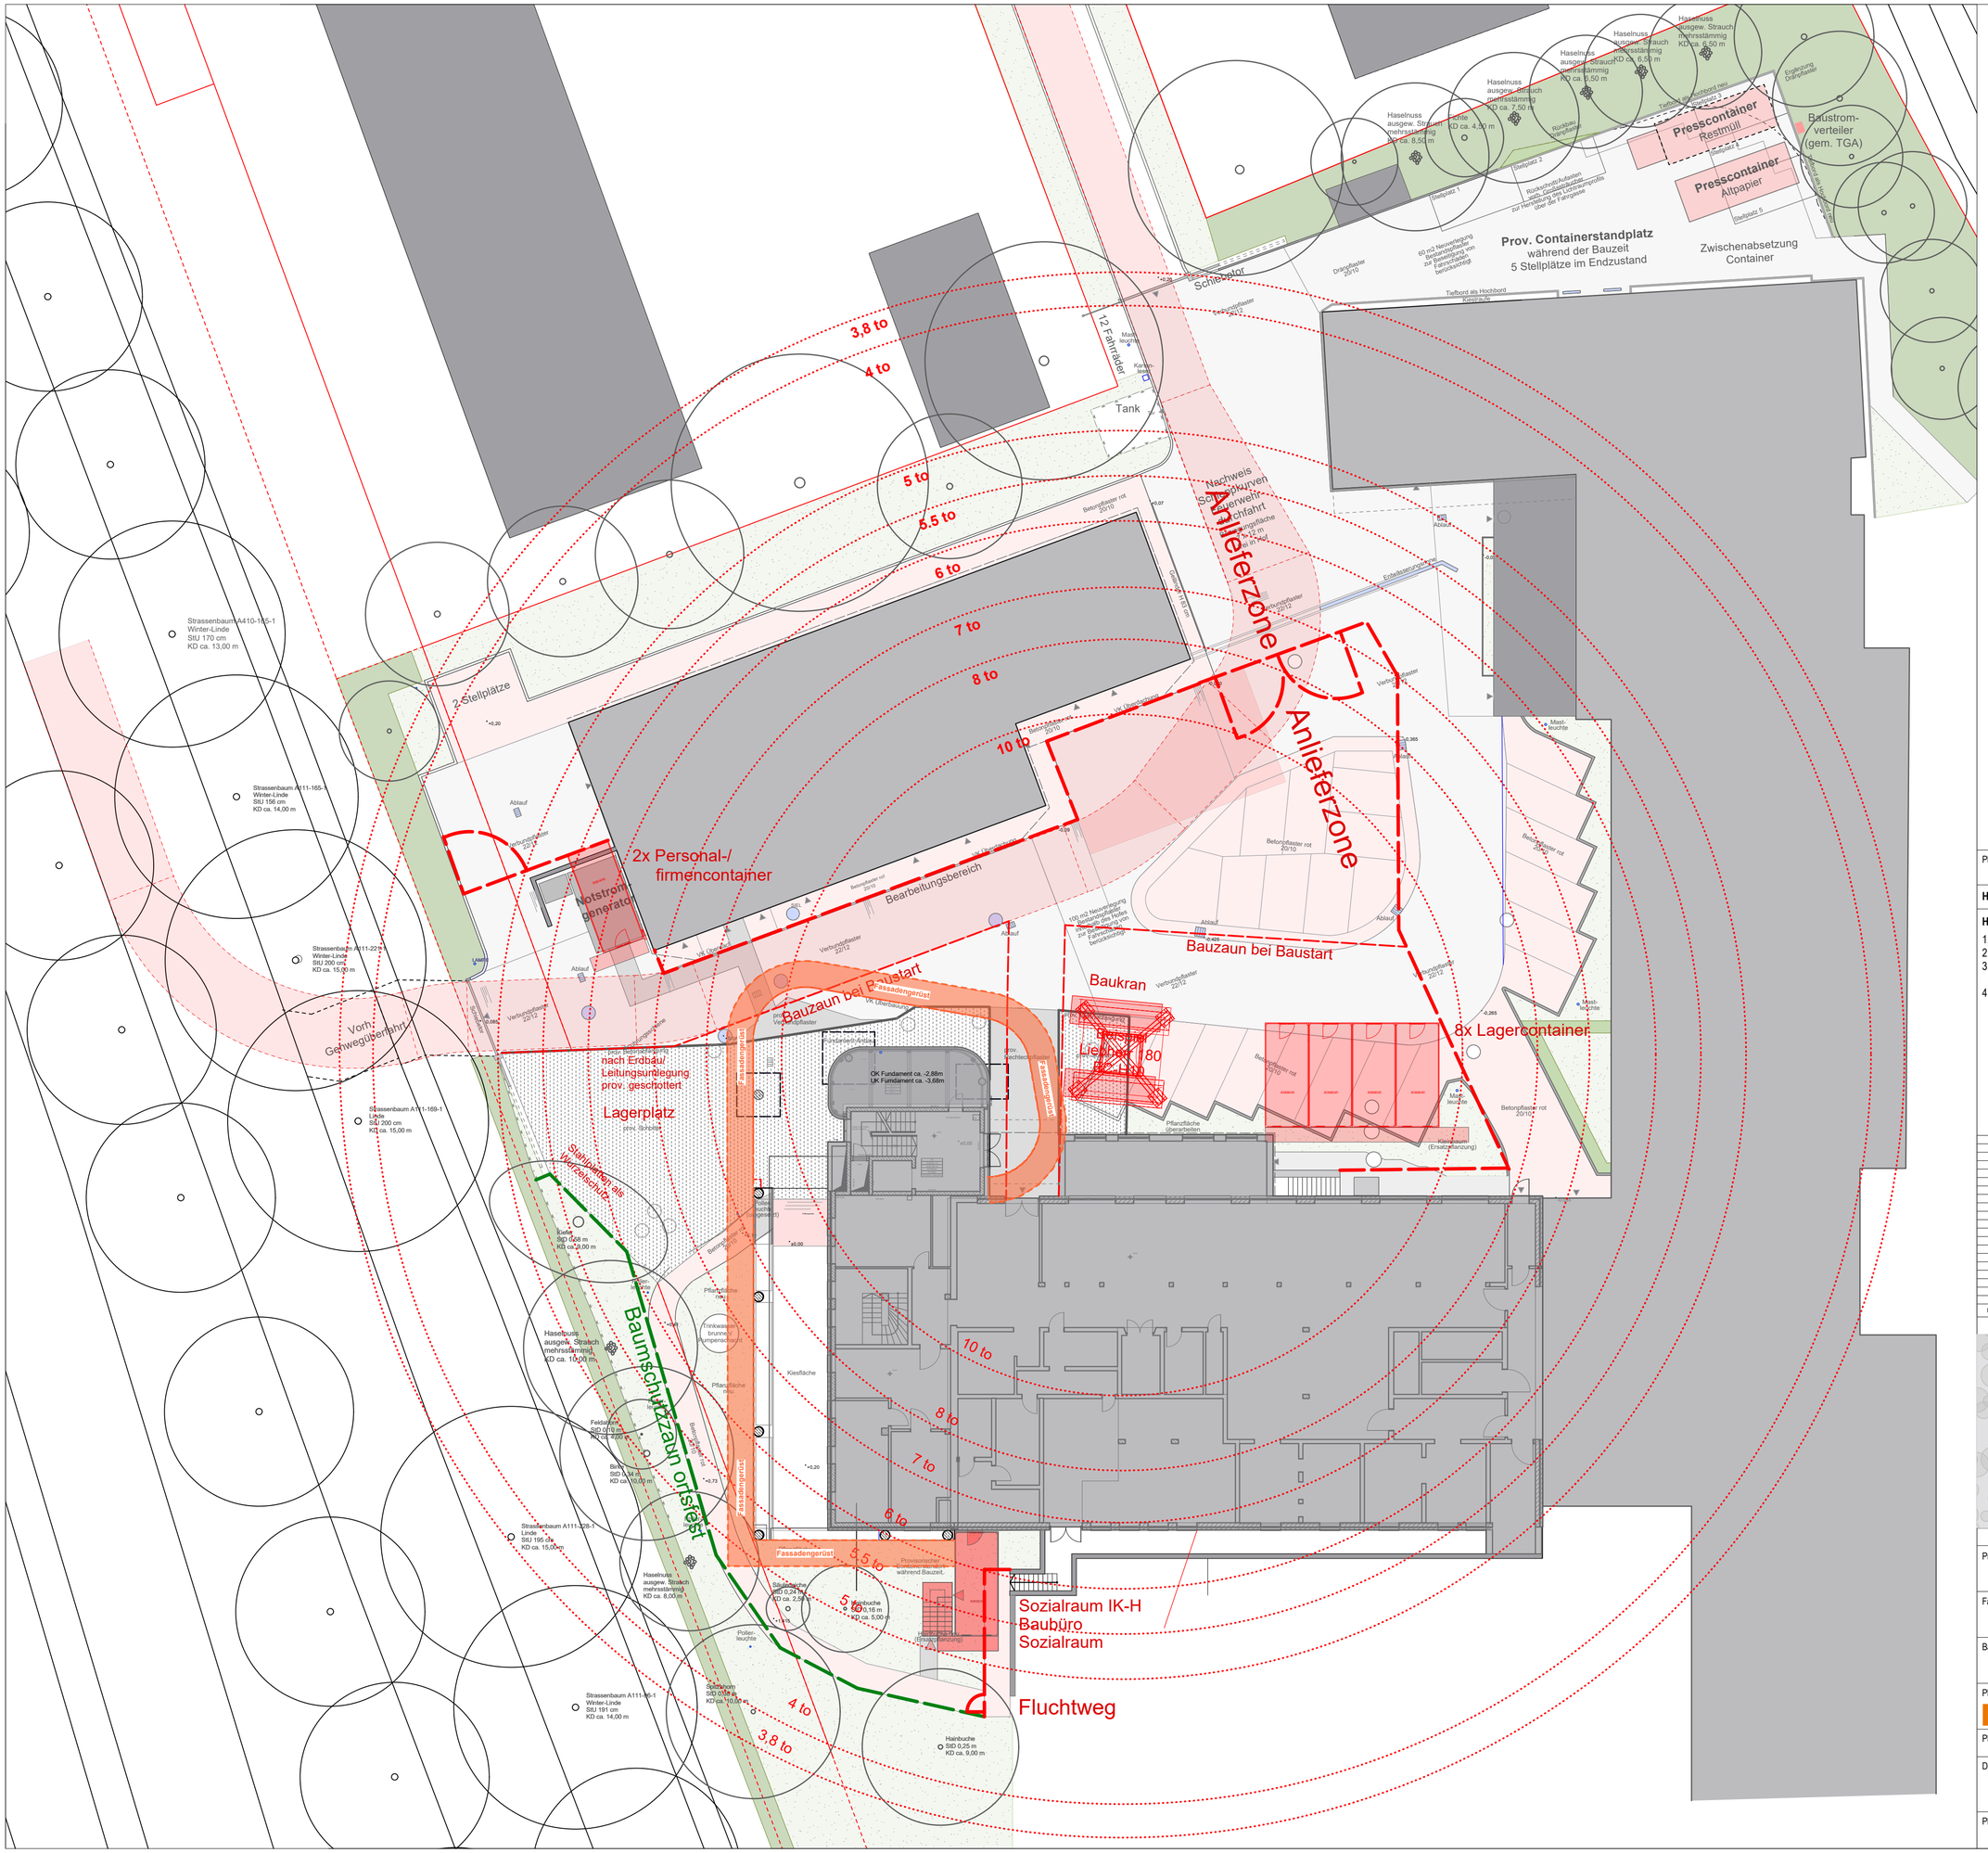

Plannummer: 2103 BE	Index: 0

HINWEISE:

Höhenbezug: OKFF EG = 0.00 m (lokal)

1. Sämtliche Maße sind am Bau zu prüfen!
2. Höhenangaben beziehen sich auf OKFF.
3. Sämtliche haustechnische Angaben sind nur in Verbindung mit den Haustechnikplänen des Ingenieurbüros für Gebäudetechnik gültig!
4. Sämtliche Hochbauangaben sind nur in Verbindung mit den Hochbauplänen der Architekten gültig

VORABZUG

Index	Änderungen / Ergänzungen	Datum	gez
0	Plan erstellt	01.11.23	Kli

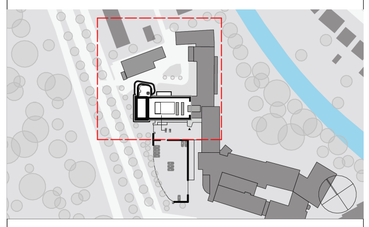

Projekt: 2103
IK-H OP Sanierung und Erweiterung

Fachplaner: **Klingenberg Landschaftsarchitekt**
Lauensteinstraße 18
22307 Hamburg
040 - 442240
info@la-klingenberg.de
www.la-klingenberg.de
Freigabe:

Bauherr: Israelitisches Krankenhaus in Hamburg
Orchideenstraße 14
22297 Hamburg
Freigabe:

Planung: euroterra GmbH
architekten ingenieure
Ness 1
20457 Hamburg
040 - 2787 588-0
040 - 2787 588-9
info@euroterra.de
www.euroterra.de
Freigabe:

Phase: Ausführungsplanung

Darstellung: Baustelleneinrichtung

Blatt:	68,7x54
Maßstab:	1:200
Planstand:	01.11.2023
Index:	0

Plannummer.: **BE**