tragende und aussteifende Bauteile feuerbeständig

flächendeckende Brandmeldeanlage

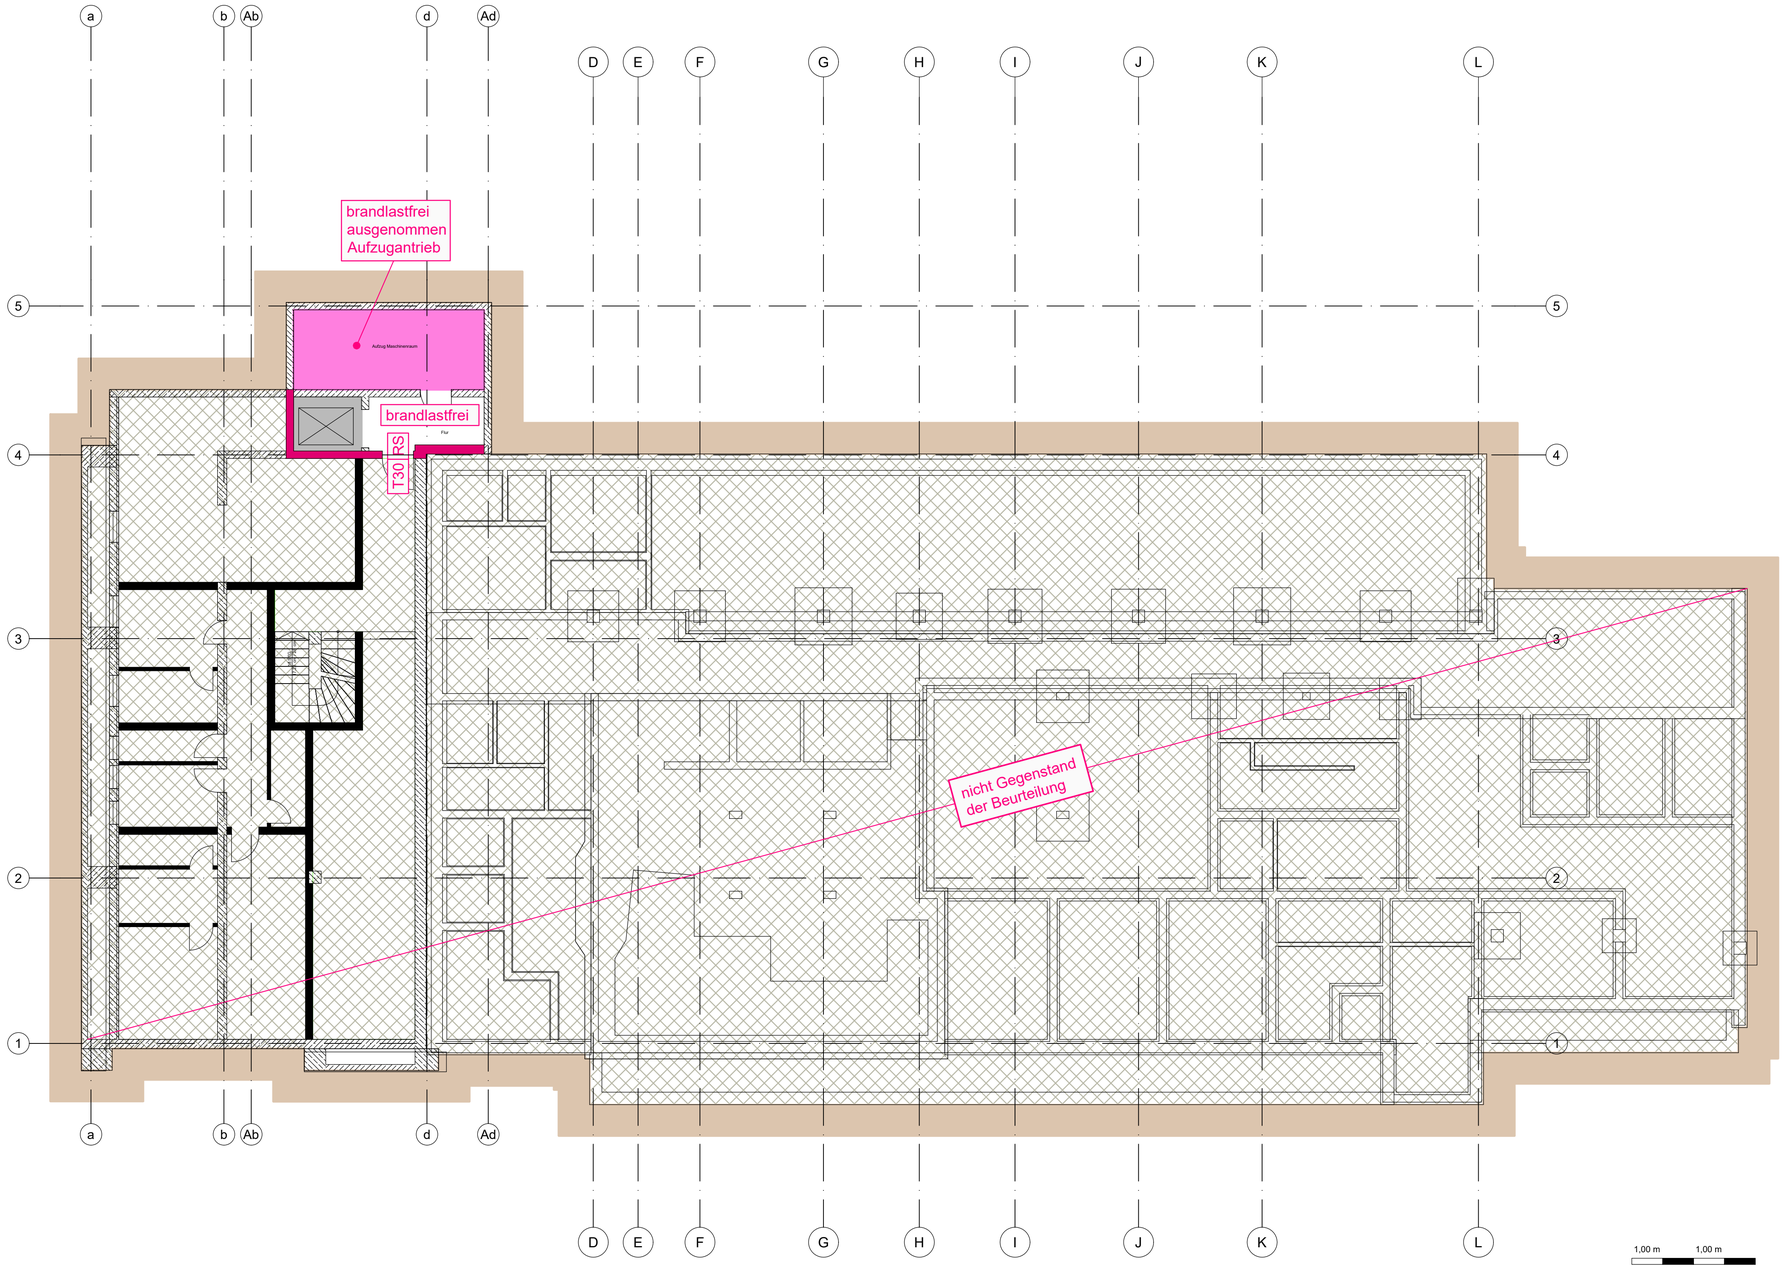

LEGENDE:

Bauteile

	BW	Brandwand	
	BBW	Bauart Brandwand	
	feuerbeständig	Wände / Decken	tragend, nichttragend, raumabschließend
	feuerbeständig	Decken horizontal	tragend, nichttragend, raumabschließend
	feuerhemmend	Wände / Decken	tragend, nichttragend, raumabschließend
T30	Brandschutztür nach DIN 4102 - 5		
RS	Rauchschutztür nach DIN 18095		
T30	Brandschutztür im Bestand nach DIN 4102 - 5		
RS	Rauchschutztür im Bestand nach DIN 18095		
dT	dichtschließende Tür im Bestand		

Abschnitte

BBA 1	Brandbekämpfungsabschnitt
	Trennung Brandbekämpfungsabschnitt
	Trennung Teilnutzungseinheit

Räume

	innenliegender Treppenraum
	notwendiger Flur / Schleuse
	Raum mit erhöhter Brandgefahr, z.B. Lager
	Aufzugsschacht / Installationsschacht
	Lüftungszentrale, elektrischer Betriebsraum, Technikraum
	Erdreich
	Gebäude / bauliche Anlage nicht beurteilt

Sonstiges

RA	Rauchabzug
	Rauchableitung Flur, unmittelbar
NA	Notausgang
	Fluchtweg
BMZ	Brandmeldezentrale
	Wandhydrant Typ F

Bemerkungen:

Grundlage Plan im dwg-Format von euroterra GmbH architekten ingenieure
Stand: 16.03.2022

KEIN Ausführungsplan, nur gültig in Zusammenhang mit dem Brandschutznachweis von HAHN Consult.

Index	Datum	Art der Änderung	gez.

HAHN Consult
Ingenieurgesellschaft für Tragwerksplanung und Baulichen Brandschutz mbH
38104 Braunschweig, Baumschulenweg 2, Tel.: (0531) 236 33- 0, Email: HC-BS@HAHN-Consult.de
22303 Hamburg, Gertigstraße 28, Tel.: (040) 211 113- 0, Email: HC-HH@HAHN-Consult.de

Bauherr	Israelitisches Krankenhaus in Hamburg Orchideenstieg 14 22297 Hamburg	Proj.-Nr.	222212
		Maßstab	1:100
		Datum	08.12.22
Bauvorhaben	IK-H OP Sanierung und Erweiterung Orchideenstieg 14 22297 Hamburg	gez.	si
		gepr.	
		Datei	BS 02
Bauteil	Untergeschoss Brandschutznachweis	Plan Nr.	BS 02
		Index	

85 cm x 55 cm