



T10 Schnitt T10-T10 1:50

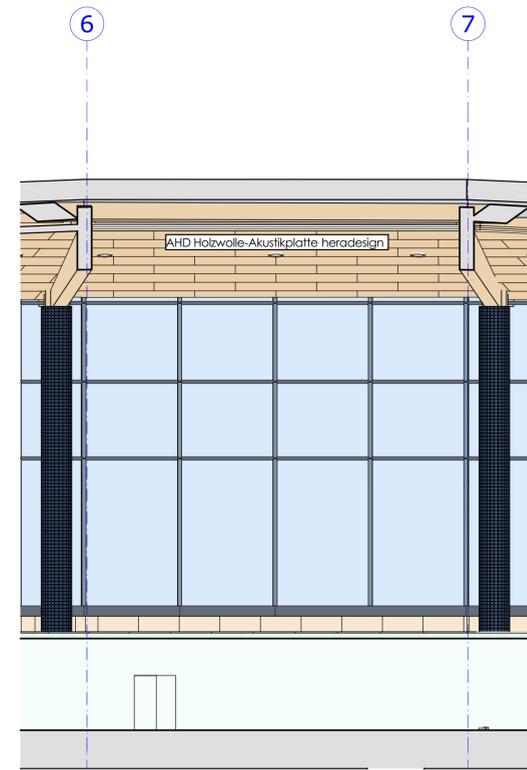

T11 Schnitt T11-T11 1:50

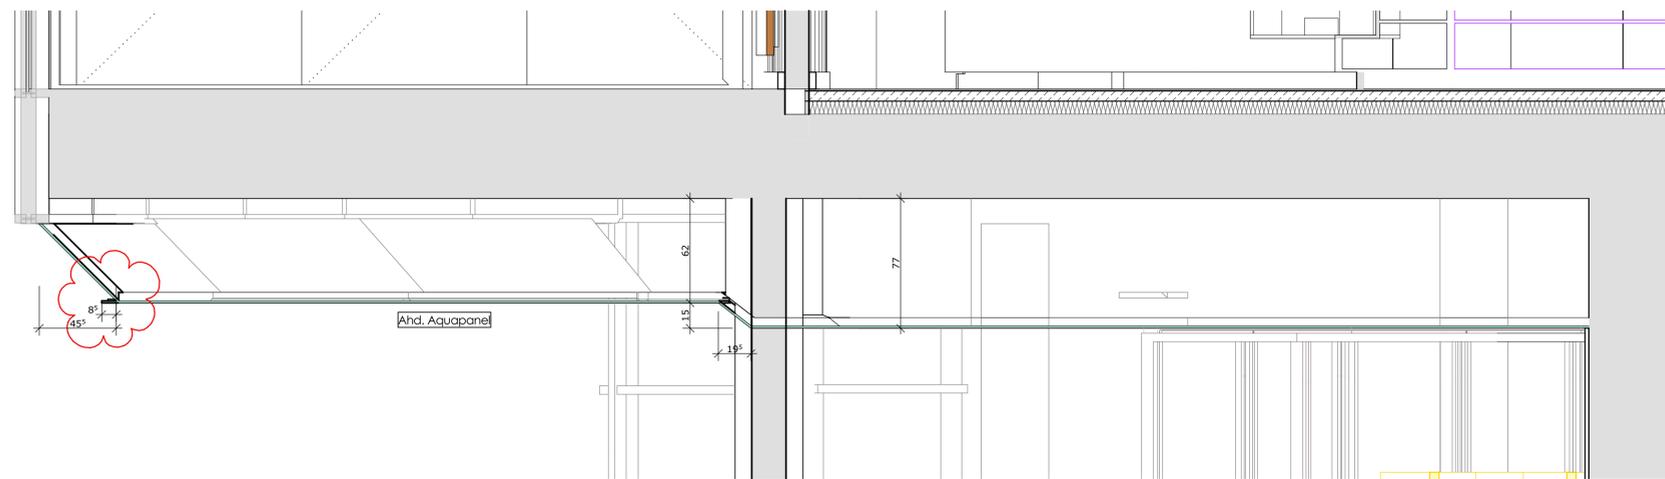

T10 Schnitt T10-T10 1:20

Index	Änderungen - Ergänzungen	Datum
		N 
<b>Kurmittelhaus</b> <b>OK.RB. EG = ±0.00 = 399,00 DHHN 92</b>		
<b>Zur Ausführung freigegeben:</b> Ort, Datum: Walthersdorf, den 2023-09-26		
 Planung Baumanagement GmbH	BAU- VORHABEN Kurmittelhaus Bad Schlema Modernisierung, Attraktivierung und Erweiterung Richard-Friedrich-Straße 7 Bad Schlema	 ACTINON GESUNDHEIT UND WELTWEISSE BEWUSSTSEIN
	BAUHERR Kurgesellschaft Schlema mbH Richard-Friedrich-Straße 7 Bad Schlema	
	PLANINHALT Kurmittelhaus <b>Schnitte Therapiehalle</b>	
Hauptstraße 13 09474 Crottendorf OT Walthersdorf Telefon: 03733 - 67 78 - 0 Telefax: 03733 - 67 78 - 15 email: info@planwerk13.de web: www.planwerk13.de		DATUM 2023-09-26 PLANGRÖSSE: 594x841 MASSSTAB: PROJEKTR.: 201817 PLANNR.: 5.S.BA2
GEZ.: sk		INDEX