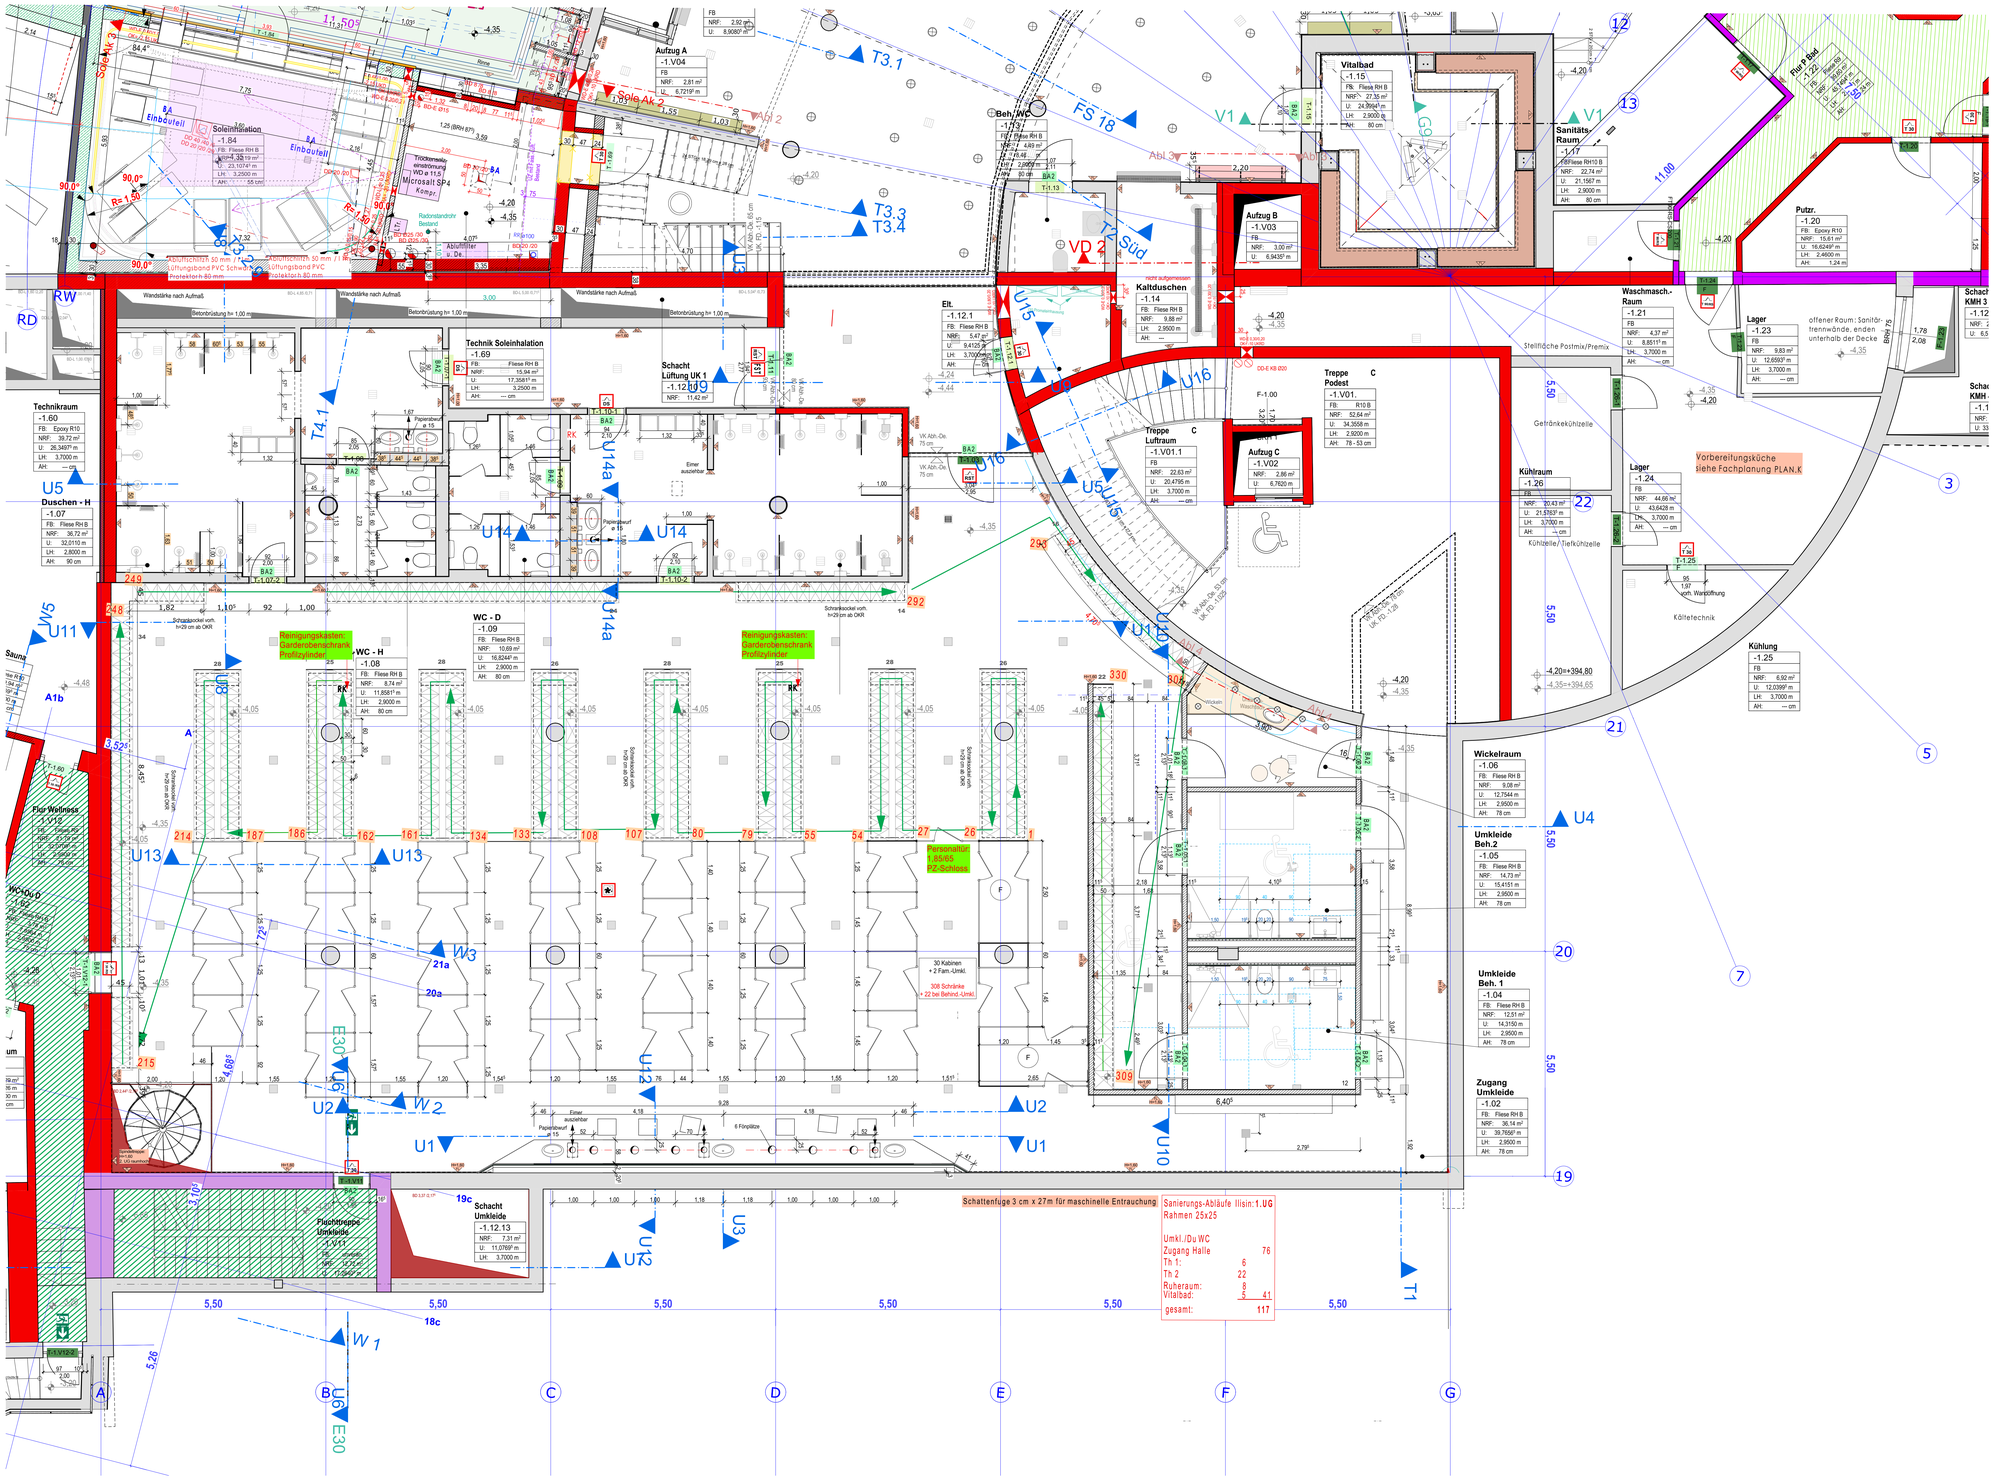

b	Anpassung Marker Wand-Sockel-Fliesen, Personalität, Schrankrummerierung, Waschtische Da/He	Li	2024-02-20
a	Anpassung Marker Wand-Sockel-Fliesen, Darstellung Vorbereitungsküche, Behind-Umkleide 1: Sanitärinstall. gedreht (Anordnung wie Kabine 2)	Li	2023-11-15

Walthersdorf, 17.08.2023

1. Untergeschoss

M 1:1500

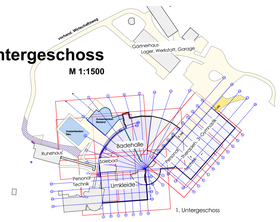

ACTINON

2023-04-27

rj