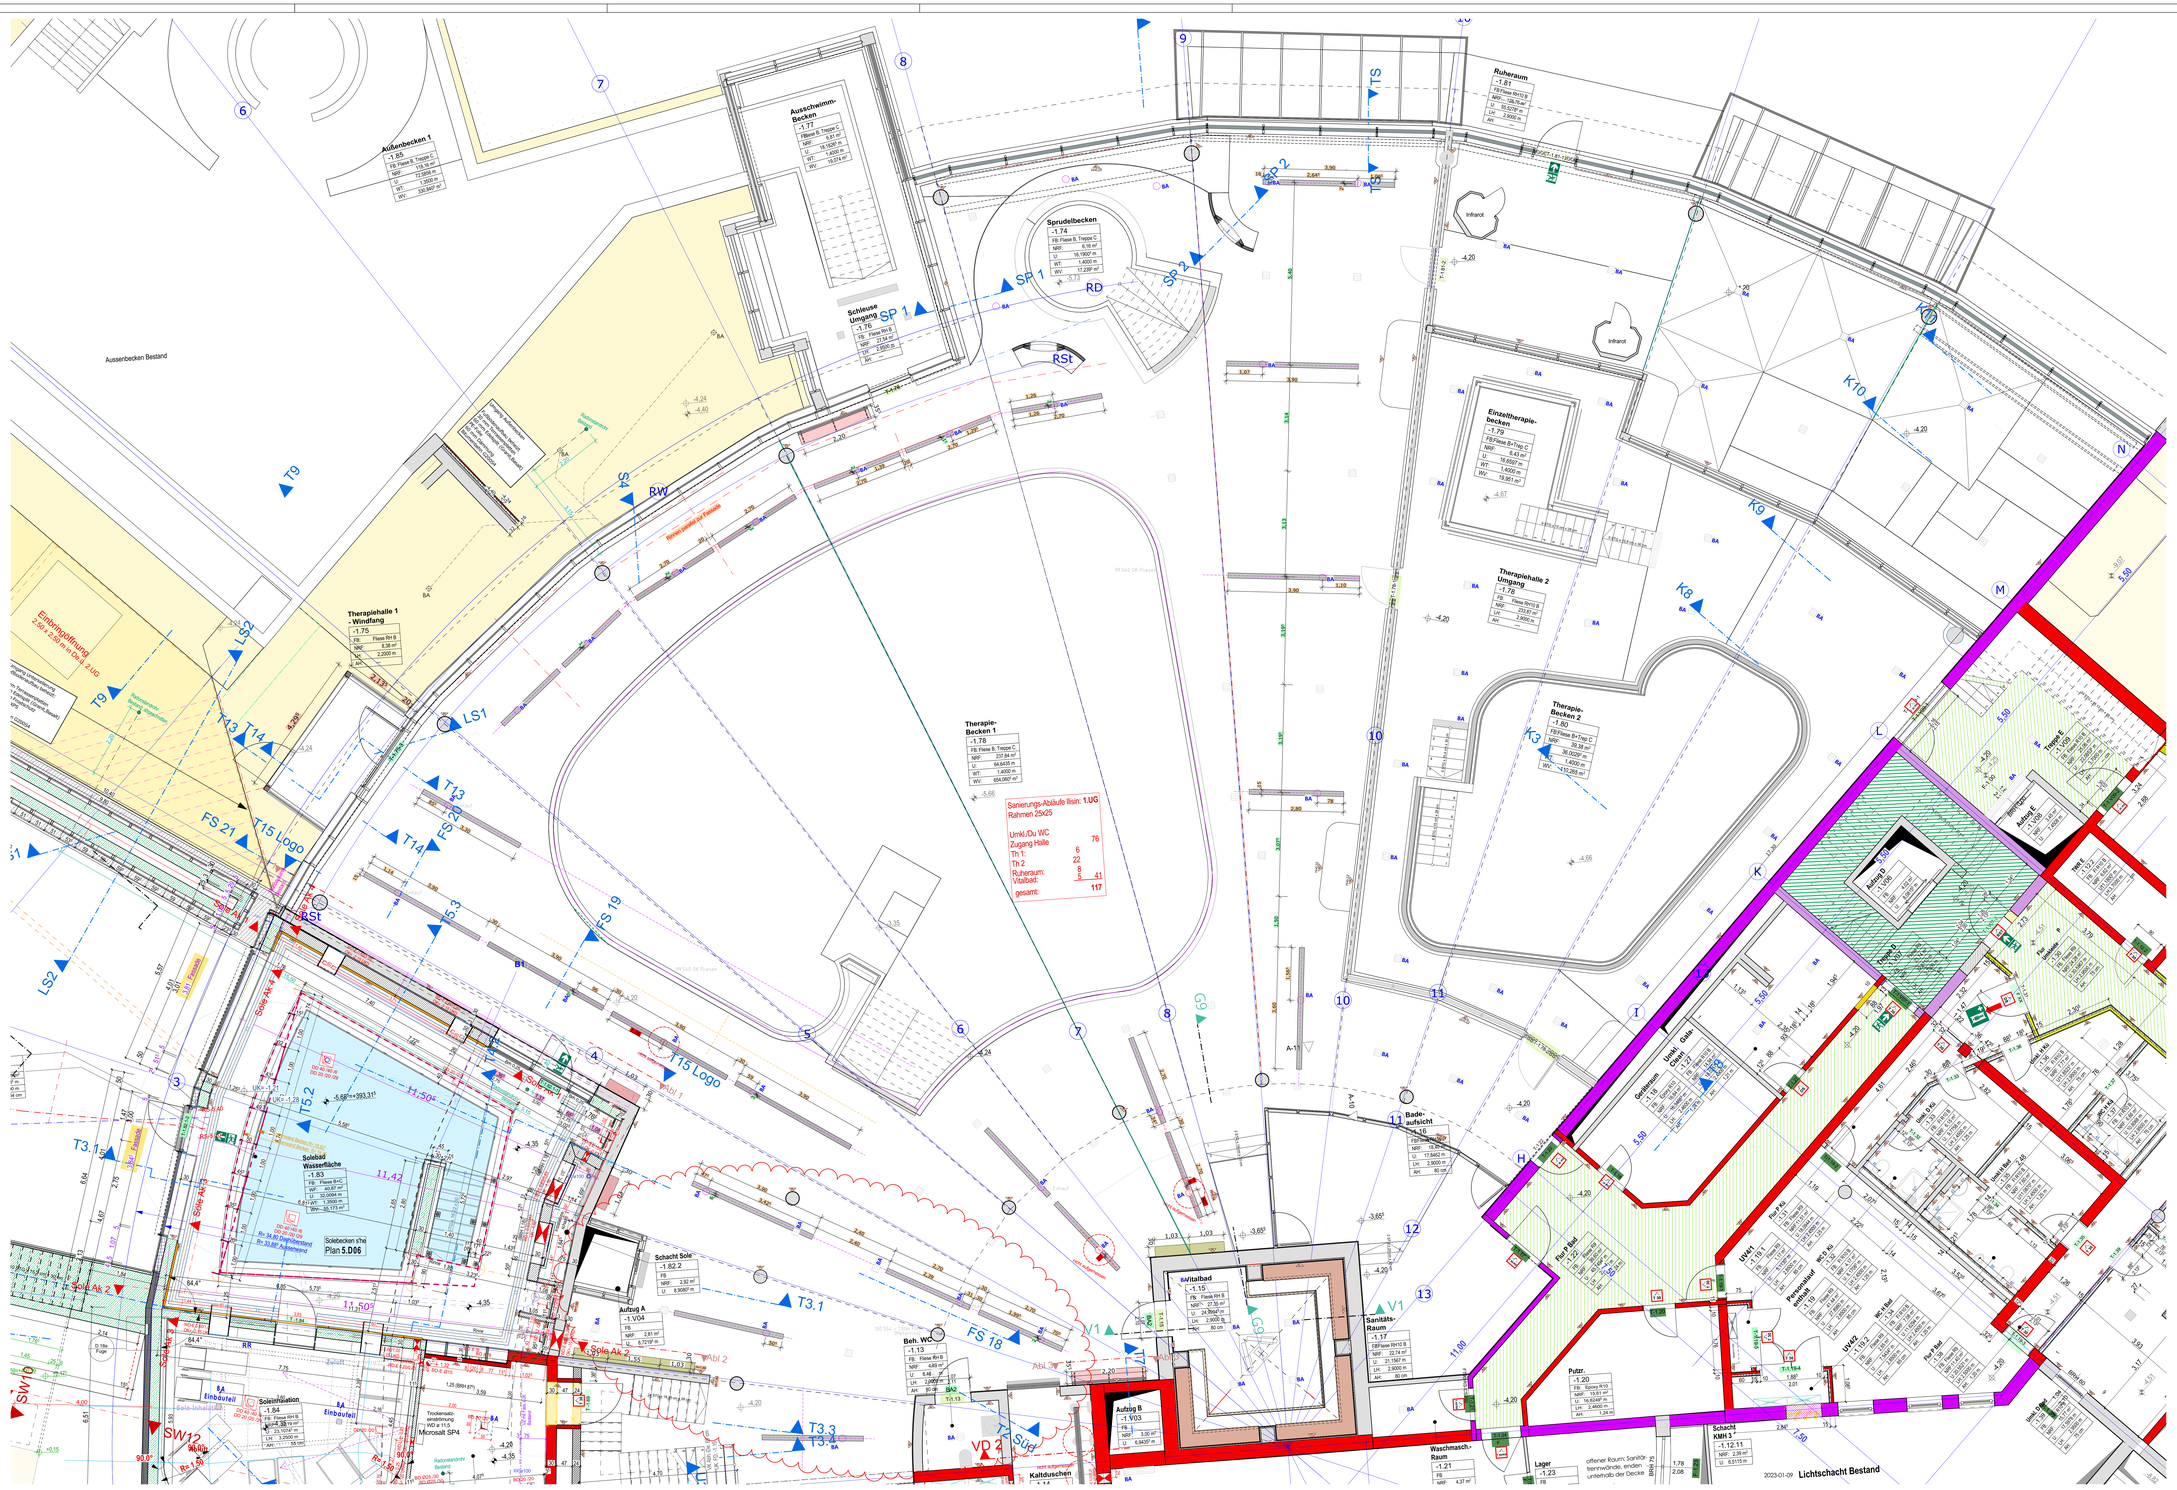


## Brandschutz

- Umfang Baumaßnahme (Bauen im Bestand)
- Brandwand
- feuerbeständig und in der Bauart von Brandwänden
- Wand feuerbeständig
- Wand hochfeuerhemmend
- Wand feuerhemmend
- notwendiger Treppenraum
- notwendiger Flur
- Hauptgang nach IndBauR, B ≥ 2 m
- Rettungsweglänge, Länge bis Hauptgang nach IndBauR
- 1. Flucht u. Rettungsweg
- 2. Flucht u. Rettungsweg
- Fluchttür / Notausgang
- Mindest-Öffnungsmaß im Lichten nach ASR
- Notausstieg / Fluchtfenster
- Sammelstelle
- Anleiterstelle
- Anleiterstelle Drehleiter
- Maschinelle Entrauchung
- T30 Tür feuerbeständig, rauchdicht, selbstschließend
- T30 Tür feuerbeständig, selbstschließend
- T30 Tür feuerhemmend, rauchdicht, selbstschließend
- T30 Tür feuerhemmend, selbstschließend
- RS Tür rauchdicht
- SS Tür dicht- und selbstschließend
- S Tür dichtschließend
- FTS Brandschutzschiebetür, feuerbeständig
- FTH Brandschutzschiebetür, feuerhemmend
- FST Feststellanlage
- F 90 / EI 90 feuerbeständig Brandschutzverglasung
- F 30 / EI 30 feuerhemmend Brandschutzverglasung
- Blitzleuchte
- FSD Feuerwehrschlüsseldepot
- FSC Freischaltelement
- FAT Feuerwehranzeigetableau
- FBF Feuerwehrbedienfeld
- BMZ Brandmeldezentrale
- RWA Rauch- u. Wärmeabzug RWA
- RWA Bedienstelle
- Wandhydrant
- SPZ Sprinklerzentrale
- Sprinkleranlage, überwachter Bereich

## Bauabschnitte

- BA 1
- BA 2
- BA 3
- BA 4

## Baustoffe

- Bestand
- Abbruch
- Stahlbeton
- Stahlbeton-Fertigteil
- Beton unbewehrt
- Kalksandstein
- HLZ
- Metallständerwand GK
- HPL-WC-Trennwand
- Ausbau Holz o.ä.
- Wärmedämmung
- Neu - Möbl./San.-Objekte
- Bestand - Möbl./San.-Obj.
- Bewegungsfläche Rollstuhl 1.50m x 1.50m

## Zeichenerklärung

- OK Oberkante
- UK Unterkante
- VK Vorderkante
- UK.FD. UK. Fertigdecke
- UK.RD. UK. Rohdecke
- __H - Heizung
- __L - Lüftung
- __S - Sanitär
- __E - Elektro
- HZV Heizungsverteilung
- ELV Elektroverteilung
- HK Heizkörper
- Oberkante Bauteil FERTIG
- Oberkante Bauteil ROH
- +0.15 Neu OK.FB. Oberkante Fertigboden
- ±0.00 Bestand OK.RB. Oberkante Rohboden
- +0.00 Neu
- BD Bodendurchbruch
- BS Bodenschlitz/ Deckenaussparung
- DD Deckendurchbruch
- DS Deckenschlitz/ Deckenaussparung
- WD Wanddurchbruch
- WS Wandschlitz
- GR Gurtroller
- BRH Brüstungshöhe
- BA Bodenablauf
- DA Dachablauf
- M Kreismittelpunkt
- F Belagswechsel Fußboden
- W Belagswechsel Wand
- RR Regenfallrohr
- T X.XX Tür-Nummer vgl. Türentliste
- Rw 52 dB Anforderungen Schallschutz
- SB Sichtbeton
- SM Sichtmauerw. gestrichen
- SP gespachtelt/Dünnputz gestrichen
- PU geputzt u. gestrichen
- FL geflliest
- AS Anstrich

Alle sichtbaren Betonkanten und Trennfugen mit Dreieck-Leisten brechen

Sichtbare Betonflächen ohne besondere Angaben in glatter Sichtschalung mit kunststoffbeschichteten großflächigen Schaltafeln

Arbeits- und Dehnfugenbänder siehe Schalpläne des Statikers

Sämtliche Maße sind vor Beginn der Ausführung eigenverantwortlich zu überprüfen
Differenzen oder Abweichungen sowie Bedenken sind unverzüglich der Bauleitung mitzuteilen

Plan nur gültig in Verbindung mit den Ausführungsplänen des Statikers, der Projektingenieure, der Fachfirmen und den dazugehörigen Plänen der Architekten.

Alle tragenden und konstruktiven Bauteile sind nach geprüfter statischer Berechnung herzustellen
Stahlbetonbauteile und Aussparungen in solchen sind nach den Schalplänen bzw. nach Statik herzustellen.
Alle Brüstungs-, Vorlage- und Öffnungsmaße ab OKF

| Index | Änderungen - Ergänzungen | gez: | Datum |
|---|---|---|---|

**Kurmittelhaus**
**OK.RB. EG = ±0.00 = 399,00 DHHN 92**

Zur Ausführung freigegeben:

Ort, Datum: Walthersdorf, 2023-11-15

BAUTEIL

# 1. Untergeschoss

M 1:1500





planwerk 13
Planung Baumanagement GmbH

Hauptstraße 13
Direkt: Crottendorf OT Wüstthiemsdorf
Postfach: 09405 Zschopau
Telefon: 03725 - 47 78 - 0
email: info@planwerk13.de
web: www.planwerk13.de


BAU-VORHABEN: Kurmittelhaus Bad Schlema
Modernisierung, Attraktivierung und Erweiterung
Richard-Friedrich-Straße 7
08301 Bad Schlema

BAUHERR: Kurgesellschaft Schlema mbH
Richard-Friedrich-Straße 7
08301 Bad Schlema
ACTIKON

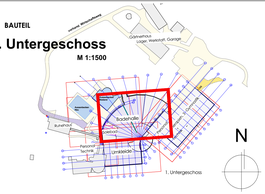PLANINHALT: Ausführungsplanung
Kurmittelhaus
**1. UNTERGESCHOSS**
**Plan Nord**

**BA2**

| DATUM | 2023-01-09 | PLANGRÖSSE | 841x1000 | MASSSTAB | 1:50 | |
|---|---|---|---|---|---|---|
| GEZ. | rj | PROJEKTNR. | 201817 | PLANNR. | 5.BA2.-1.N | INDEX |

Plotdatum: 29.02.2024 Dateiname: Werkstatt 2/Kurzlöh - Werkstatt Bade Kn Architekt 201817 Bad Schlema.dwg