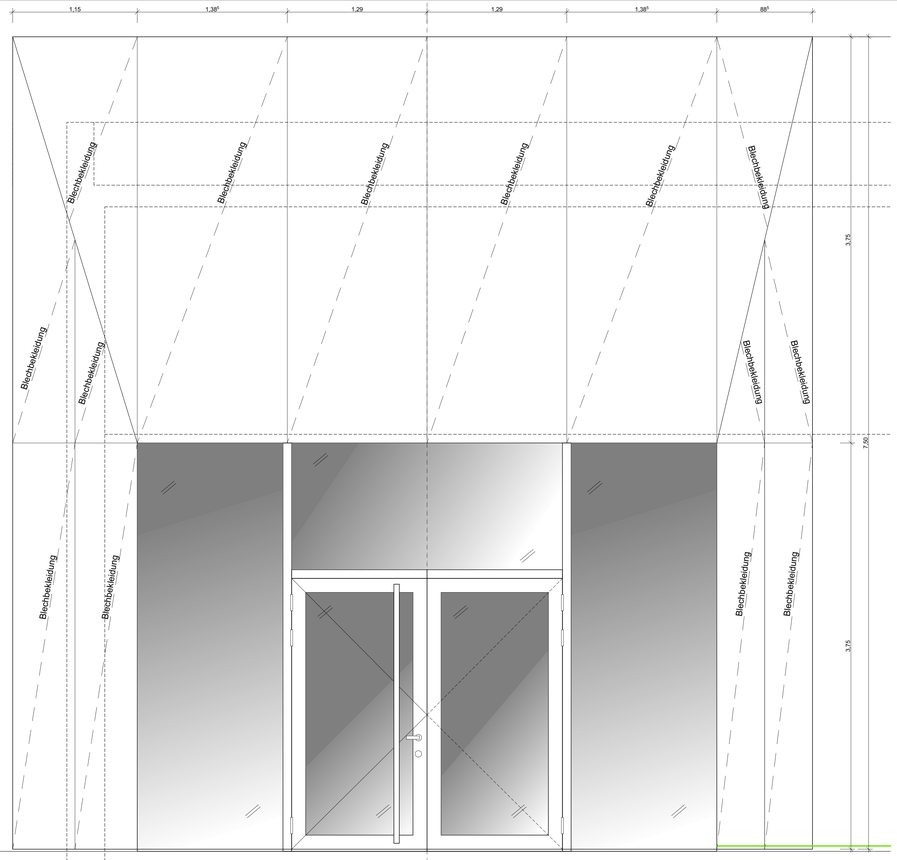

Ansicht Bandseite (außen)

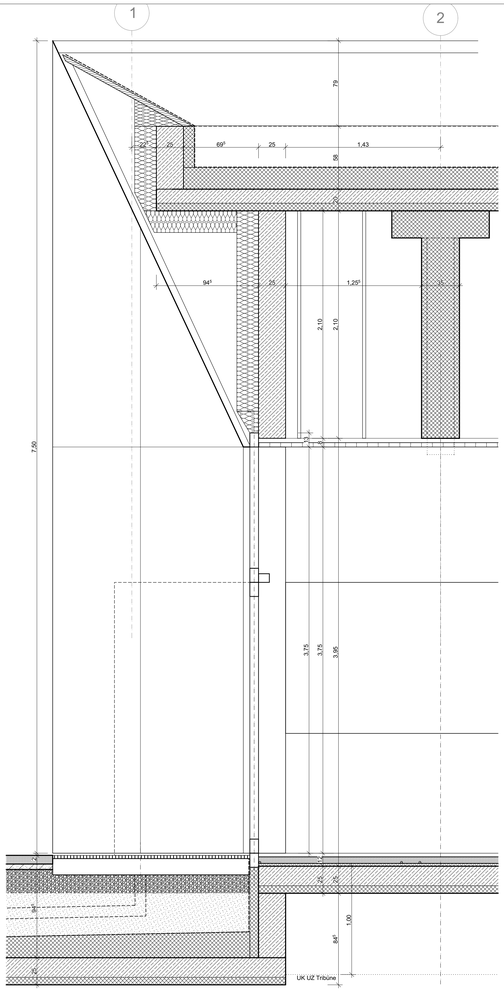

Vertikalschnitt

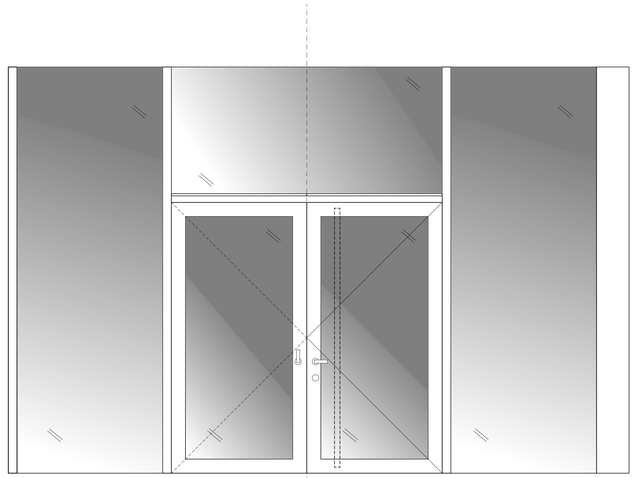

Ansicht Bandgegenseite

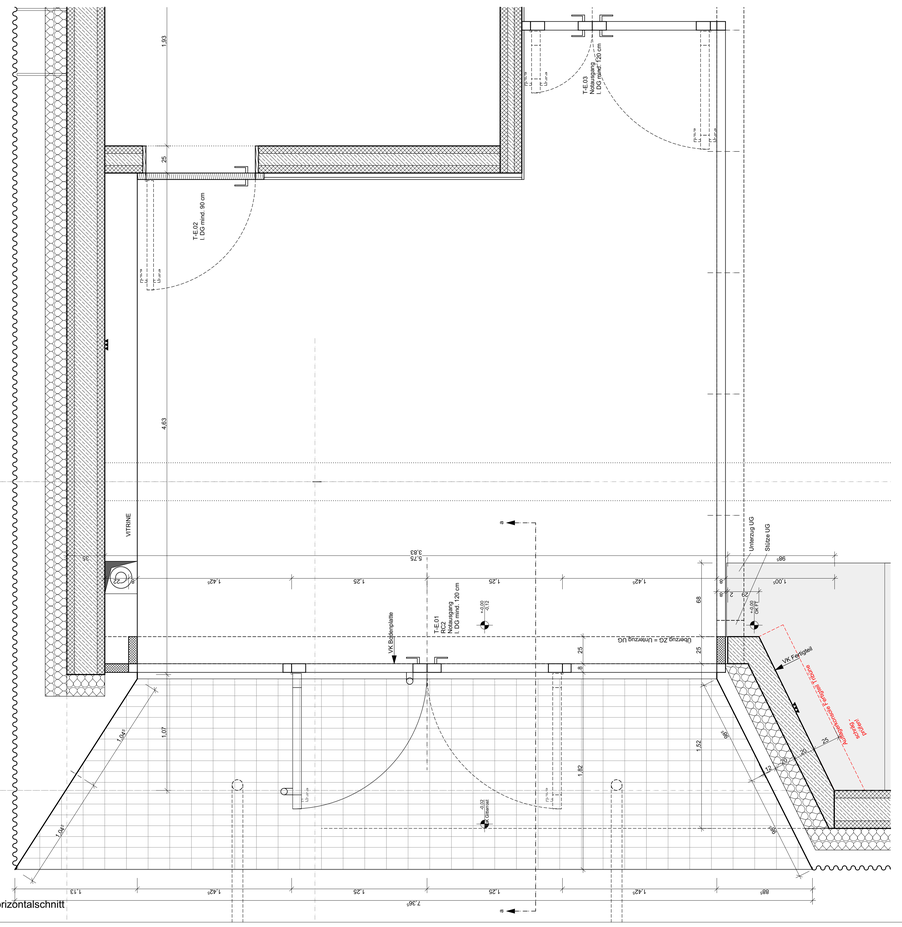

Horizontalschnitt

Höhenbezug

± 0,00 = 133,80 ü. NHN

Index	Änderung	Datum	Gez.

Auftraggeber
Stadtverwaltung Oschatz
Neumarkt 1
04758 Oschatz

Projekt
3-Feldsporthalle Oschatz
Bahnhofstraße 1
04758 Oschatz

Architekten
Tel.:

koordiniert mit Fachplaner
Statik | Elektro | HLS | Bauphysik

Darstellung
T - E.01 Haupteingang

Leistungsphase
5 - Ausführungsplanung

Maßstab 1:20

Datum 25.05.2023

Gez.

Projektabkürzung SH OZ

Bl. - Größe.

Bl.-Nr. **D 201**

Kein Ausführungsplan!
Nur als Anlage zum LV.