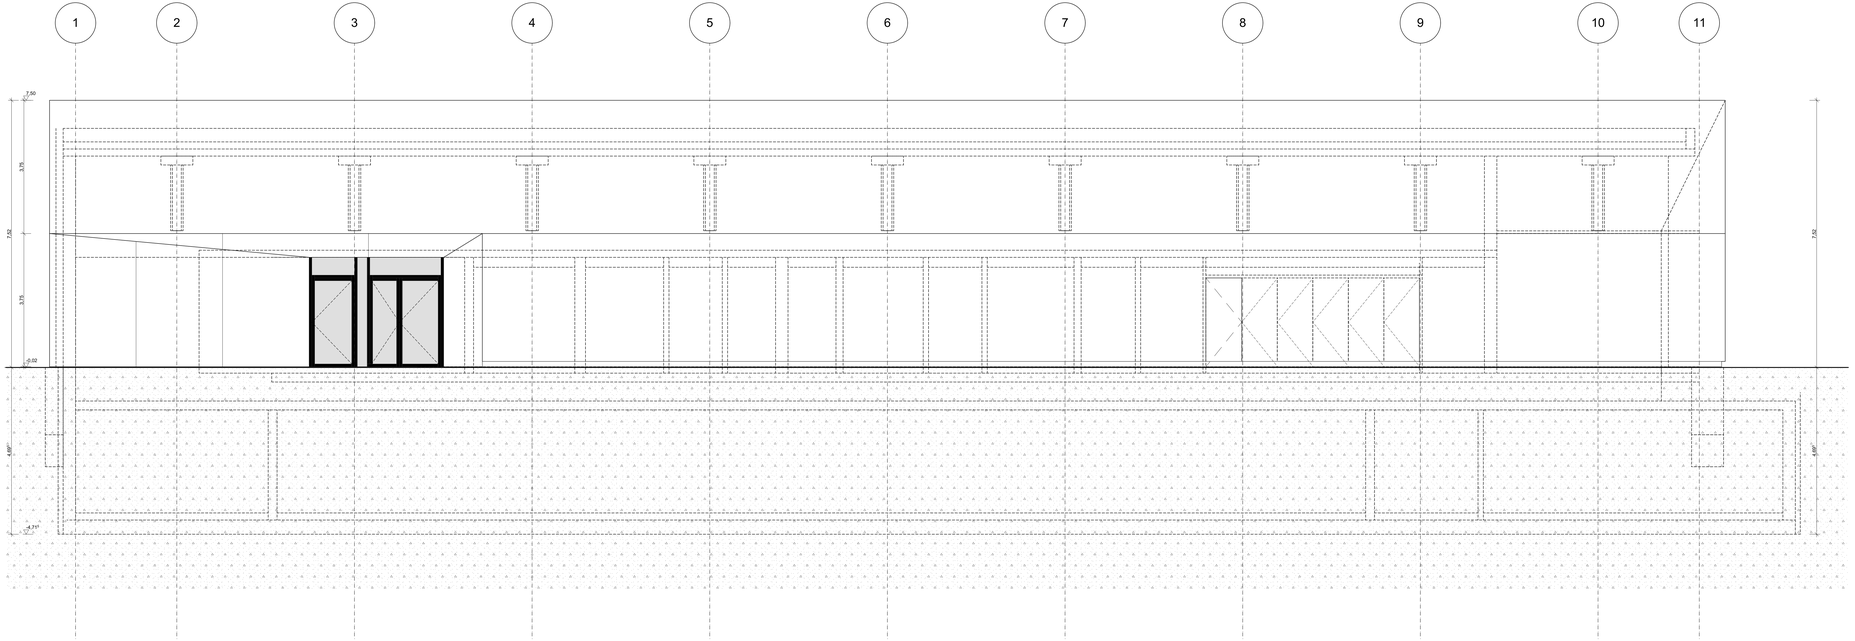

Index	Änderung	Datum	Gez.

Auftraggeber
Stadtverwaltung Oschatz
Neumarkt 1
04758 Oschatz

Projekt
3-Feldsporthalle Oschatz
Bahnhofstraße 1
04758 Oschatz

Architekten

Tel.:

Koordiniert mit Fachplaner:

Stahl	Holzbau	HLS	Bauphysik

Kein Ausführungsplan!
Nur als Anlage zum LV.

Darstellung
Ansicht Norden

Bauabschnitt
5 - Ausführungsplanung

Maßstab 1:50

Datum 25.05.2023

Gez.

Projektleitung SH OZ

Br.-Größe.

Br.-Nr. **A 131**