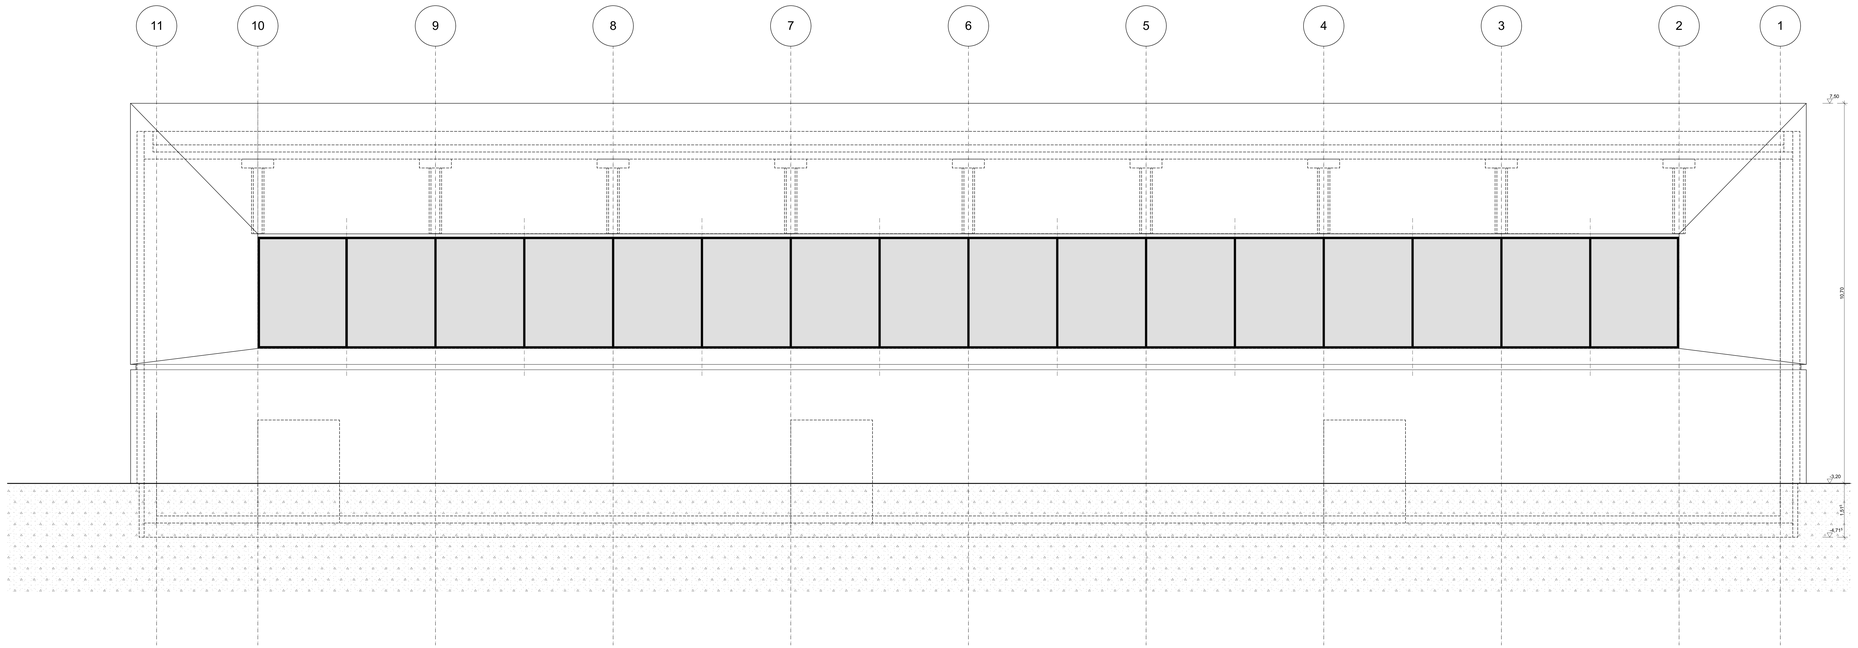

Index	Änderung	Datum	Gez.

Auftraggeber
Stadtverwaltung Oschatz
Neumarkt 1
04758 Oschatz

Projekt
3-Feldsporthalle Oschatz
Bahnhofstraße 1
04758 Oschatz

Architekten

Tel.:

Koordiniert mit Fachplanern
Stahl | Holzbau | HLS | Bauphysik

Kein Ausführungsplan!
Nur als Anlage zum LV.

Darstellung
Ansicht Süden

Bauabschnitt
5 - Ausführungsplanung

Maßstab 1:50
Datum 25.05.2023
Gez.
Projektleitung SH OZ
Bl.-Größe.
Bl.-Nr. **A 133**