




Ansicht von außen

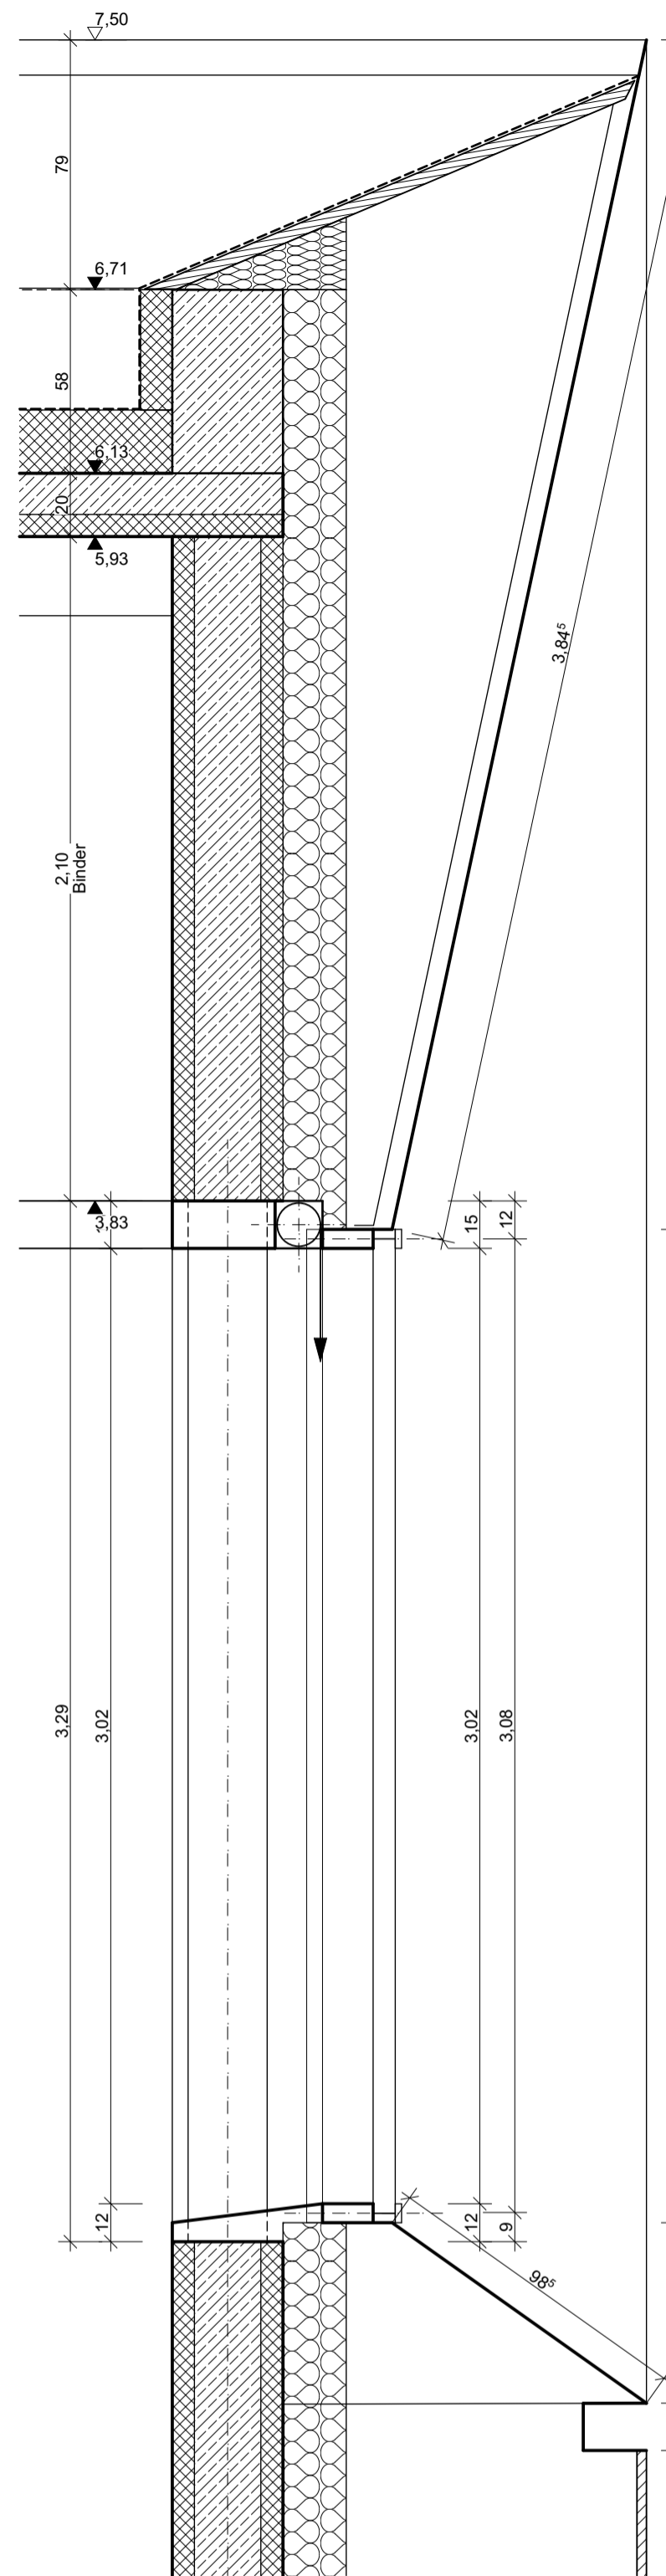

Vertikalschnitt

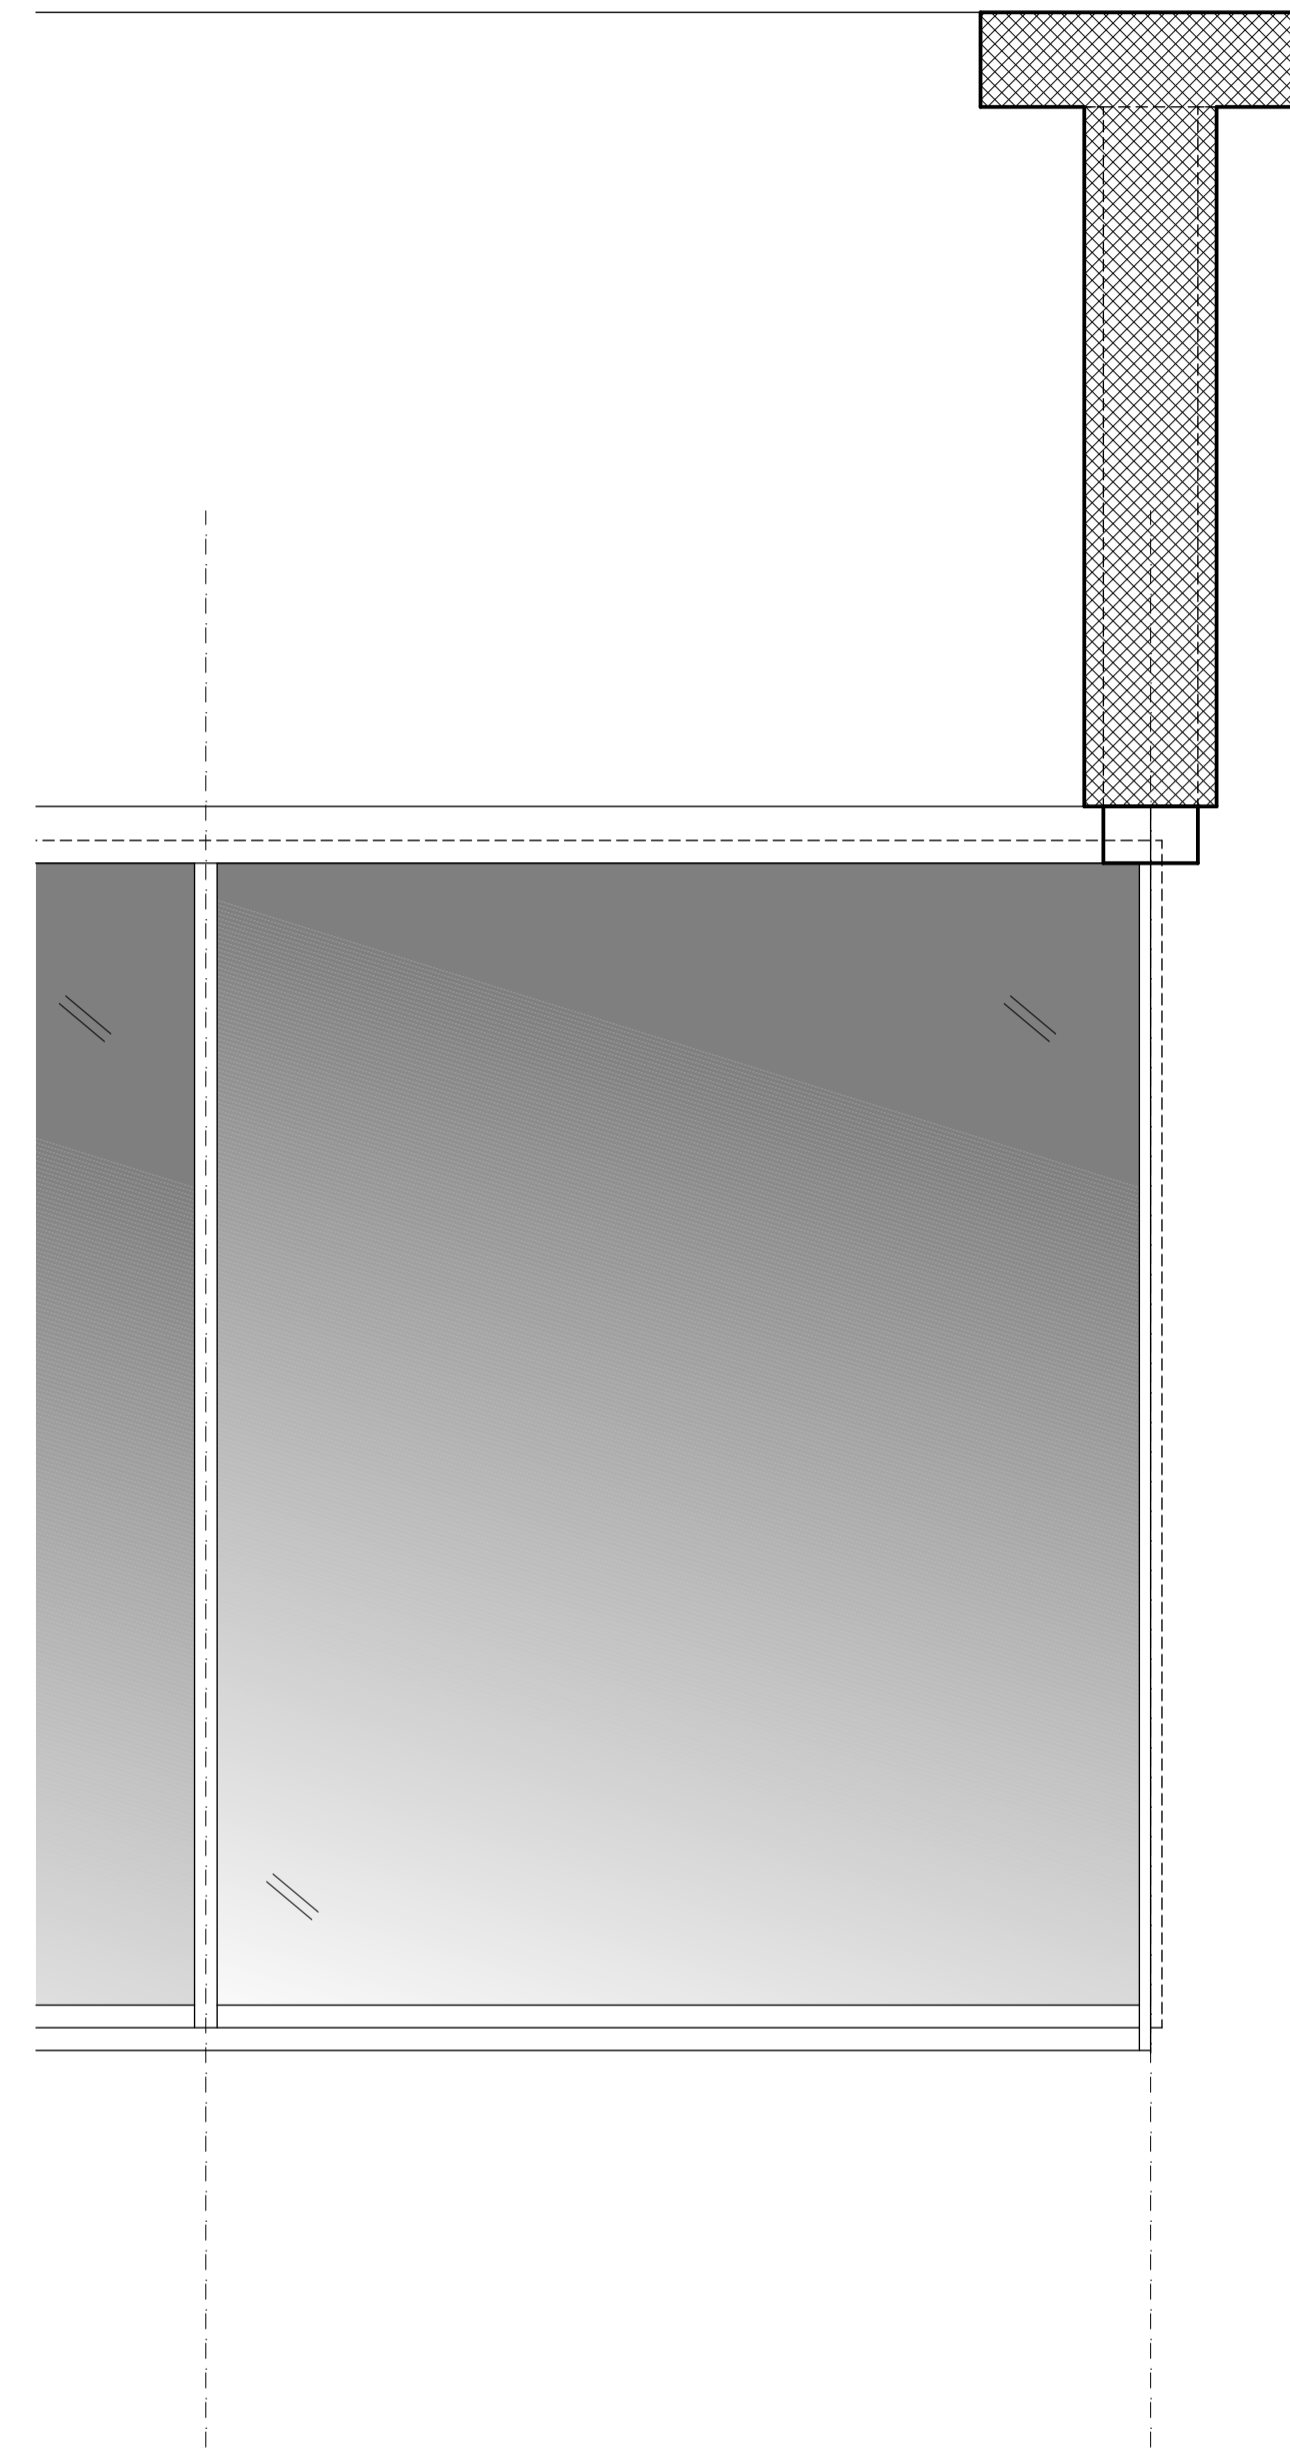

Ansicht von innen

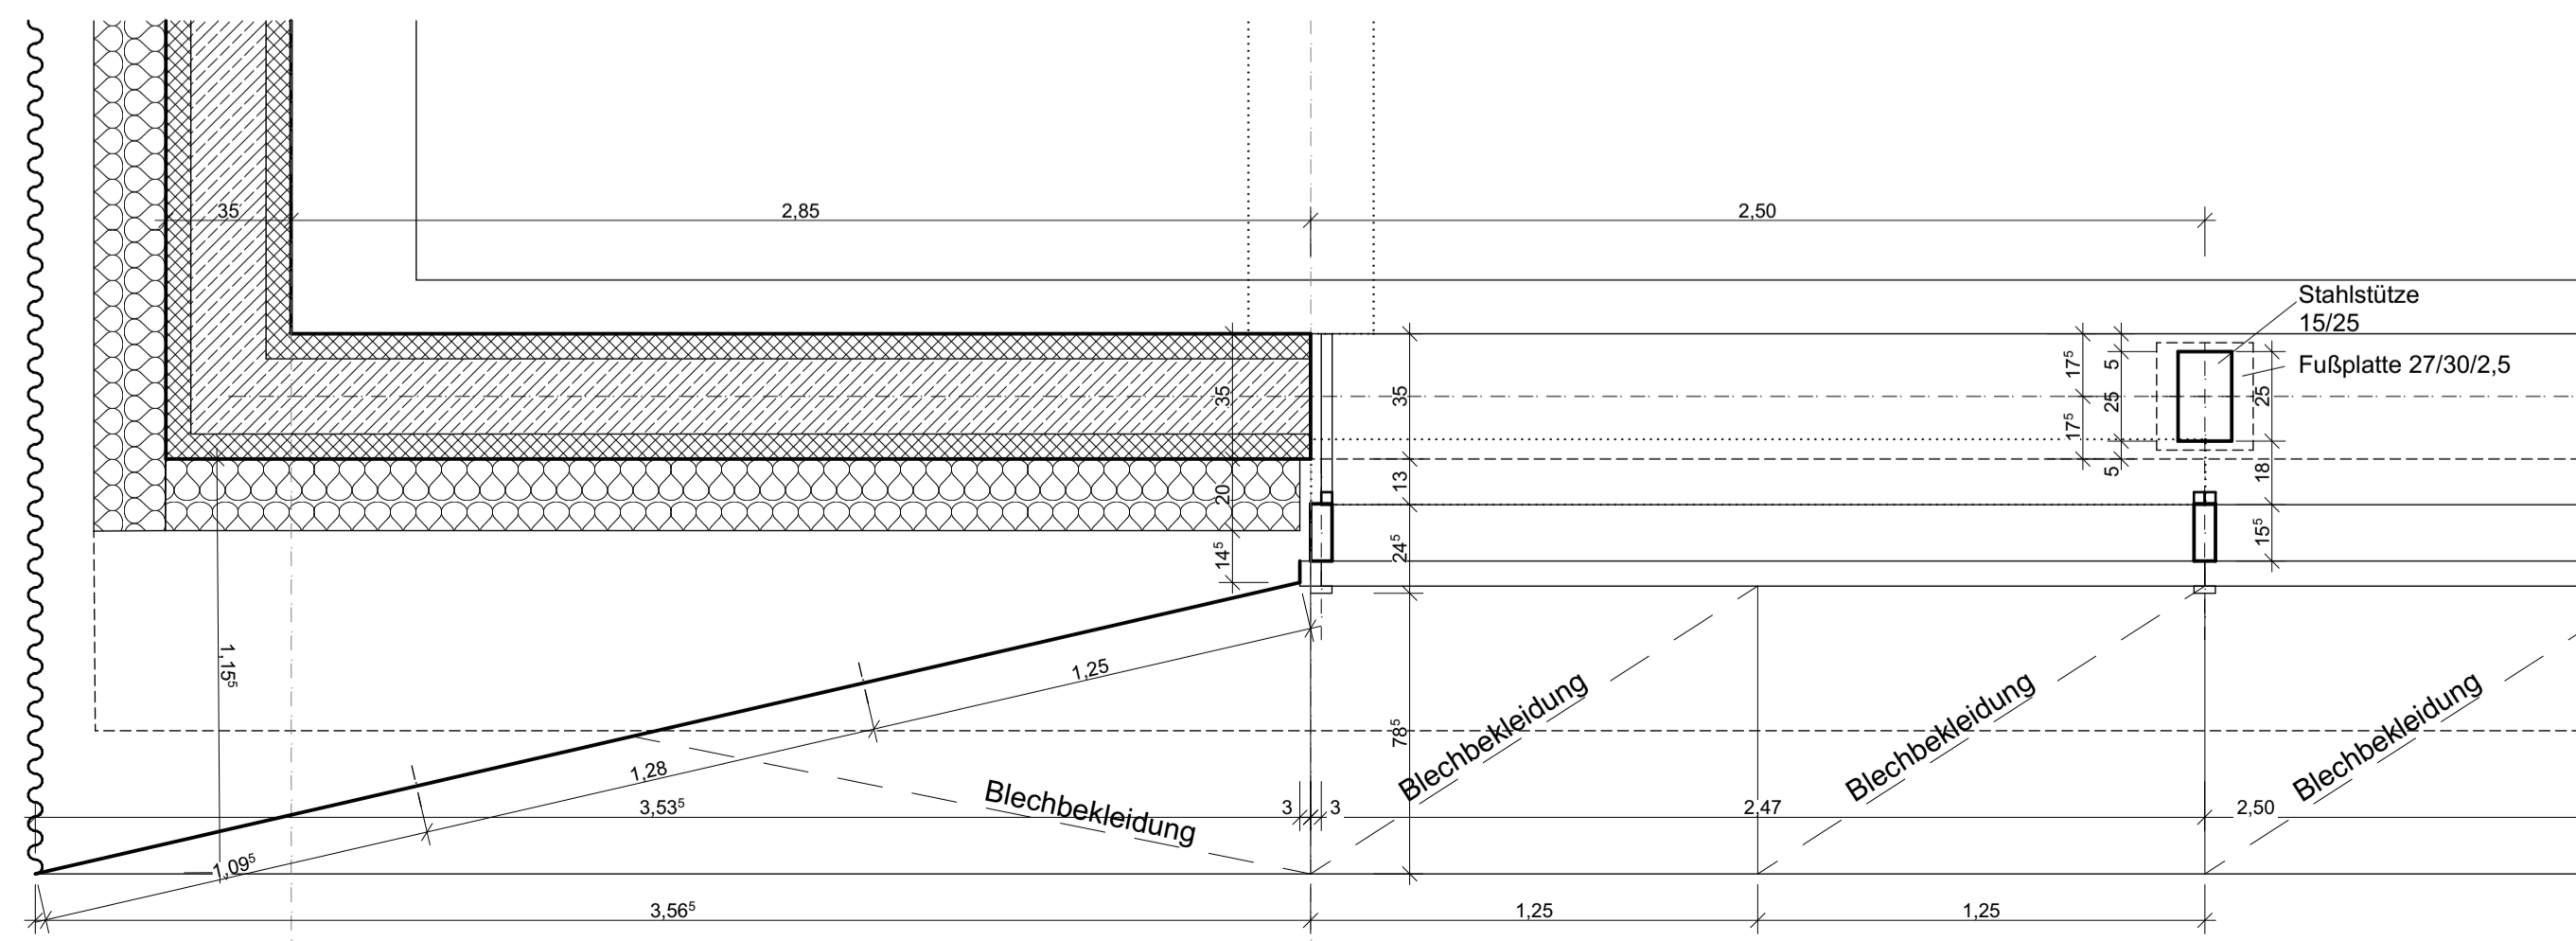

Horizontalschnitt

Höhenbezug ± 0,00 = 133,80 ü. NHN			
Index	Änderung	Datum	Gez.
Auftraggeber Stadtverwaltung Oschatz Neumarkt 1 04758 Oschatz		Projekt 3-Feldsporthalle Oschatz Bahnhofstraße 1 04758 Oschatz	
Architekten koordiniert mit Fachplaner Statik Zeichnung Detailbau		HLS	Bauphysik
Darstellung Verglasung 1		Maßstab 1:20	Datum 02.05.2023
Blattphase 5 - Ausführungsplanung		Gez. Projektakürzung SH OZ	Bl.-Größe Bl.-Nr. D 205

Kein Ausführungsplan!
 Nur als Anlage zum LV.