




Ansicht von außen

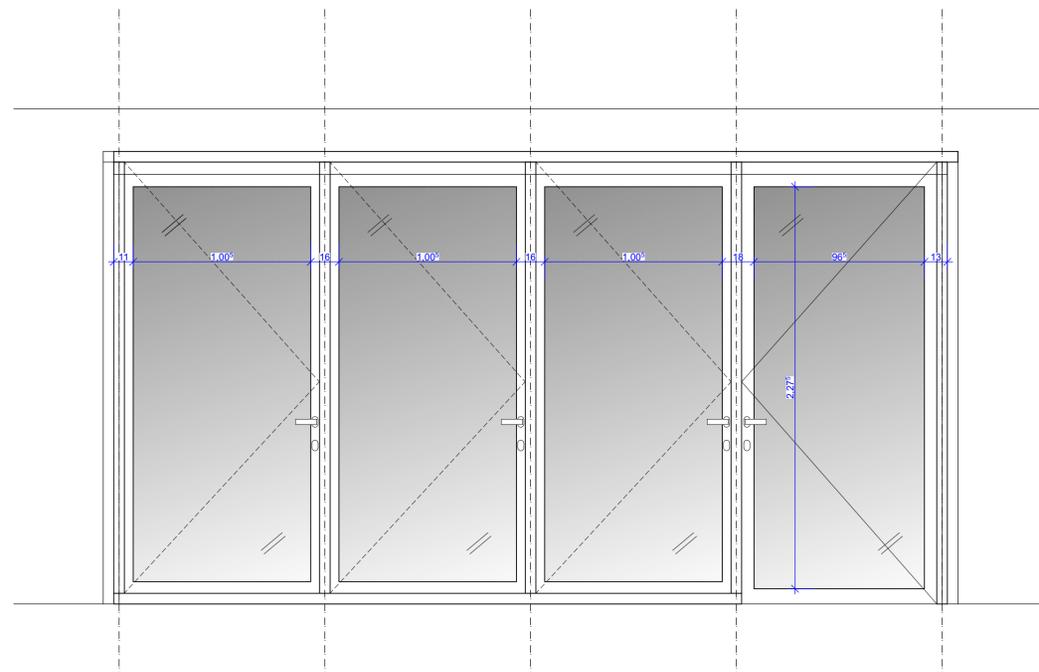

Ansicht von innen

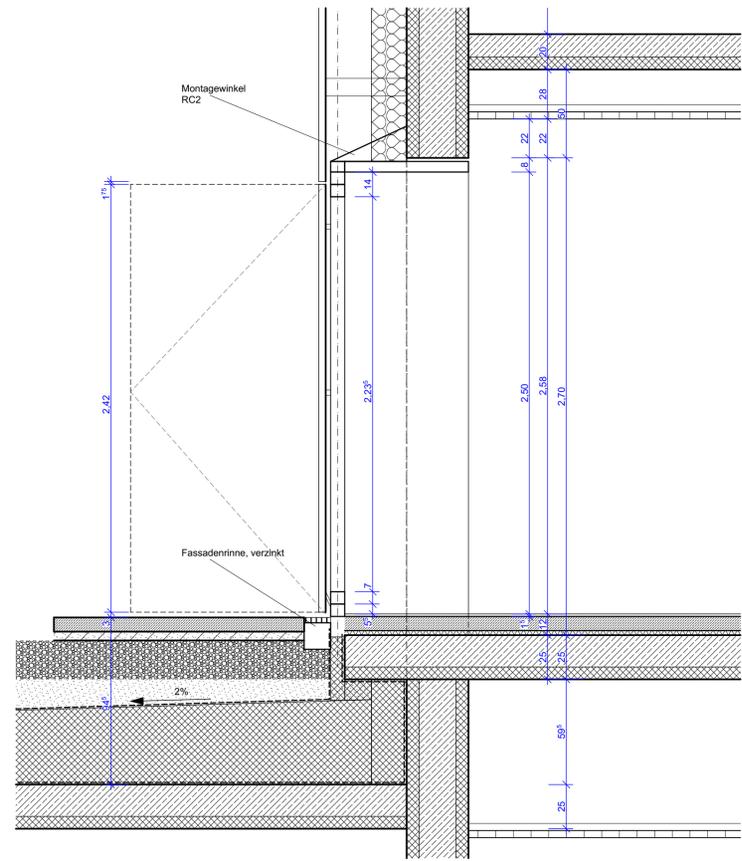

Vertikalschnitt

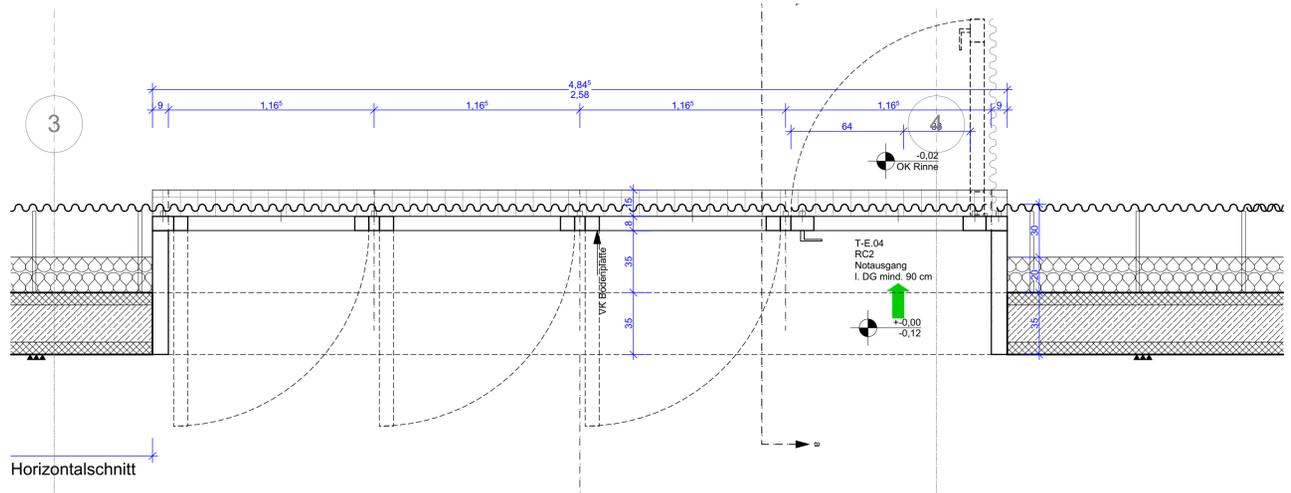

Horizontalschnitt

Höhenbezug ± 0,00 = 133,80 ü. NHN			
Index	Änderung	Datum	Gez.
Auftraggeber <b>Stadtverwaltung Oschatz</b> Neumarkt 1 04758 Oschatz		Projekt <b>3-Feldsporthalle Oschatz</b> Bahnhofstraße 1 04758 Oschatz	
Architekten koordiniert mit Fachplaner Statik, Feuerschutz, Sanitär, HLK, Bauphysik		Tel.:	
Darstellung <b>Verglasung 3</b>		Darstellungsphase <b>5 - Ausführungsplanung</b>	
Maßstab 1:20		Datum 30.08.2023	
Gez.		Projektkürzung SH OZ	
Bl.-Größe:		Bl.-Nr.:	
		<b>D 202</b>	

Kein Ausführungsplan!  
Nur als Anlage zum LV.