


Info

Der Entwurf ist geistiges Eigentum des Planers und urheberrechtlich geschützt. Vervielfältigungen und Weitergabe an Dritte erfolgt nur mit ausdrücklicher Genehmigung des Planers. Bei Mißbrauch bleiben rechtliche Schritte vorbehalten. Alle Maße sind vom Unternehmer am Bau verantwortlich zu prüfen. Bei Unstimmigkeiten ist unverzüglich die Bauleitung zu informieren. Brüstungs-, Tür- und Fensterhöhen beziehen sich auf den Fertigfußboden. Für die Verwendung von DWG-Dateien ist die Formattierung und Darstellung der zugehörigen PDF-Datei maßgebend.

Darstellung	--- verdeckte Kante	— über der Schnittebene	— Achse
	— OK Plenum (Vorgabe AG)	— Gelände Bestand	
Materialien	▨ Stahlbeton	▨ Dämmung, hart	▨ Kies/Schotter
	▨ Beton, unbewehrt	▨ Dämmung, Mineralwolle	▨ Erde
	▨ KS-Mauerwerk		
Höhenkoten	± 4.17 OK Fertig	± 4.17 OK / UK Roh	
Abkürzungen	RD Rohdecke	ÜZ/ÜZ Über-/Unterzug	FU Fundament
	FFB Fertigfußboden	UD Unterdecke	G Gelände
	BP Bodenplatte	OK/UK Ober-/Unterkante	

**VORABZUG**  
 Plan dient zur Orientierung  
 Kalkulationsgrundlage ist das Leistungsverzeichnis

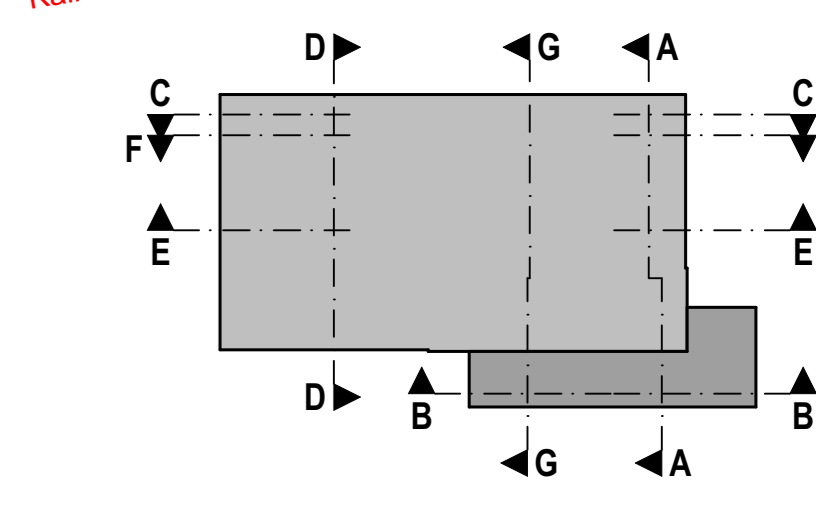

LV	08.03.2024	Erster Ausgabestand
Index	Datum	Änderung
Norden		Übersicht
Projekt	Neubau Straßenmeisterei Heinzbank - Teilobjekt Kompaktmeisterei	
	An der Heinzbank 20 09429 Wolkensleben Heinzbank	
Auftraggeber	Landratsamt Erzgebirgskreis - Referat Straßen	
	Paulus - Jeniaus - Str. 24 09456 Annaberg-Buchholz	
Entwurfsverfasser	Datum, Unterschrift	FREIGABE ERTEILT
Planinhalt	<b>Schnitt E-E</b>	Maßstab 1:50
Plannummer	211326_AR_5_S-E	Index -
Planstand	Ausführungsplanung	Projektnr. 211326
Planung	entw. geänd. gepr.	Größe 1540 x 400