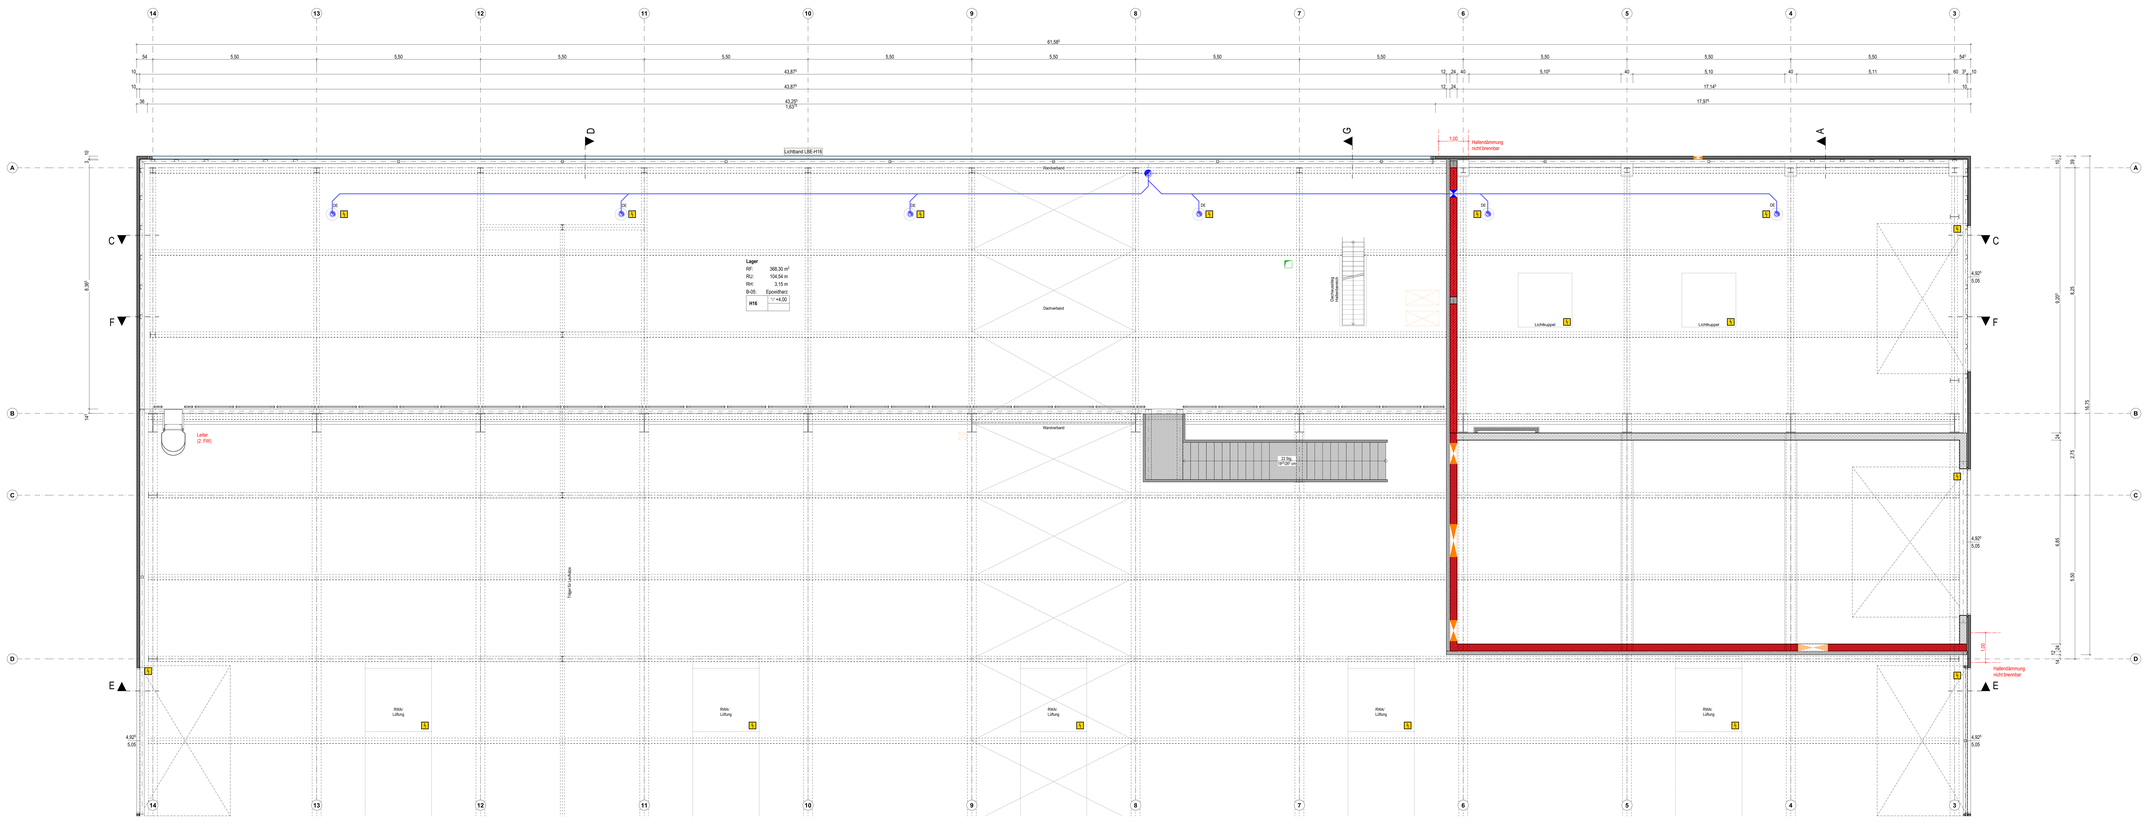

Info: Der Entwurf ist geistiges Eigentum des Planers und urheberrechtlich geschützt. Vervielfältigungen und Weitergabe an Dritte erfolgt nur mit ausdrücklicher Genehmigung des Planverfassers.
Bei Nötigkeit bleiben rechtliche Schritte vorbehalten.
Die Richtigkeit der Planunterlagen an Bau, verantwortlich zu prüfen. Bei Unstimmigkeiten ist unverzüglich die Bauleitung zu informieren.
Brüstungs-, Tür- und Fensterhöhen beziehen sich auf den Rohfußboden.
Für die Verwendung von DWG-Dateien ist die Formatierung und Darstellung der zugehörigen PDF-Datei maßgebend.

Darstellung: verdeckte Kante; Über der Schnittebene; Achse; Bauteil, F30; Bauteil, F90; Brandwand; Detailmarker

Materialien: KS-Mauerwerk RDK 2,0; Stahlbeton; Beton, unbewehrt; Metalldeckenwand; Sauberlaufzone

Aussparungen Einbauteile: Bodendurchbruch (L/B); Deckendurchbruch (L/B); Wanddurchbruch (B/T); Wanddurchbruch (L/B); Bodenablauf

Höhenkoten: OK Fertig; OK / UK Roh

Türen / Fenster: Txx Feuerschutztür, Feuerbeständigkeitsklasse; BRH Brüstungshöhe; RS Rauchschutztür DIN 18095; DS dichtschliessend

Abkürzungen:

FFB	Fertigfußboden	STG	Steigungen	RR	Regenfallrohr
RF	Raumfläche	BRH	Brüstungshöhe	DE	Dachentlauf
RU	Raumumfang	IT-xx	Innentür	BE	Bodenentlauf
RBH	Raumhöhe Rohbau	F-xx	Fenster	IW	Innenwand
LRH	lichte Raumhöhe	FE-xx	Fassadenelement	ISW	Installationswand
OKUK	Ober- Unterkante	B-xx	Bodenbelag	RWA	Rauch- und Wärmeabzugsanlage
S	Sanitär	WD	Wanddurchbruch		

VORABZUG
Plan dient zur Orientierung
Kalkulationsgrundlage ist das Leistungsverzeichnis

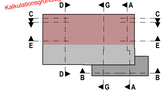

Index	Datum	Änderung
LV	06.03.2024	Erster Ausgabestand

Norden: Übersicht

OK Attika = +9,057 = 614,347 m ü. DHHN2016
OK FFB EG = ± 0,00 = 605,85 m ü. DHHN2016

Projekt: **Neubau Straßenmeisterei Heinzebank - Teilobjekt Kompaktmeisterei**
An der Heinzebank 20
09429 Wolkenstein/ Heinzebank

Auftraggeber: Landratsamt Erzgebirgskreis - Referat Straßen
Paulus - Jahnkus - Str. 23
09456 Annaberg-Buchholz

Datum, Unterschrift: FREIGABE ERTEILT

Entwurfsverfasser:

Planinhalt: **Grundriss Obergeschoss Lager**
Maßstab: 1:50

Plannummer: 211326_AR_5_G-OG-Lager
Index: -

Planstand: Ausführungsplanung
Projekt-Nr.: 211326

Planung: erstw. geänd. gep. gepr.
Größe: 1730 x 594