




Info	Der Entwurf ist geistiges Eigentum des Planers und urheberrechtlich geschützt. Vervielfältigungen und Weitergabe an Dritte erfolgt nur mit ausdrücklicher Genehmigung des Planers.		
	Bei Mißbrauch bleiben rechtliche Schritte vorbehalten.		
	Alle Maße sind vom Unternehmer am Bau verantwortlich zu prüfen. Bei Unstimmigkeiten ist unverzüglich die Bauleitung zu informieren.		
	Brüstungs-, Tür- und Fensterhöhen beziehen sich auf den Fertigfußboden.		
	Für die Verwendung von DWG-Dateien ist die Formatierung und Darstellung der zugehörigen PDF-Datei maßgebend.		
Darstellung	----- verdeckte Karte	----- über der Schnittebene	----- Achse
	----- OK Planum (Vorgabe AG)	----- Gelände Bestand	
Materialien	[Symbol] Stahlbeton	[Symbol] Dämmung, hart	[Symbol] Kies/Schotter
	[Symbol] Beton, unbewehrt	[Symbol] Dämmung, Mineralwolle	[Symbol] Erde
	[Symbol] KS-Mauerwerk		
Höherkoten	±0.17 OK Fertig	±0.17 OK / UK Roh	
Abkürzungen	RD Rohdecke	ÜZ/ÜZ Über-/Unterzug	FU Fundament
	FFB Fertigfußboden	UD Unterdecke	G Gelände
	BP Bodenplatte	OK/UK Ober-/Unterkante	

**VORABZUG**  
 Plan dient zur Orientierung  
 Kalkulationsgrundlage ist das Leistungsverzeichnis

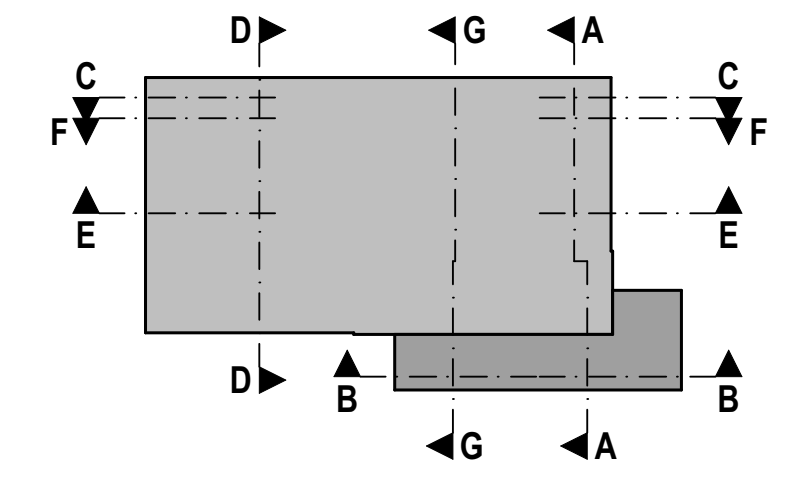

LV	08.03.2024	Erster Ausgabestand
Index	Datum	Änderung
Norden		Übersicht

Projekt **Neubau Straßenmeisterei Heinzbank - Teilobjekt Kompaktmeisterei**  
 An der Heinzbank 20  
 09429 Wolkenstein/ Heinzbank

Auftraggeber **Landratsamt Erzgebirgskreis - Referat Straßen**  
 Pausus - Jenisius - Str. 24  
 09456 Annaberg-Buchholz

Entwurfsverfasser \_\_\_\_\_ Datum, Unterschrift **FREIGABE ERTEILT**

Planinhalt **Schnitt B-B** Maßstab **1:50**  
 Plannummer 211326\_AR\_5\_S-B Index -  
 Planstand **Ausführungsplanung** Projektnr. **211326**  
 Planung entw. geänd. Größe 1100 x 400  
 gez. gepr.