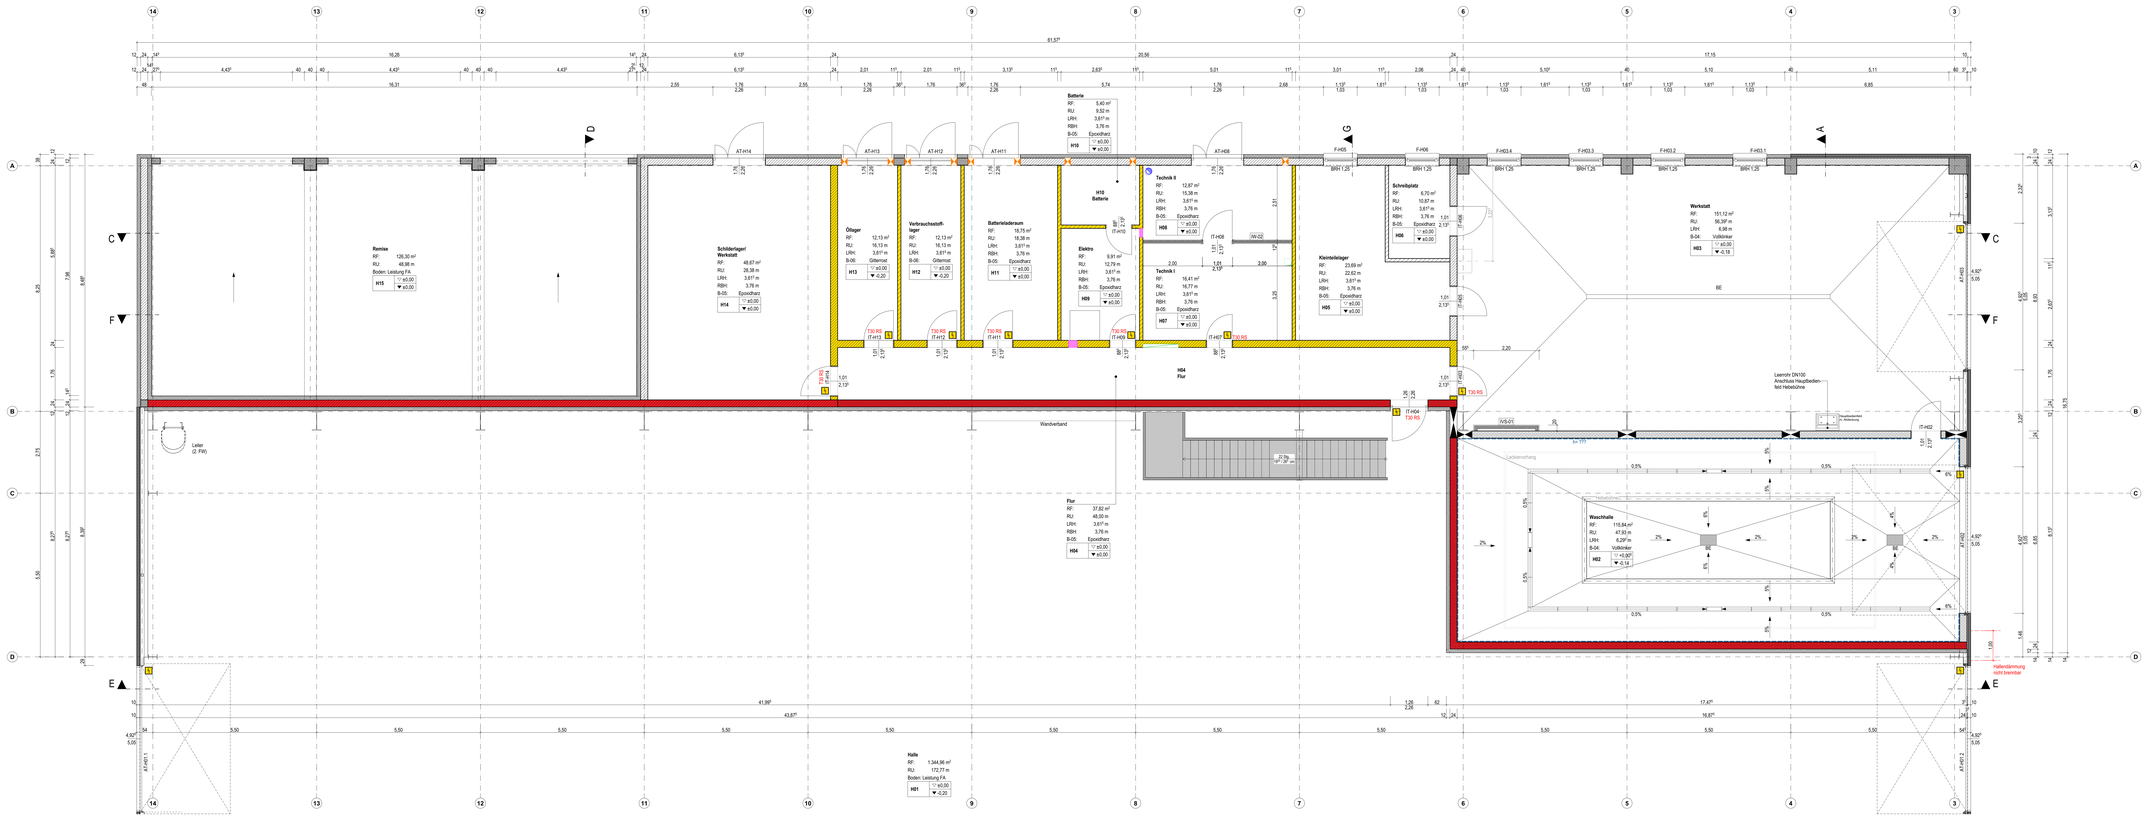

VORABZUG
Plan dient zur Orientierung
Kalkulationsgrundlage ist das Leistungsverzeichnis

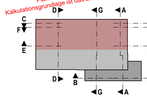

Info: Der Entwurf ist geistiges Eigentum des Planers und urheberrechtlich geschützt. Vervielfältigungen und Weitergabe an Dritte erfolgt nur mit ausdrücklicher Genehmigung des Planverfassers.
Bei Mißbrauch stehen rechtliche Schritte vorbehalten.
Alle Maße sind vom Unternehmer am Bau, verantwortlich zu prüfen. Bei Unstimmigkeiten ist unverzüglich die Bauleitung zu informieren.
Brüstungs-, Tür- und Fensterhöhen beziehen sich auf den Rohfußboden.
Für die Verwendung von DWG-Dateien ist die Formatierung und Darstellung der zugehörigen PDF-Datei maßgebend.

Darstellung: verdeckte Kante; Über der Schnittebene; Achse; Bauabt. F30; Bauabt. F90; Brandwand; Detailmarker

Materialien: KS-Mauerwerk RDK 2,0; Stahlbeton; Metallständerwand; Sauberkeitszone

Haustechnik (Leitungen informativ): Lüftung; Sanitär; Heizung; Elektro; Heizkreisverteiler; ELT-Unterverteilung

Ausgezeichnete Einbauteile: Bodendurchbruch (L/B); Deckendurchbruch (L/B); Wanddurchbruch (B/T); Wanddurchbruch (L/B); Bodenablauf

Höhenkoten: OK Fertig; OK / UK Roh

Türen / Fenster: Tx: Feuerschutztür; Feuerwiderstandsklasse; BRH: Brüstungshöhe; RS: Rauchschutztür DIN 18095; DS: dichtschliessend

Abkürzungen:

RD	Rohdecke	STG	Steigungen	WR	Regelsturz
FFB	Fertigfußboden	BRH	Brüstungshöhe	B-ex	Bodenablauf
RF	Raumfläche	AT-ex	Außentür	BE	Bodenentwurf
RU	Raumumfang	IT-ex	Innentür	IW	Innenwand
RBH	Raumhöhe Rohbau	F-ex	Fenster	IVS	Vorsatzschale
LRH	lichte Raumhöhe	FW	Fluchtweg	DN	Nennduchmesser
OK/UK	Oben -Unterkante				

Hinweise: Die Raumhöhen beziehen sich auf den Fertigfußboden.

Die Raumflächen (RF) und der Raumumfang (RU) beinhalten zusätzlich die zum Raum dazugehörigen Türnischen.

Innenwände IW-02: Gipskarton-Montagewand, raumhoch
Ausführung: dh 12,5 cm, raumhoch
Ständerprofile: UW/CW 75/0,6 mm, a ≤ 62,5 cm
Beplankung: dh je 12,5 mm, beidseitig jeweils 2x GKB-Platten
Dämmung: dh 60 mm Mineralwolle, nach DIN EN 13162, MLG 040

Vorsatzschale IVS-01: Vorsatzschale, hr 8.70m, imprägniert (Werkstatt)
Ausführung: dh 20,0 cm, hr 8.70m, imprägniert
Ständerprofile: UW/CW 100/0,6 mm, a ≤ 62,5 cm
Beplankung: dh je 12,5 mm GKB, hr 18,0 mm GKBi
Dämmung: dh 40 mm Mineralwolle, nach DIN EN 13162, MLG 040

LV	06.03.2024	Erster Ausgabestand
Index	Datum	Änderung

Norden: Übersicht

OK Attika = +9,057 = 614,347 m ü. DHHN2016
OK FFB EG = ± 0,00 = 605,85 m ü. DHHN2016

Projekt: **Neubau Straßenmeisterei Heinzebank - Teilobjekt Kompaktmeisterei**
An der Heinzebank 20
09420 Walkenstein/ Heinzebank

Auftraggeber: Landratsamt Erzgebirgskreis - Referat Straßen
Paulus - Jahnhaus Str. 21
09456 Annaberg-Buchholz

Datum, Unterschrift: FREIGABE ERTELT

Entwurfsverfasser:

Planinhalt: **Grundriss Erdgeschoss Lager**
Maßstab: 1:50
Plannummer: 211326_AR_5_G-EG-Lager
Index:
Planstand: Ausführungsplanung
Projektnr.: 211326
Planung: erstw. geänd. gez. gepr.
Größe: 1730 x 594