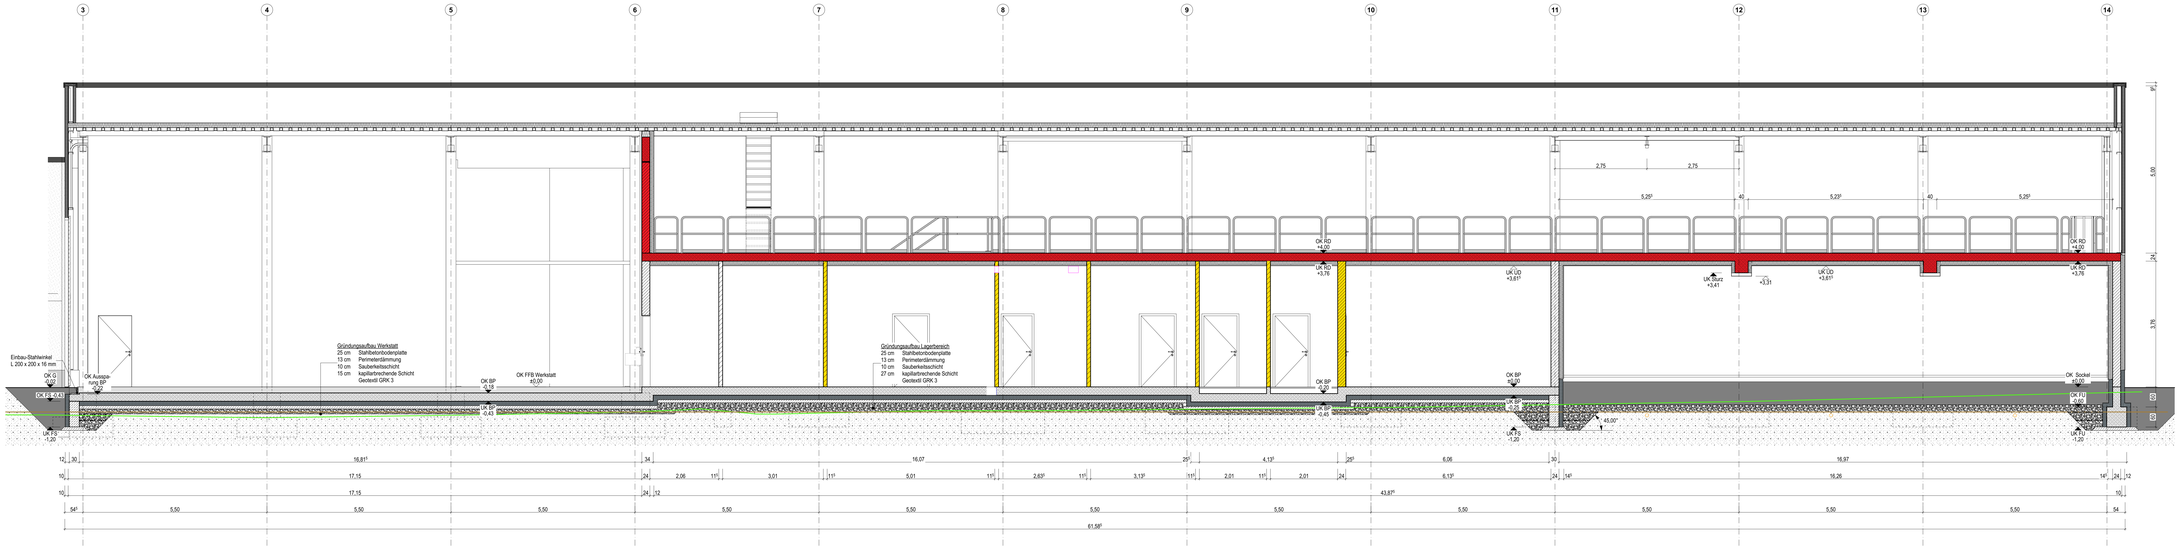

Info

Der Entwurf ist geistiges Eigentum des Planers und urheberrechtlich geschützt. Vervielfältigungen und Weitergabe an Dritte erfolgt nur mit ausdrücklicher Genehmigung des Planverfassers.
Die Ausführung erfolgt nach den Ausschreibungen.
Alle Maße sind vom Unternehmer am Bau vorzunehmen zu prüfen. Bei Unstimmigkeiten ist unverzüglich die Bauleitung zu informieren.
Brüstungs-, Tür- und Fensterhöhen beziehen sich auf den Fertigfußboden.
Für die Verwendung von DWG-Dateien ist die Formatierung und Darstellung der zugehörigen PDF-Datei maßgebend.

Darstellung

- verdeckte Kante
- OK Planum (Vorgabe AG)
- über der Schnittebene
- Gelände Bestand
- Achse

Materialien

- Stahlbeton
- Beton, unbewehrt
- KS-Mauerwerk
- Dämmung, hart
- Dämmung, Mineralwolle
- Kies/Schotter
- Erde

Höhenkoten

OK Fertig; OK / UK Roh

Abkürzungen

RD	Rohdecke	ÜZ/UZ	Über-/Unterzug	FU	Fundament
FFB	Fertigfußboden	UD	Unterdecke	FS	Frostschürze
BP	Bodenplatte	OK/UK	Ober-/Unterkante	G	Gelände

VORABZUG
Plan dient zur Orientierung
Kalkulationsgrundlage ist das Leistungsverzeichnis

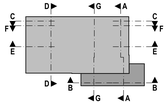

LV	08.03.2024	Erster Ausgabestand
Index	Datum	Änderung

Norden

Übersicht

OK Attika = +9,097 = 614,947 m ü. DHHN2016
OK FFB EG = ± 0,00 = 605,85 m ü. DHHN2016

Projekt

Neubau Straßenmeisterei Heinzebank - Teilobjekt Kompaktmeisterei

An der Heinzebank 20
09429 Wolkenstein/ Heinzebank

Auftraggeber

Landratsamt Erzgebirgskreis -
Referat Straßen

Paulus - Jenitza - Str. 24
09456 Annaberg-Buchholz

Datum, Unterschrift FREIGABE ERTEILT

Entwurfsverfasser

Planinhalt **Schnitt C-C** Maßstab 1:50

Plannummer 211326_AR_5_S-C Index -

Planstand Ausführungsplanung Projektnr. 211326

Planung: entw. gezeichnet. Größe 1540 x 400

gesc. geprüft.