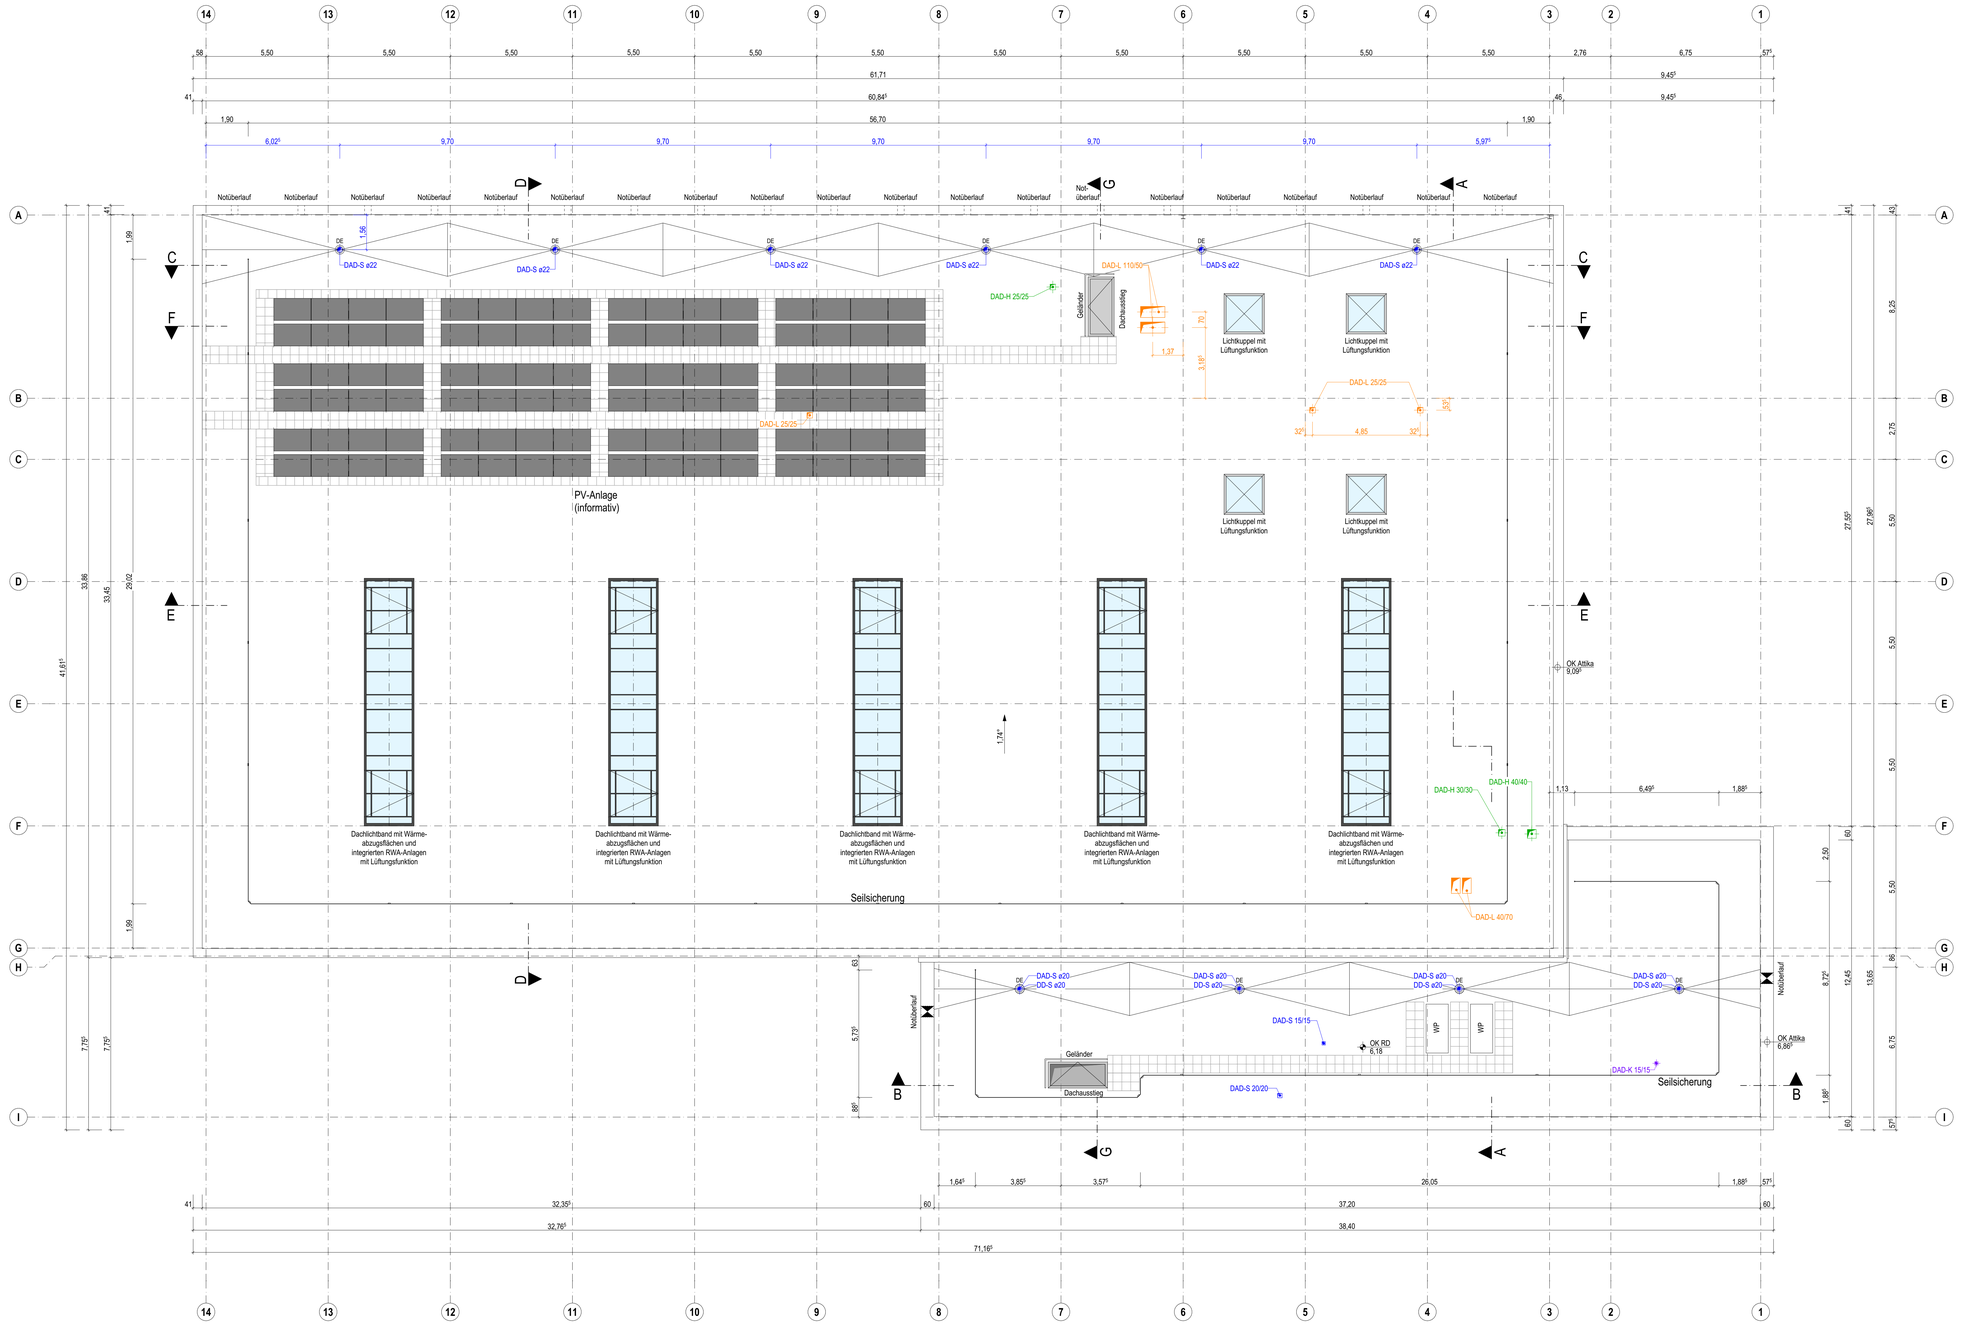

Info

Der Entwurf ist geistiges Eigentum des Planers und urheberrechtlich geschützt. Vervielfältigungen und Weitergabe an Dritte erfolgt nur mit ausdrücklicher Genehmigung des Planverfassers.
Bei Mißbrauch bleiben rechtliche Schritte vorbehalten.
Alle Maße sind vom Unternehmer am Bau verantwortlich zu prüfen. Bei Unstimmigkeiten ist unverzüglich die Bauleitung zu informieren.
Brüstungs-, Tür- und Fensterhöhen beziehen sich auf den Fertigfußboden.
Für die Verwendung von DWG-Dateien ist die Formatierung und Darstellung der zugehörigen PDF-Datei maßgebend.

Darstellung: verdeckte Kante; über der Schnittebene; Achse

Materialien: Gehwegplatten

Haustechnik Installationen (informativ): Lüftung; Heizung; Sanitär; Elektro

Aussparungen Einbauteile: 80/40/40 Bodendurchbruch (LÖ); 20/40/40 Deckendurchbruch (LÖ)

Höhenkoten: -0,17 SZ OK Fertig; -0,17 OK / UK Roh

Türen / Fenster: ÖL Oberlicht

Abkürzungen

RD	Rohdecke	OK/UK	Ober- /Unterkante	RR	Regenfallrohr
DE	Dacheinlauf			RWA	Rauch- und Wärmeabzugsanlage

VORABZUG
Plan dient zur Orientierung
Kalkulationsgrundlage ist das Leistungsverzeichnis

LV 08.03.2024	Erster Ausgabestand
Index Datum	Änderung

Norden

Übersicht

OK Attika = +9,097 = 614,947 m ü. DHHN2016
OK FFB EG = ± 0,00 = 605,85 m ü. DHHN2016

Projekt: **Neubau Straßenmeisterei Heinzebank - Teilobjekt Kompaktmeisterei**
An der Heinzebank 20
09429 Wolkenstein/ Heinzebank

Auftraggeber: Landratsamt Erzgebirgskreis - Referat Straßen
Paulus - Jenisius - Str. 24
09456 Annaberg-Buchholz
Datum, Unterschrift FREIGABE ERTEILT

Entwurfsverfasser

Planinhalt: **Dachaufsicht**
Maßstab 1:100
Plannummer 211326_AR_5_G-DA
Index -
Planstand Ausführungsplanung
Projektnr. 211326
Planung
entw. geänd.
gez. gepr.
Größe 1160 x 750