




Info	Der Entwurf ist geistiges Eigentum des Planers und urheberrechtlich geschützt. Vervielfältigungen und Weitergabe an Dritte erfolgt nur mit ausdrücklicher Genehmigung des Planers.		
	Bei Mißbrauch bleiben rechtliche Schritte vorbehalten.		
	Alle Maße sind vom Unternehmer am Bau verantwortlich zu prüfen. Bei Unstimmigkeiten ist unverzüglich die Bauleitung zu informieren.		
	Brüstungs-, Tür- und Fensterhöhen beziehen sich auf den Fertigfußboden.		
	Für die Verwendung von DWG-Dateien ist die Formatierung und Darstellung der zugehörigen PDF-Datei maßgebend.		
Darstellung	----- verdeckte Karte	----- über der Schnittebene	----- Achse
	----- OK Planum (Vorgabe AG)	----- Gelände Bestand	
Materialien	[Symbol] Stahlbeton	[Symbol] Dämmung, hart	[Symbol] Kies/Schotter
	[Symbol] Beton, unbewehrt	[Symbol] Dämmung, Mineralwolle	[Symbol] Erde
	[Symbol] KS-Mauerwerk		
Höherkoten	±0.17 OK Fertig	±0.17 OK / UK Roh	
Abkürzungen	RD Rohdecke	UZ/ÜZ Über-/Unterzug	FU Fundament
	FFB Fertigfußboden	UD Unterdecke	G Gelände
	BP Bodenplatte	OK/UK Ober-/Unterkante	

VORABZUG
 Plan dient zur Orientierung
 Kalkulationsgrundlage ist das Leistungsverzeichnis

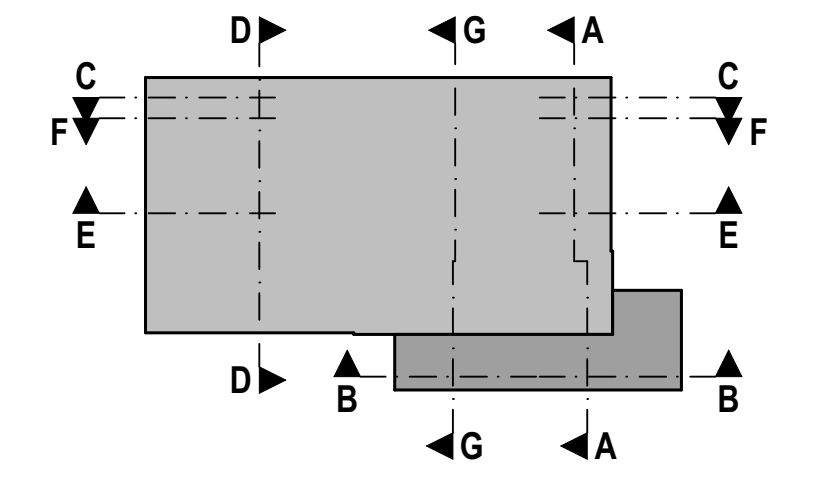

LV	08.03.2024	Erster Ausgabestand
Index	Datum	Änderung
Norden		Übersicht

Projekt
Neubau Straßenmeisterei Heinzbank - Teilobjekt Kompaktmeisterei
 An der Heinzbank 20
 09429 Wolkenstein/ Heinzbank

Auftraggeber
Landratsamt Erzgebirgskreis - Referat Straßen
 Pausus - Jenisius - Str. 24
 09456 Annaberg-Buchholz

Entwurfsverfasser
 Datum, Unterschrift
 FREIGABE ERTEILT

Planinhalt
Schnitt B-B Maßstab 1:50

Plannummer
 211326_AR_5_S-B Index -

Planstand
Ausführungsplanung Projektnr. 211326

Planung
 entw. geänd. Größe 1100 x 400
 gez. gepr.