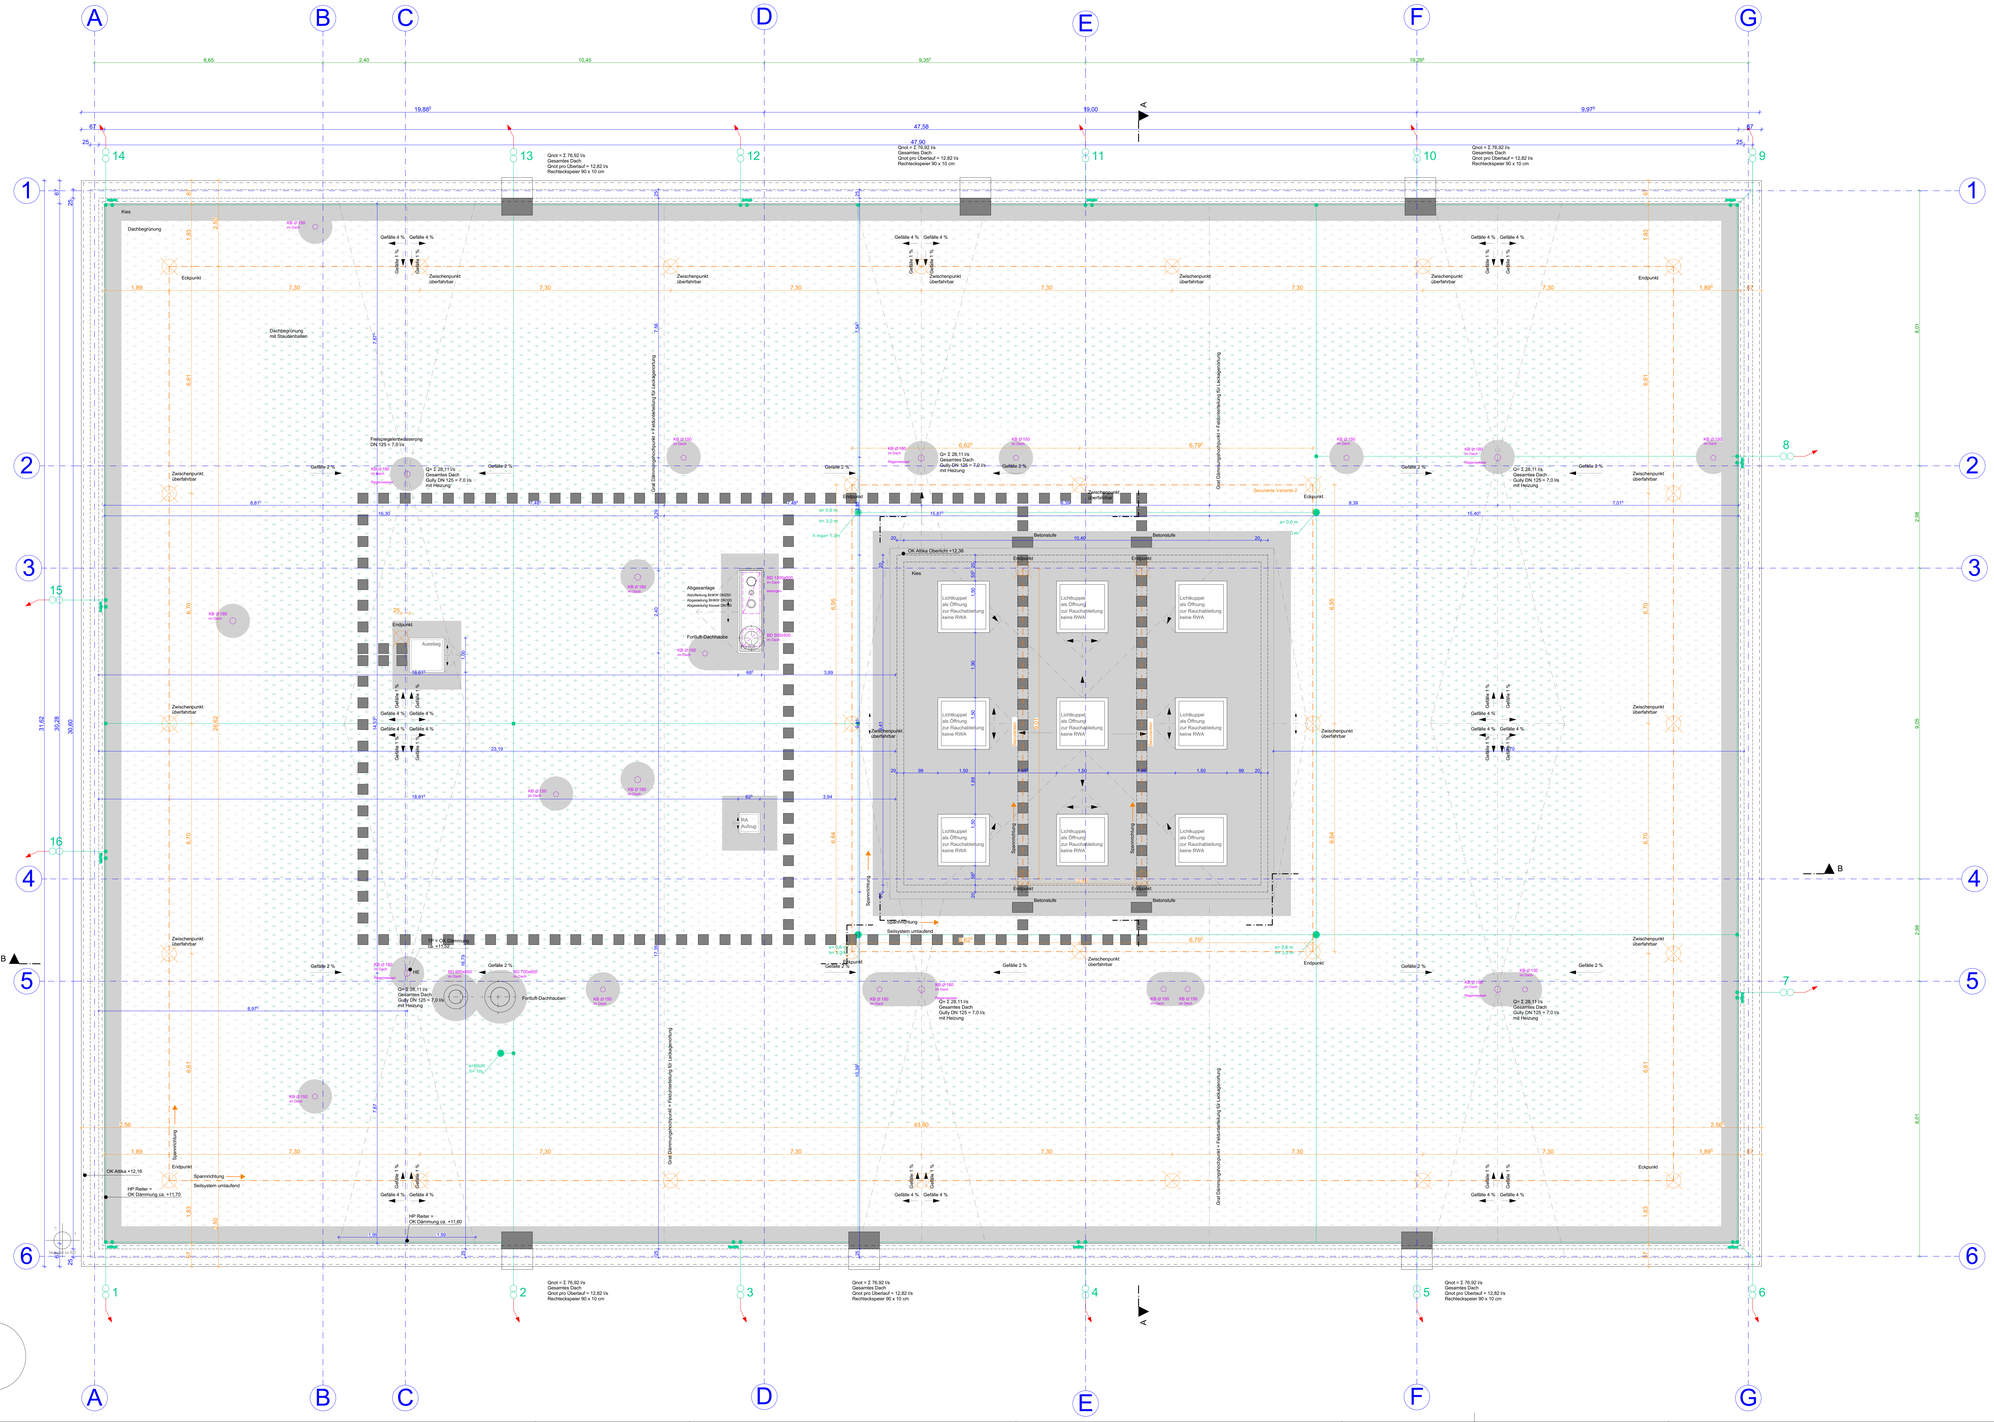

Alle Maße sind eigenverantwortlich auf Plan und Baustelle zu überprüfen! Maßabweichungen sind unverzüglich dem Bauleiter und dem Architekten mitzuteilen! Projektpläne der Fachplaner sind zu beachten! Alle Pläne sind nur in Verbindung mit den statischen Ausführungsunterlagen gültig.

Alle Maße beziehen sich auf **OK/FFB** des jeweiligen Geschosses, falls nicht anders im Plan vermerkt!

ABKÜRZUNGEN

	BE	Bodenentlauf		
	BRH	Brüstungshöhe		
	CRD	Cortiondrastelldecke	NE	Notentwässerung
	FD	Flachdach/Dach	OKRD	Oberkante Rohdecke
	FFB	Fertigfußboden	OKFFB	Oberkante Fertigfußboden
	F30-RE30	feuerhemmend	RBH	Rohbauöhne
	F90-RE90	feuerbeständig	RD	Rohdecke
	F90-RE/MW	Brandwand	RFB	Rohfußboden
	GK	Gipskarton	SB	Stahlbeton
	HE	Hauptentwässerung	TH	Treppenhaus
	HLS	Gewerk Heizung Lüftung Sanitär	UKRD	Unterkante Rohdecke
	KG	Kanalgrabenentwässerung (Grundstücksch)	UKT	Unterkante Text
	LW, o. RD	in Wand unter Rohdecke	UZ	Unterzug
	LW, o. OK RFB	in Wand über Oberkante Rohfußboden	ÜZ	Überzug

RW	Regenwasser
SW	Schmutzwasser
L	Lüftung
S	Sanitär
K	Kältemittelleitung
E	Elektro

SCHRAFFUREN/ PLANZEICHEN

MATERIALITÄT

- Kies
- Dachbegrünung
- Dachbegrünung mit Staudenbeeten
- Seilsystem
- Blitzschutz

BRANDSCHUTZ

- Wand feuerhemmend
- Wand raumabschließend feuerbeständig

DURCHBRÜCHE

- BD = Boden durchbruch
- CD = Deckendurchbruch
- FBKB =Fußbodenkernbohrung
- KB =Kernbohrung in der Decke
- WD = Wand durchbruch
- WSS = Wandschlitz
- BF = Bohrfeld im Boden
- BF = Bohrfeld in der Decke
- BFW = Bohrfeld in der Wand

SONSTIGES

- Einflugpunkt
- Gauß-Krüger-Koordinaten

Höhenbezug

± 0,00 = 145,40 ü. NHN

Index	Änderung	Datum	Gez.
A	Ergänzung Angaben Dachaufbauten, Blitz; Ergänzung Plattenbelag; Gründach mit PBanzung	23.01.2024	KH

Auftraggeber
Stadtverwaltung Oschatz
Neumarkt 1
04758 Oschatz

Projekt
Oschatz West
Neubau 2-zügige Grundschule mit Hort
Karl-Liebknecht-Straße 1

koordiniert mit Fachplaner

Statiker	Landschaftsarchitekt	Tiefbauer	ELT	HSL	SchallEN6V

Darstellung
Dachaufsicht

Planungsphase
5 - Ausführungssplanung

Maßstab 1:50 | Datum 14.01.2022 | Gez. KH | Projektsteuerung OZ-G

BI - Größe 1,50 x 0,841 | BI -Nr. A_5_GDG-A_214_a