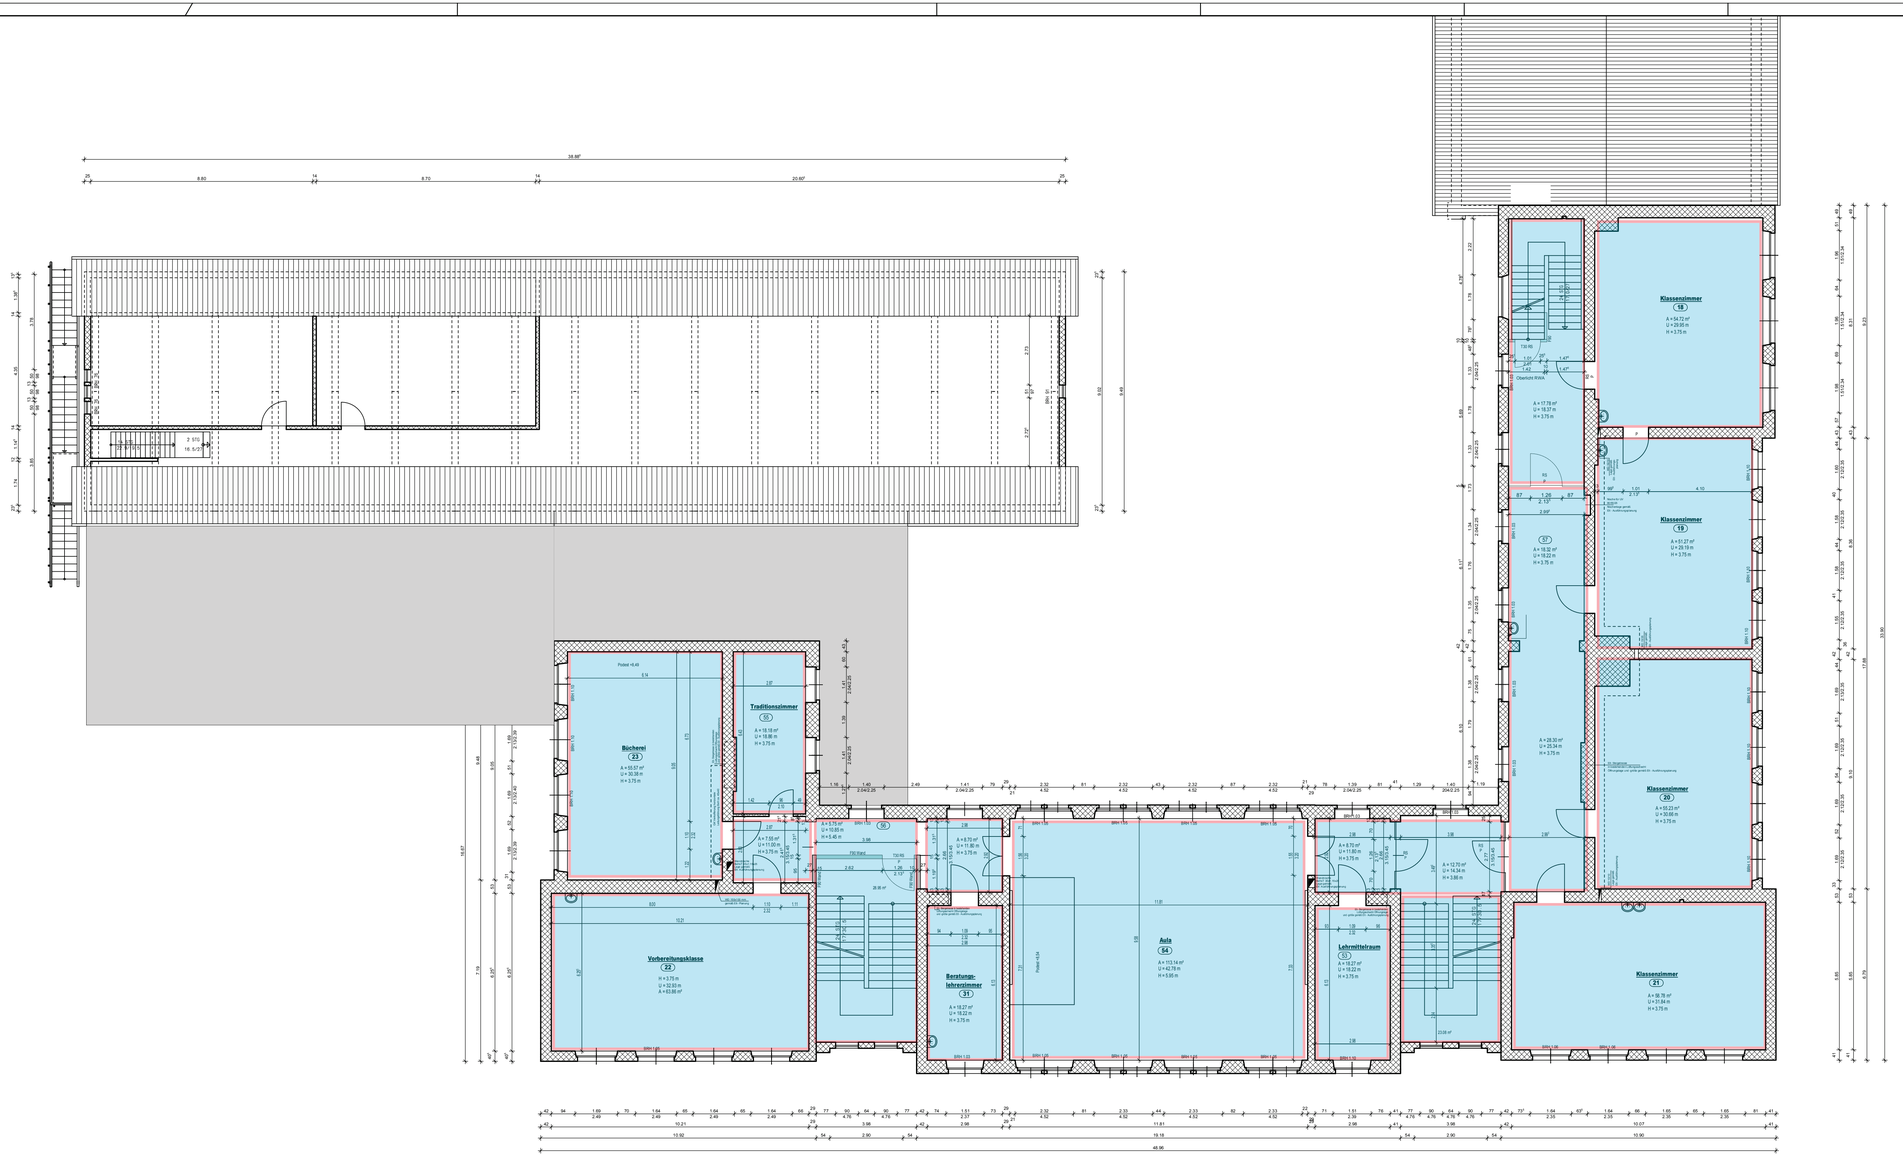

Schulräume

ÜBERSICHTSPLAN

Bauvorhaben: **SANIERUNG GRUNDSCHULE NOSSEN**
SCHULSTRASSE 19
01683 NOSSEN

SCHULSTRASSE 19
01683 NOSSEN
GEMARKUNG NOSSEN
FL. -NR. 112

Bauherr: STADT NOSSEN
MARKT 31
01683 NOSSEN .....

Entwurfs-verfasser: ARNOLD CONSULT AG
BERATENDE INGENIEURE UND ARCHITEKTEN

HEINRICH-HEINE-STRASSE 26
01662 MEISSEN
TEL.: 03521/7594-0 .....

Planinhalt: 2. OBERGESCHOSS
M 1:100

Datum: Meissen, den 26.06.2009

H/B = 478.8 / 1008.1 (0.48m²)