


OK FFB ±0.00m  
 OK RD -0.09m

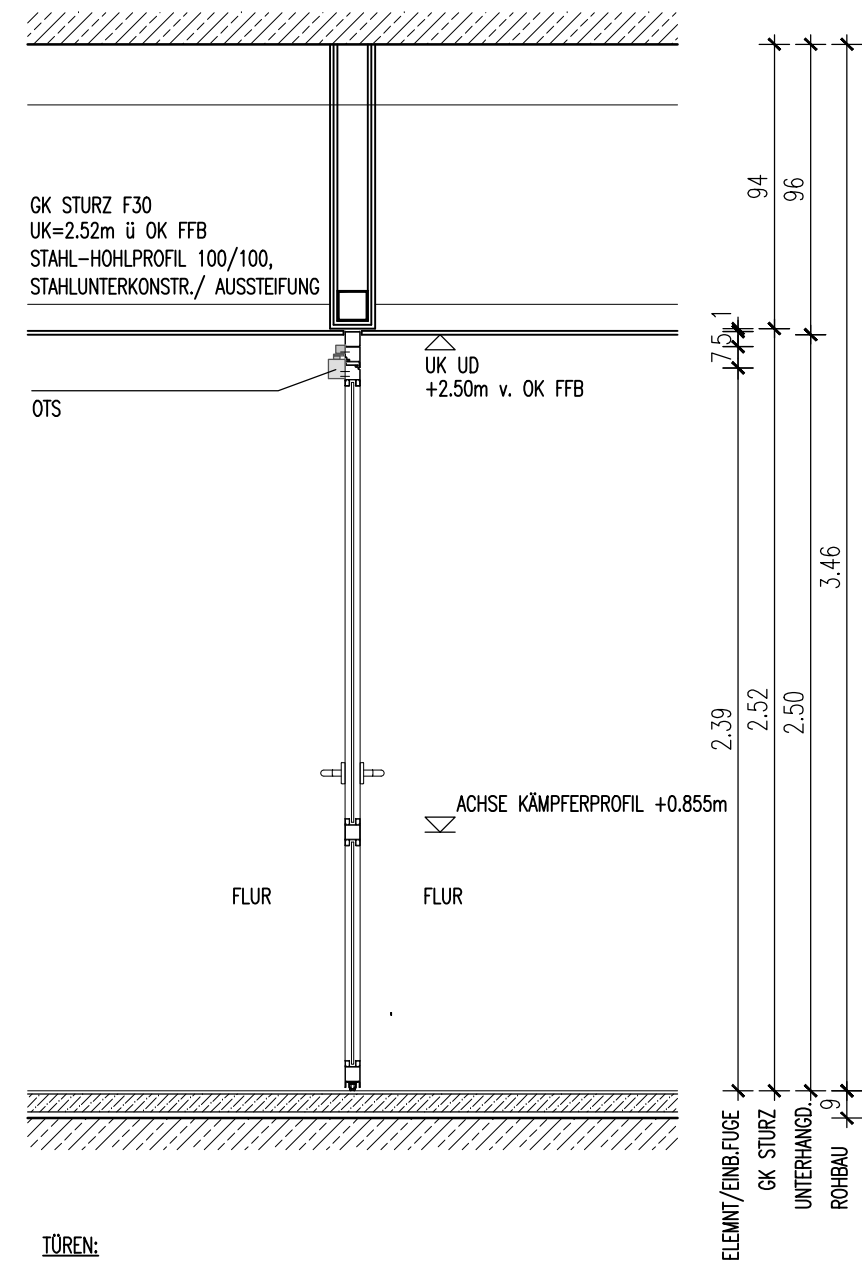

TÜREN:

EBENE 1: T\_ZNA-VF-1.01

AUSSTATTUNG:

OTS mit elektromech. FESTSTELLUNG, integrierter Rauchschaltzentrale und Schließfolgeregelung, Montage TÜRLATT BANDSEITE  
 SONSTIGE AUSSTATTUNG GEM. TÜRLISTE

Projekt **PLEISSENTAL-KLINIK WERDAU**  
 Umbau Zentrale Notfallaufnahme und Erweiterungsbau für Geriatrie und Tagesklinik Psychiatrie

Bauherr **Pleissentalklinik GmbH**  
 Ronneburger Straße 106 | 08412 Werdau  
 T +49 3761 444-100

Architekt **BJP Architekten Ingenieure GmbH**  
 Ferdinand-Rhode-Straße 20 | 04107 Leipzig  
 T +49 341 12476-300

Index	Datum
A	22.02.2024 CU

Maßstab:  
**1 : 25**

Datei:  
 PTK01\_UMB\_A\_AP\_D\_510.dwg

Plan:  
**D510.02 Stahl-Glas-Anlage, Flur - 2-flügel. Rauchschutztür, OTS**

Plan-Nr.:

<b>PTK01</b>	<b>UMB</b>	<b>A</b>	<b>AP</b>	<b>D</b>	<b>510.02</b>	-	<b>V</b>
Projekt	Gebäude	Planer	Leistgsph.	Planart	Ebene/ ...	Index	Status