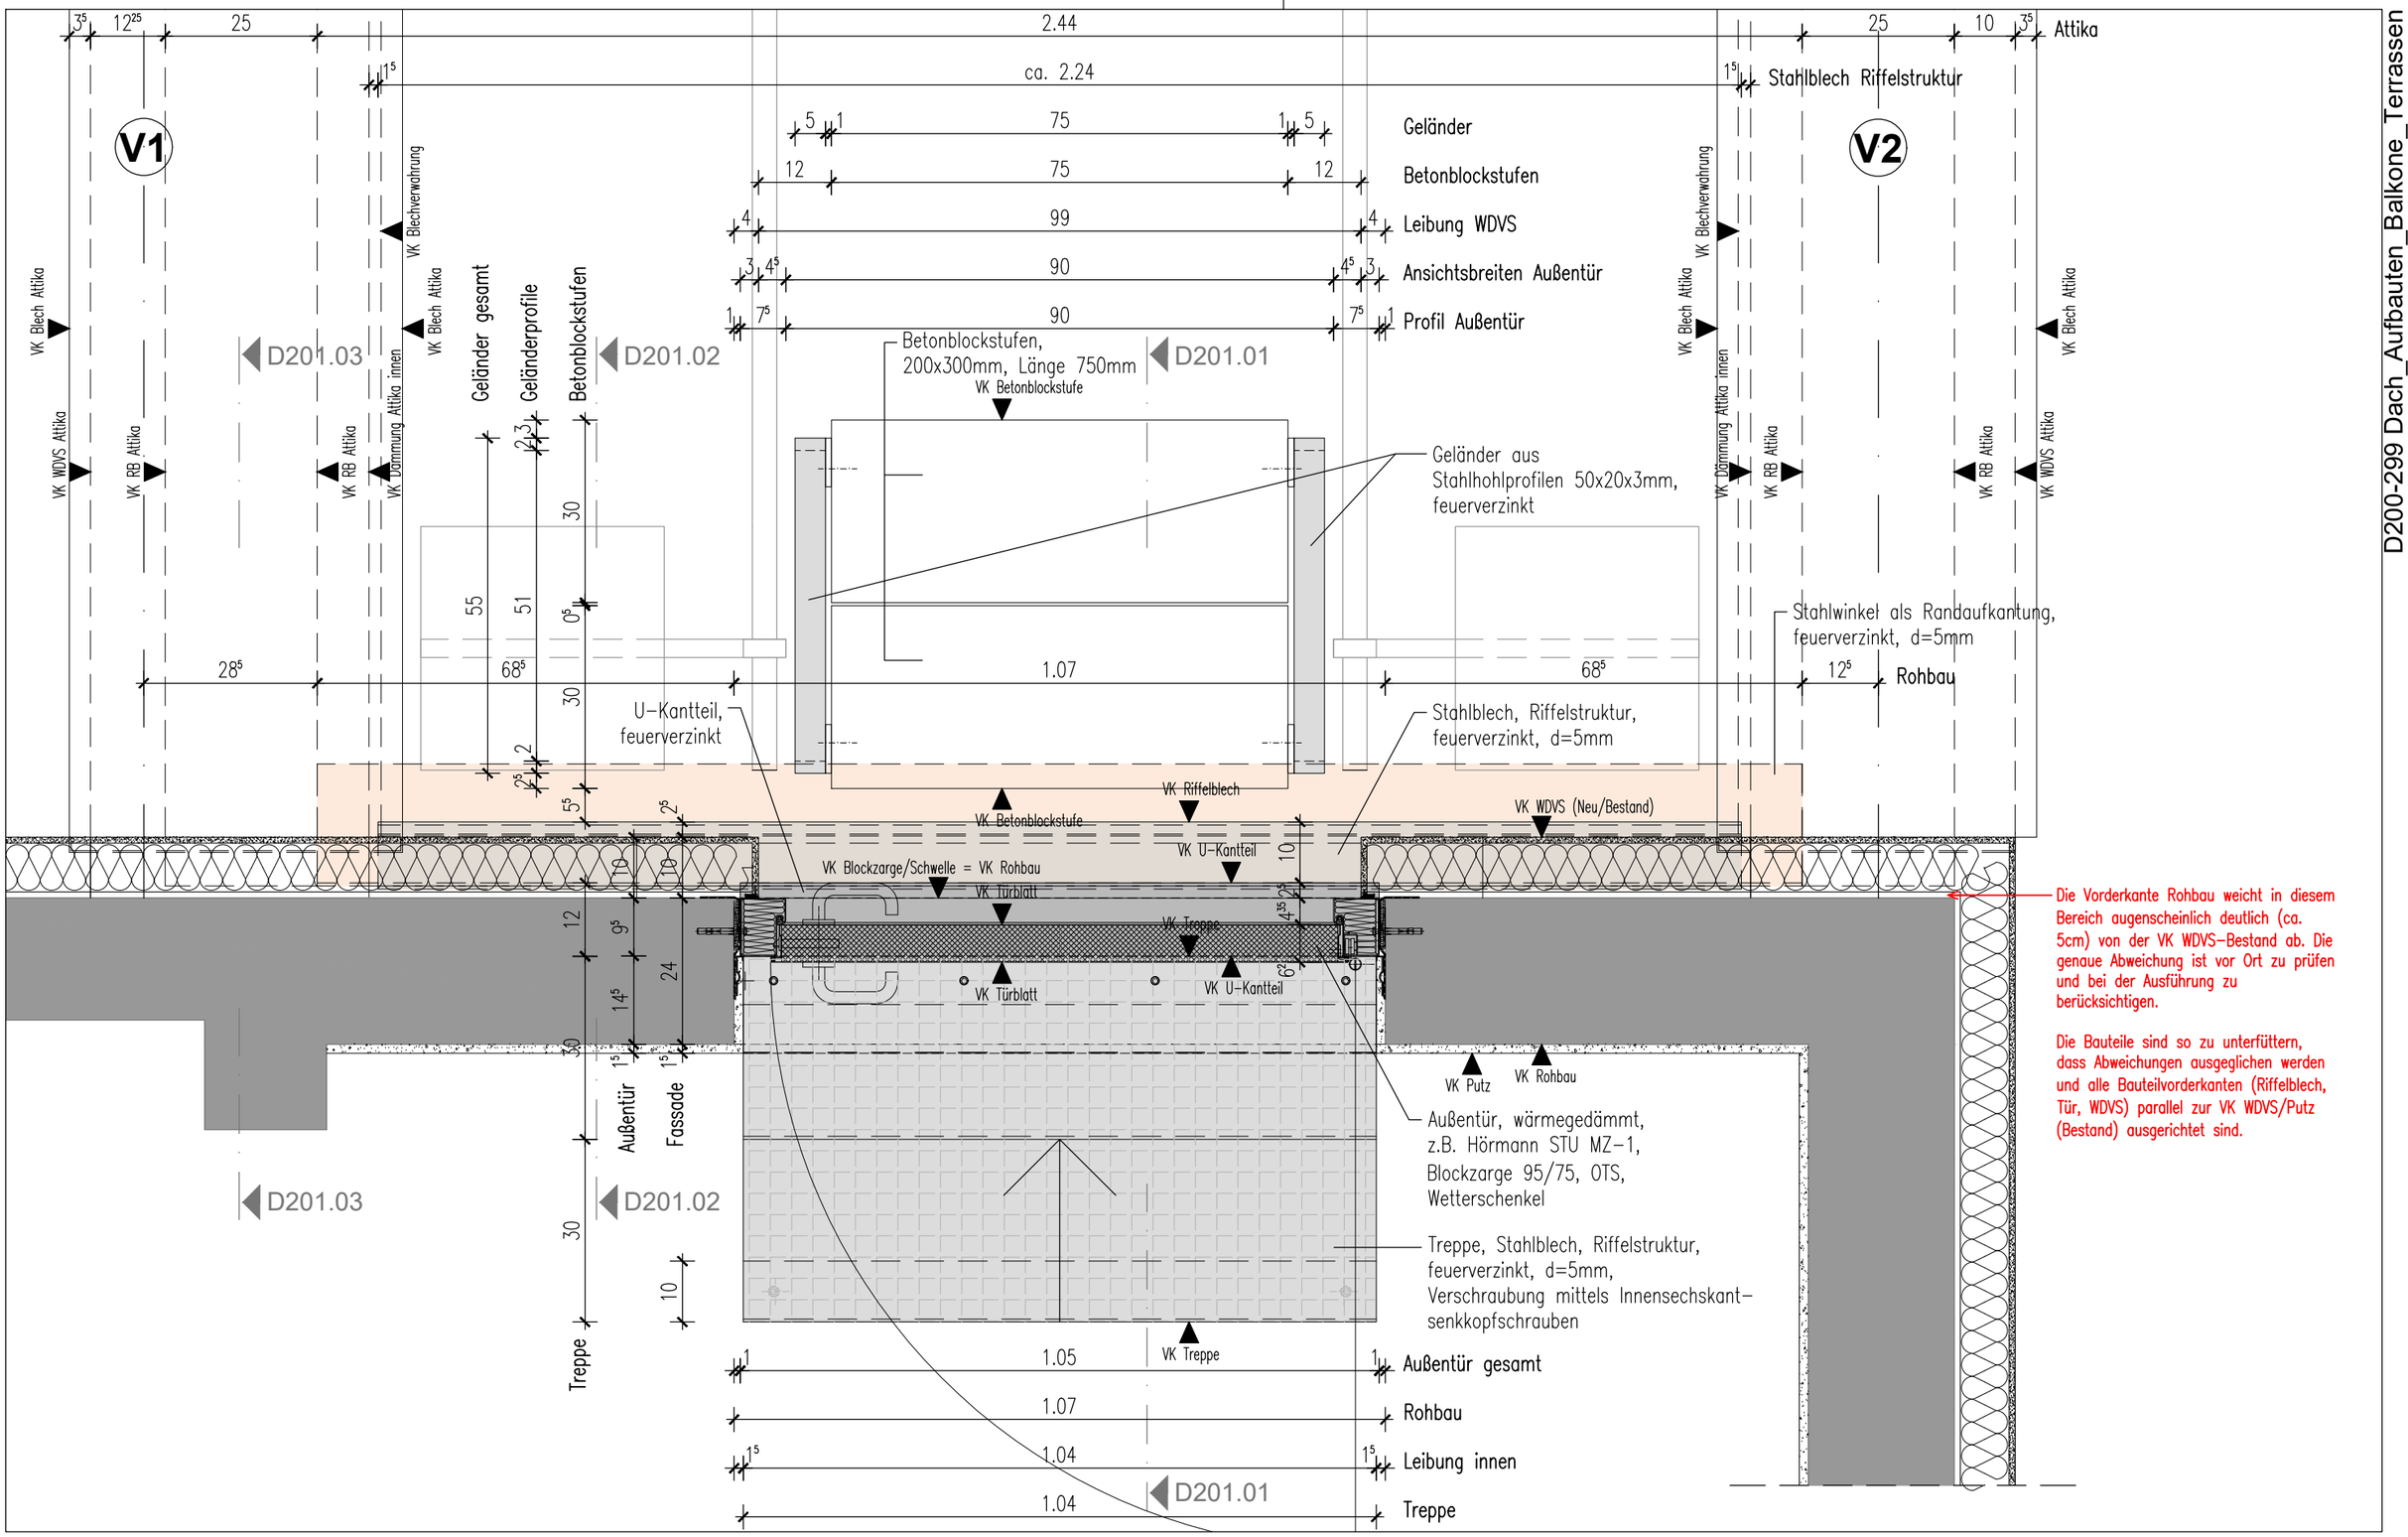

Die Vorderkante Rohbau weicht in diesem Bereich augenscheinlich deutlich (ca. 5cm) von der VK WDVS-Bestand ab. Die genaue Abweichung ist vor Ort zu prüfen und bei der Ausführung zu berücksichtigen.

Die Bauteile sind so zu unterfüttern, dass Abweichungen ausgeglichen werden und alle Bauteilvorderkanten (Riffelblech, Tür, WDVS) parallel zur VK WDVS/Putz (Bestand) ausgerichtet sind.

D200-299 Dach_Aufbauten_Balkone_Terrassen

Projekt

PLEISSENTAL-KLINIK WERDAU

Umbau Zentrale Notfallaufnahme und Erweiterungsbau für Geriatrie und Tagesklinik Psychiatrie

Bauherr
Pleissental-Klinik GmbH
Ronneburger Straße 106 | 08412 Werdau
T +49 3761 444-100

Architekt
BJP Architekten Ingenieure GmbH
Ferdinand-Rhode-Straße 20 | 04107 Leipzig
T +49 341 12476-300

Index	Datum	
A	01.12.2023	CU

Maßstab: **1 : 10**

Datei: PTK01_ERW_A_AP_D_201.dwg

Plan:
D201.04 Dachanschluss Bestand - GR

Plan-Nr.:

PTK01	ERW	A	AP	D	201.04	A	V
Projekt	Gebäude	Planer	Leistgsph.	Planart	Ebene/ ...	Index	Status