


Bauleistik Netzanlage Leopard/ Tiger + Jaguar M 1:500
Übersicht

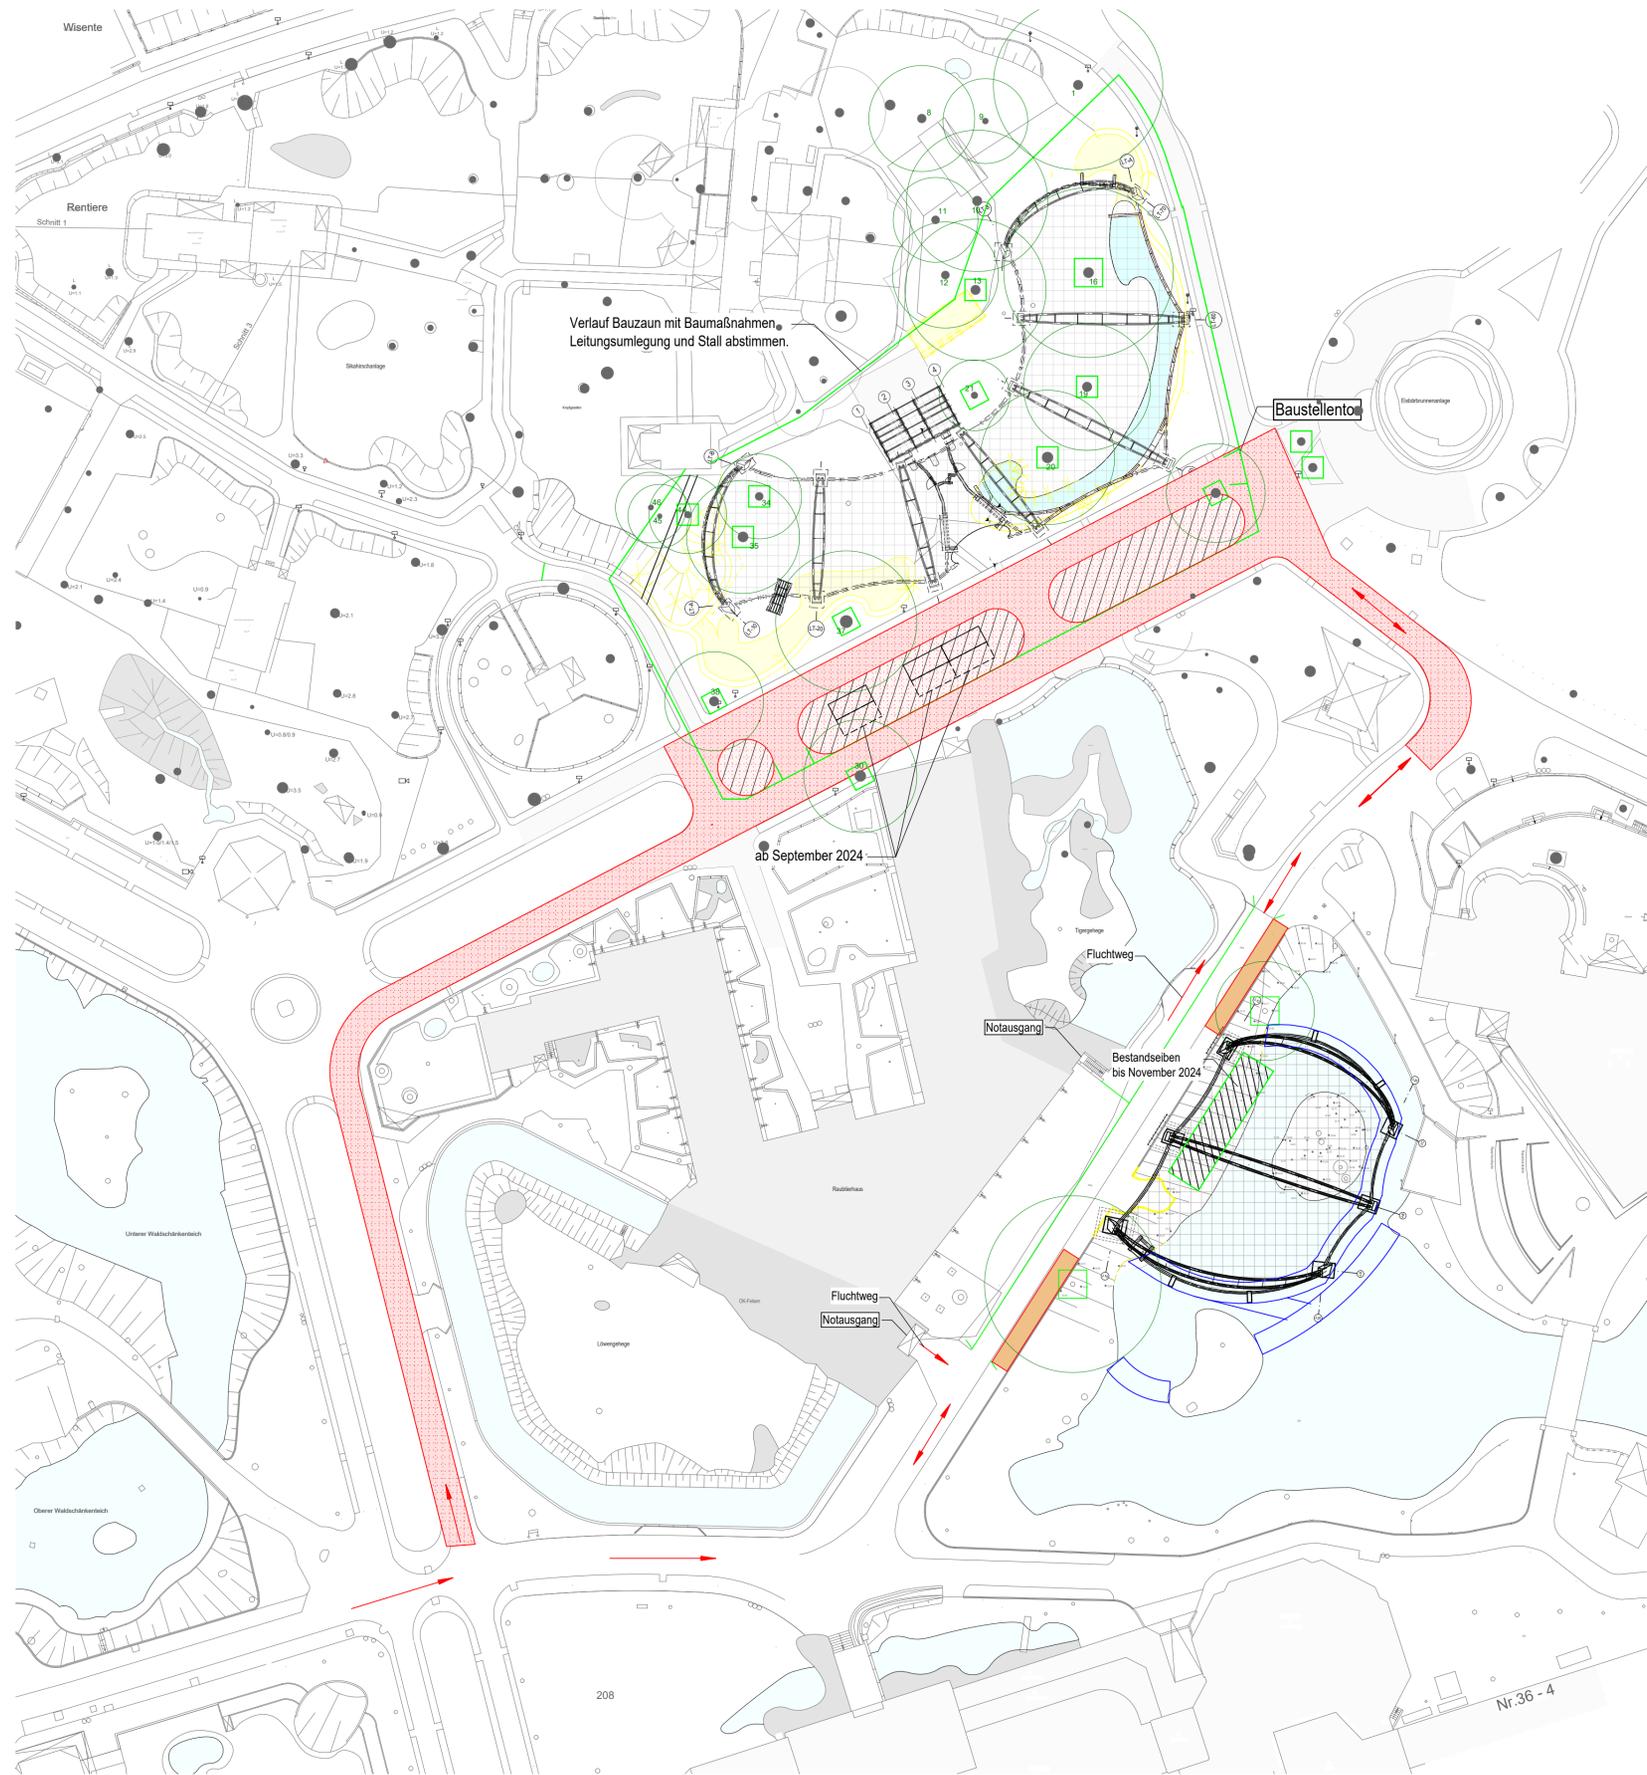

LEGENDE

-  **ABBRUCH**
-  **BAUZAUN**
genauer Verlauf ist vor Ort abzustimmen
-  **BAUMSCHUTZ**
-  **BAUMFÄLLUNG**
-  **BAULOGISTIKFLÄCHE**
-  **SCHUTZ DES WEGES**
genauer Verlauf ist vor Ort abzustimmen
-  **NICHT BEFAHRBARE FLÄCHE**

Änderung	Datum	Gez.	Index

 schlaich bergermann partner	Beratende Ingenieure im Bauwesen Brunnenstraße 110c 13355 Berlin Telefon +49 30 8145283-0	Projekt-Nr. 03789 Bearbeitet lehr 05.03.2024 Gezeichnet dier 05.03.2024 Geprüft burk 05.03.2024
	dan pearlman officium big	Verfassender: Zoologischer Garten Berlin AG Auftraggeber: Netzanlagen für die Erweiterung der Jaguar- und Leopardflächen am Raubtierhaus Bauwerk: Leopard/ Tiger + Jaguar - Netz
Übersichtsplan Baustelleneinrichtungs- flächen		Planphase: Ausführung Datum: 05.03.2024 Maßstab: 1:500 Plan-Nr.: AP-5000 Index: Titel-Name: