

**Bauwerk 03**  
Neubau Stützmauer  
im Bereich RRB  
  
Bau-km 1+815


H = 10000,000 m  
T = 7,083 m  
f = 0,003 m  
km = 2+158,165  
h TS = 625,110 m

H = 1000,000 m  
T = 7,197 m  
f = -0,026 m  
km = 1+768,691  
h TS = 619,588 m

H = 1000,000 m  
T = 13,259 m  
f = 0,088 m  
km = 1+842,133  
h TS = 619,049 m

**Zeichenerklärung**

- Gradientenhochpunkt
- Gradiententiefpunkt
- Ausrundungsbeginn Wanne / Ausrundungsende Kuppe
- Damm
- Einschnitt
- Graben/Mulde rechts
- Neigungsbrechpunkt mit Angabe von:  
Ausrundungshalbmesser  
Tangentenlänge  
Stichhöhe  
Bau-km  
Höhe Tangentenschnittpunkt
- Längsneigung und Abstand zum nächsten Neigungsbrechpunkt

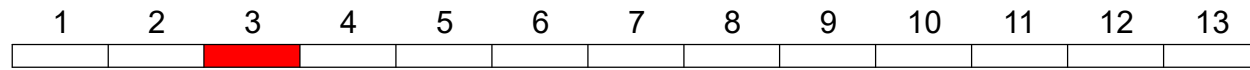

Entwurfsbearbeitung:	bearbeitet 07/2022	Ja
	gezeichnet 17.08.22	He
	geprüft 17.08.22	Jugmann
Projekt-Nr. 13CA041		

	Große Kreisstadt Marienberg	
	Markt 1	
	09496 Marienberg	
Tel. 03745 7801-0 Fax 03745 7801-20		bearbeitet
E-Mail: ingenieure@fugmann-fugmann.de www.fugmann-fugmann.de		gezeichnet
		geprüft

Nr.	Art der Änderung	Datum	Zeichen

**FESTSTELLUNGSENTWURF**

	Große Kreisstadt Marienberg	
	Höhenplan	
PROJIS-Nr.: 5114063		Unterlage / Blatt Nr.: 6/3
		Bau-km 1+570 - 2+300
		Maßstab: 1:1000/100

**B 174 - Radweg Marienberg - Reitzenhain**  
1. Bauabschnitt

aufgestellt:  
Große Kreisstadt Marienberg

Marienberg, den \_\_\_\_\_  
Heinrich Oberbürgermeister

Station	618,19	618,26	618,40	618,54	618,68	618,82	618,96	619,10	619,24	619,39	619,53	619,53	619,54	619,56	619,56	619,54	619,51	619,36	619,25	619,21	619,15	619,12	619,13	619,14	619,30	619,39	619,78	620,16	620,54	620,93	621,31	621,69	622,08	622,46	622,84	623,23	623,61	623,99	624,38	624,76	624,97	624,97	625,11	625,11	625,15	625,26	625,46	625,56	625,97	626,38	626,80	627,21	627,62	628,03
Station	570,00	580,00	600,00	620,00	640,00	660,00	680,00	700,00	720,00	740,00	749,00	760,00	761,49	768,55	768,69	775,89	780,00	800,00	815,00	820,00	828,87	836,21	840,00	842,13	855,39	860,00	880,00	900,00	920,00	940,00	960,00	980,00	0,00	20,00	40,00	60,00	80,00	100,00	120,00	140,00	151,08	158,16	160,00	165,25	175,00	180,00	200,00	220,00	240,00	260,00	280,00	300,00		
Geländehöhe	618,10	618,15	618,25	618,36	618,51	618,69	618,86	619,00	619,15	619,28	619,42	619,42	619,54	619,56	619,56	619,54	619,51	619,34	619,09	619,00	619,12	619,13	619,14	619,36	619,75	620,37	620,60	620,88	621,24	621,58	621,94	622,35	622,72	623,10	623,50	623,89	624,24	624,66	625,05	625,05	625,15	625,26	625,46	625,56	625,88	626,27	626,64	627,07	627,49	627,85				
Station Gelände	570,00	580,00	600,00	620,00	640,00	660,00	680,00	700,00	720,00	740,00	749,00	760,00	761,49	768,55	768,69	775,89	780,00	800,00	815,00	820,00	828,87	836,21	840,00	842,13	855,39	860,00	880,00	900,00	920,00	940,00	960,00	980,00	0,00	20,00	40,00	60,00	80,00	100,00	120,00	140,00	160,00	180,00	200,00	220,00	240,00	260,00	280,00	300,00						

