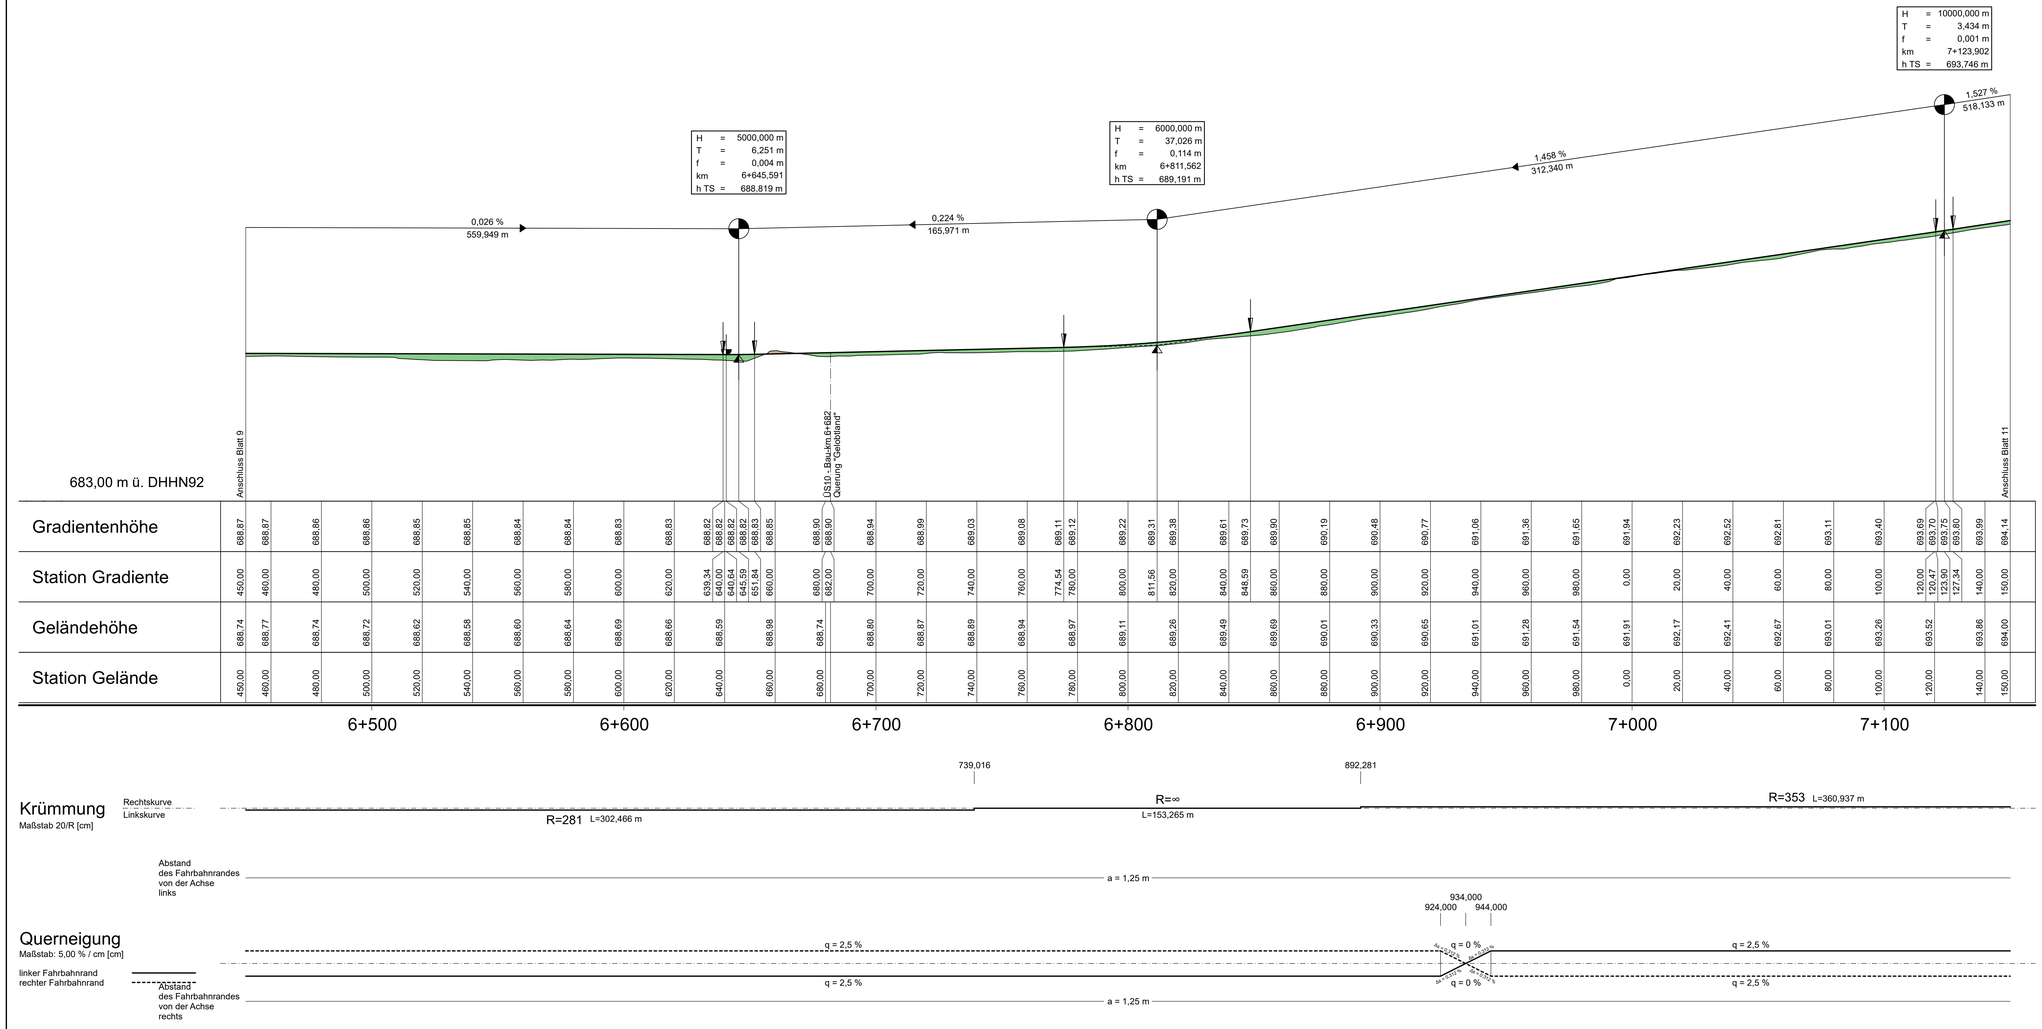

Zeichenerklärung

Gradientenhochpunkt

Gradiententiefpunkt

Ausrundungsbeginn Wanne / Ausrundungsende Kuppe

Damm

Einschnitt

Neigungsbrechpunkt mit Angabe von:
H = 20000 m Ausrundungshalbmesser
T = 362,155 m Tangentenlänge
f = 4,372 m Stichhöhe
km 0+601,335 Bau-km
hTS = 415,868 m Höhe Tangentenschnittpunkt

-2,0% 432,80 m 1,821% 189,22 m
Längsneigung und Abstand zum nächsten Neigungsbrechpunkt

Graben/Mulde rechts

1 2 3 4 5 6 7 8 9 10 11 12 13

Entwurfsbearbeitung:
fugmann + fugmann
architekten und ingenieure gmbh
Eisenbahnstraße 1, 08223 Falkenstein
Tel. 03745 7801-0 Fax 03745 7801-20
E-Mail: ingenieure@fugmann-fugmann.de
www.fugmann-fugmann.de

bearbeitet	07/2022	Ja.
gezeichnet	17.08.22	He.
geprüft	17.08.22	

Projekt-Nr. 13CA041

Große Kreisstadt Marienberg
Markt 1
09496 Marienberg
Tel. 03735 / 602-0
Fax 03735 / 2 23 07

bearbeitet		
gezeichnet		
geprüft		

Nr.	Art der Änderung	Datum	Zeichen

FESTSTELLUNGSENTWURF

Große Kreisstadt Marienberg

PROJIS-Nr.: 5114063

Unterlage / Blatt Nr.: 6 / 10

Höhenplan
Bau-km 6+450 - 7+150

Maßstab: 1:1000/100

B 174 -
Radweg Marienberg - Reitzenhain
1. Bauabschnitt

aufgestellt:
Große Kreisstadt Marienberg

Marienberg, den

Heinrich
Oberbürgermeister