


H = 4000,000 m
T = 43,505 m
f = -0,237 m
km 5+529,112
h TS = 689,061 m

H = 10000,000 m
T = 5,942 m
f = 0,002 m
km 5+685,663
h TS = 689,900 m

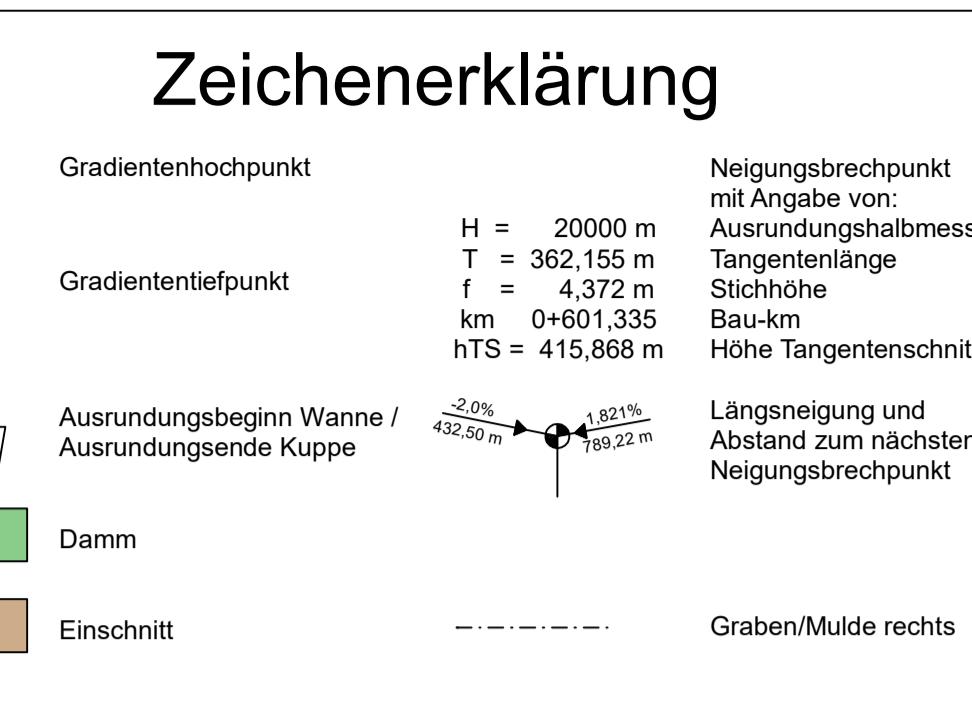

1 2 3 4 5 6 7 8 9 10 11 12 13

Entwurfsbearbeitung:

fugmann + fugmann
 architekten und ingenieure gmbh
 Eisenbahnstraße 1, 08223 Falkenstein
 Tel. 03745 7801-0 Fax 03745 7801-20
 E-Mail: ingenieure@fugmann-fugmann.de
 www.fugmann-fugmann.de

bearbeitet	07/2022	Ja.
gezeichnet	17.08.22	He.
geprüft	17.08.22	Fischer
Projekt-Nr.	13CA041	

Große Kreisstadt Marienberg

Markt 1
 Tel. 03735 / 602-0
 Fax 03735 / 223 07

bearbeitet		
gezeichnet		
geprüft		

Nr.	Art der Änderung	Datum	Zeichen
-----	------------------	-------	---------

FESTSTELLUNGSENTWURF

	Große Kreisstadt Marienberg	Unterlage / Blatt Nr.: 6 / 8 Höhenplan Bau-km 5+000 - 5+750
PROJIS-Nr.: 5114063		Maßstab: 1:1000/100

B 174 - Radweg Marienberg - Reitzenhain
 1. Bauabschnitt

aufgestellt: Große Kreisstadt Marienberg	
Heinrich Marienberg, den Oberbürgermeister	