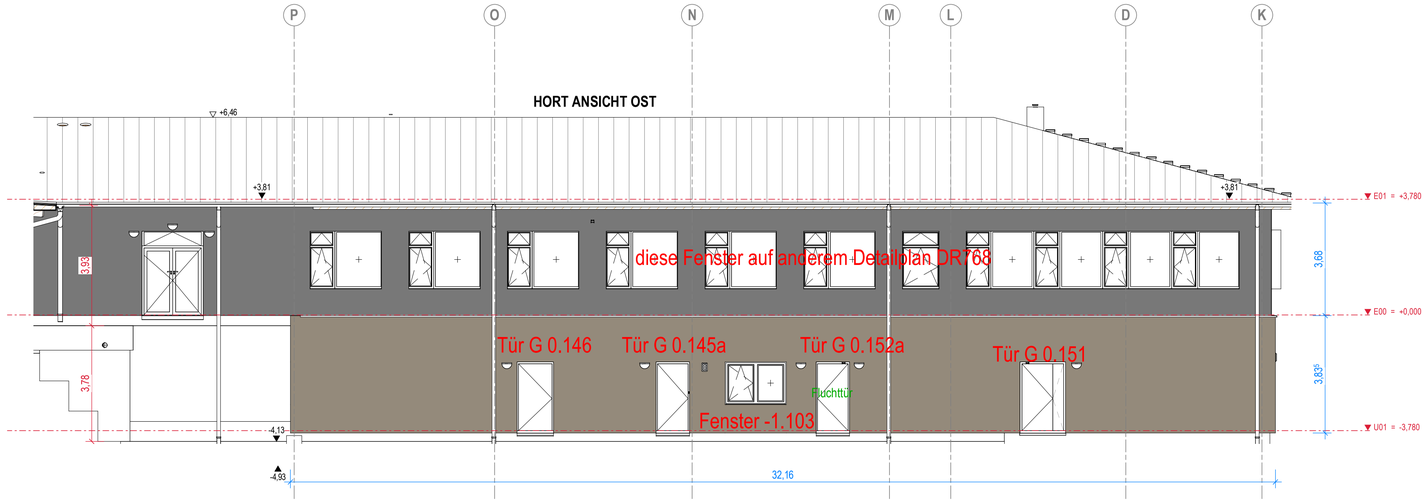

Technische Eigenschaften Türen Hort U01:
- System aus Aluminum mit thermisch getrennten Profilen
  mit 75mm Profilbautiefe
- Farbe Profile: aussen+innen ähnlich RAL 7016 Anthrazitgrau
- Einbruchschutz: im Erdgeschoss **RC 2N**;
- Wärmeschutz:
  Bemessungswert des Wärmedurchgangskoeffizent der Türen **Uw<=1,1 W(m²K)**
  Bemessungswert des Wärmedurchgangskoeffizent der Türen **Uw<=1,5 W(m²K) = Tür G 0.151**
- Fugendurchlässigkeit gem. DIN EN 12207-1: 2000-06 = Klasse 2
- Beanspruchungsgruppe der Fenster für die Fugendurchlässigkeit u. Schllagregendichtheit = 5A
- Widerstandsklasse gegen Windlast = B2
- Dichtungen: Systemdichtungen
- Schallschutz: Schalldämmaß Rw=> 34dB (SSK II)
- Füllungen Paneele
- Bänder: je Flügel 3 Stk. 3-teiliges Alu-Rollenband in EV1
- Türschwelle:
  * Tür G 0.152a: mit Bodenschwelle
  * Tür G 0.145a: mit Bodenschwelle
  * Tür G 0.146: als barrierefreie Nullschwelle
  * Tür G 0.151: mit Bodenschwelle
- Schlagregenschiene auf Türflügeln
- Beschlag: Klasse 4,
  Material: Edelstahl; Form nach Bemusterung; gekröfte Ausführung; RC2N
  * Tür G 0.152a: Fluchttür n. DIN EN 179 : aussen: Knauf gekröpft und ovale Sicherheitsrosette, innen: Drücker
  * Tür G 0.145a: aussen: Knauf gekröpft und ovale Sicherheitsrosette, innen: Drücker
  * Tür G 0.146: WC Schloss + Schliessschloss darüber liegend
  * Tür G 0.151: aussen: am Gehflügl Knauf gekröpft und ovale Sicherheitsrosette, innen: Drücker
    Standflügel: zum Öffnen
- je Flügel Magnetkontakt (zur Überwachung auf Öffnung)

- kein äußerer Sonnenschutz; kein innerer Blendschutz

Technische Eigenschaften Fenster Hort U01:
- System aus Aluminum mit thermisch getrennten Profilen
  mit 75mm Profilbautiefe
- Farbe Profile: aussen+innen ähnlich RAL 7016 Anthrazitgrau
- Einbruchschutz: im Erdgeschoss **RC 2N**;
  Leistung Elt: Glasbruchmelder in Farbe Fensterrahmen anthrazit
- Wärmeschutz:
  Bemessungswert des Wärmedurchgangskoeffizent der Fenster **Uw<=1,1 W(m²K)**
- Energiedurchlassgrad Verglasung g<=0,36
- Fugendurchlässigkeit gem. DIN EN 12207-1: 2000-06 = Klasse 2
- Beanspruchungsgruppe der Fenster für die Fugendurchlässigkeit u. Schllagregendichtheit = 5A
- Widerstandsklasse gegen Windlast = B2
- Dichtungen: Systemdichtungen
- Schallschutz: Schalldämmaß Rw=> 34dB (SSK II)
- Füllungen Glas: 3-Scheiben-Verglasung
- Beschlag:
  verdeckt liegend; Einhandbedienung; Dreh-Kippbeschlag Klasse 4
  Material: Edelstahl; Form nach Bemusterung; abschließbare Beschläge RC2N

- kein äußerer Sonnenschutz; kein innerer Blendschutz

Tür G 0.146 = 1 Stk.
Ebene U01 - Bereich Hort - beh. WC
Ansicht von außen; M 1:20

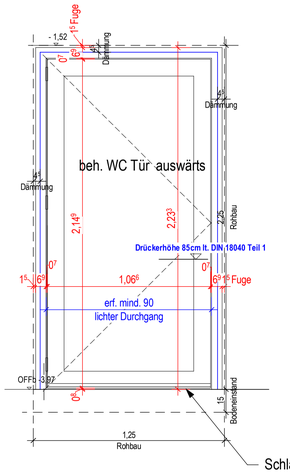

Tür G 0.145a = 1 Stk.
Ebene U01 - Bereich Hort
Ansicht von außen; M 1:20

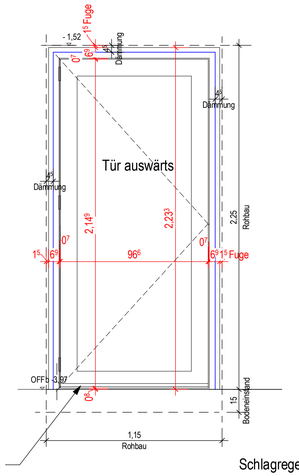

Tür G 0.152a = 1 Stk.
Ebene U01 - Bereich Hort
Ansicht von außen; M 1:20

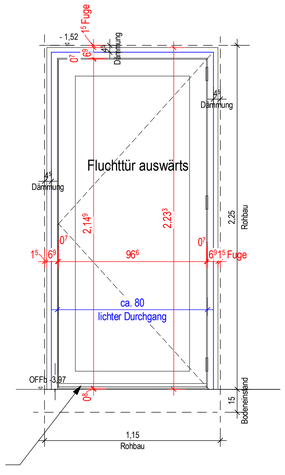

Fenster = 1 Stk.
Ebene U01 - Bereich Hort - -1.103
Ansicht von außen; M 1:20

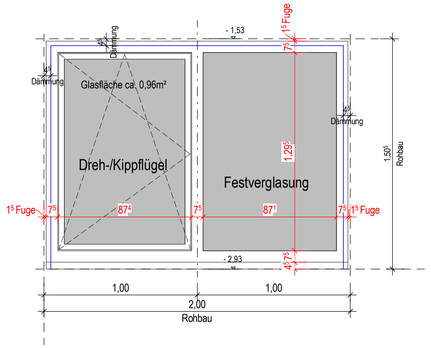

Tür G 0.151 = 1 Stk.
Ebene U01 - Bereich Hort
Ansicht von außen; M 1:20

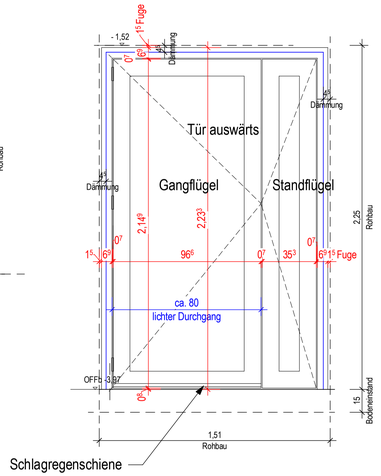

Plannummer/Bezeichnung
H___-5AR-DR769-FEa Fenster Hort

Index	Bemerkung / Änderung	Datum	gezeichnet
a	Änderung Lage Verschattung/Sonnenschutz; Löschung Produktangaben	08.04.24	Riedel

Das Dokument ist nur gültig mit Unterschrift zum Freigabevermerk

Freigabe für Angebot LV LOS 061 Aluminium Fenster und Außentüren

Datum, Unterschrift Datum, Unterschrift

Gleichstellung dieses Dokuments wird bestätigt mit:	Firma / Ort	Datum	geprüft

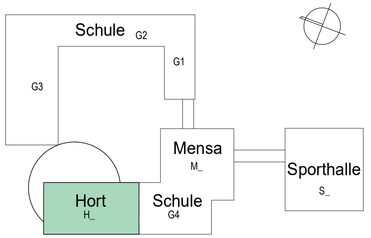

Bauwerksnullpunkt
Schnittpunkt Achse K/13

lokale Koordinaten
X = 0.00 ; Y = 0.00

Landesnetzkoordinaten
X (Rechtswert) = 348625.2666
Y (Hochwert) = 5627081.5957

±0.00 OK FFB = 385.00 m
im Höhensystem DHHN 2016

Bauherr: Gemeindeverwaltung Neukirchen/Erzgeb. Hauptstr. 77 09221 Neukirchen/Erzgeb.	Projektnummer: 19109104
	Planungsphase: LPh 5
Bauvorhaben: Neubau Grundschule Neukirchen/Erzgeb. Forststraße 09221 Neukirchen/Erzgeb.	Gebäude-Nr. - BA: H_
	Fachbereich: Architektur
Bezeichnung: Ebene U01 Fenster Hort Ansicht Ost	Maßstab: Wie angezeigt
	Blattgröße: 841 x 420
Plannummer: H___-5AR-DR769-FEa (Objekt Teil - Phase Branche - Planart Zählnummer - Status Index)	Zeichner(Sign.)/Datum: 08.12.2023
	Bearbeiter: K.Riedel
	Projektleiter: V. Hesse

iproplan® Planungsgesellschaft mbH
Beratende Ingenieure und Architekten
Bernhardstraße 68
09126 Chemnitz
Email: info@iproplan.de
Tel: +49 371 5265 0
Fax: +49 371 5265 556
Internet: www.iproplan.de