
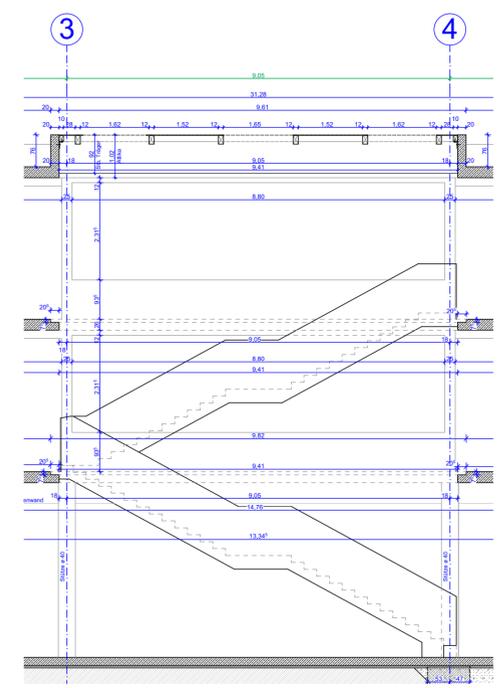


1.OG

EG

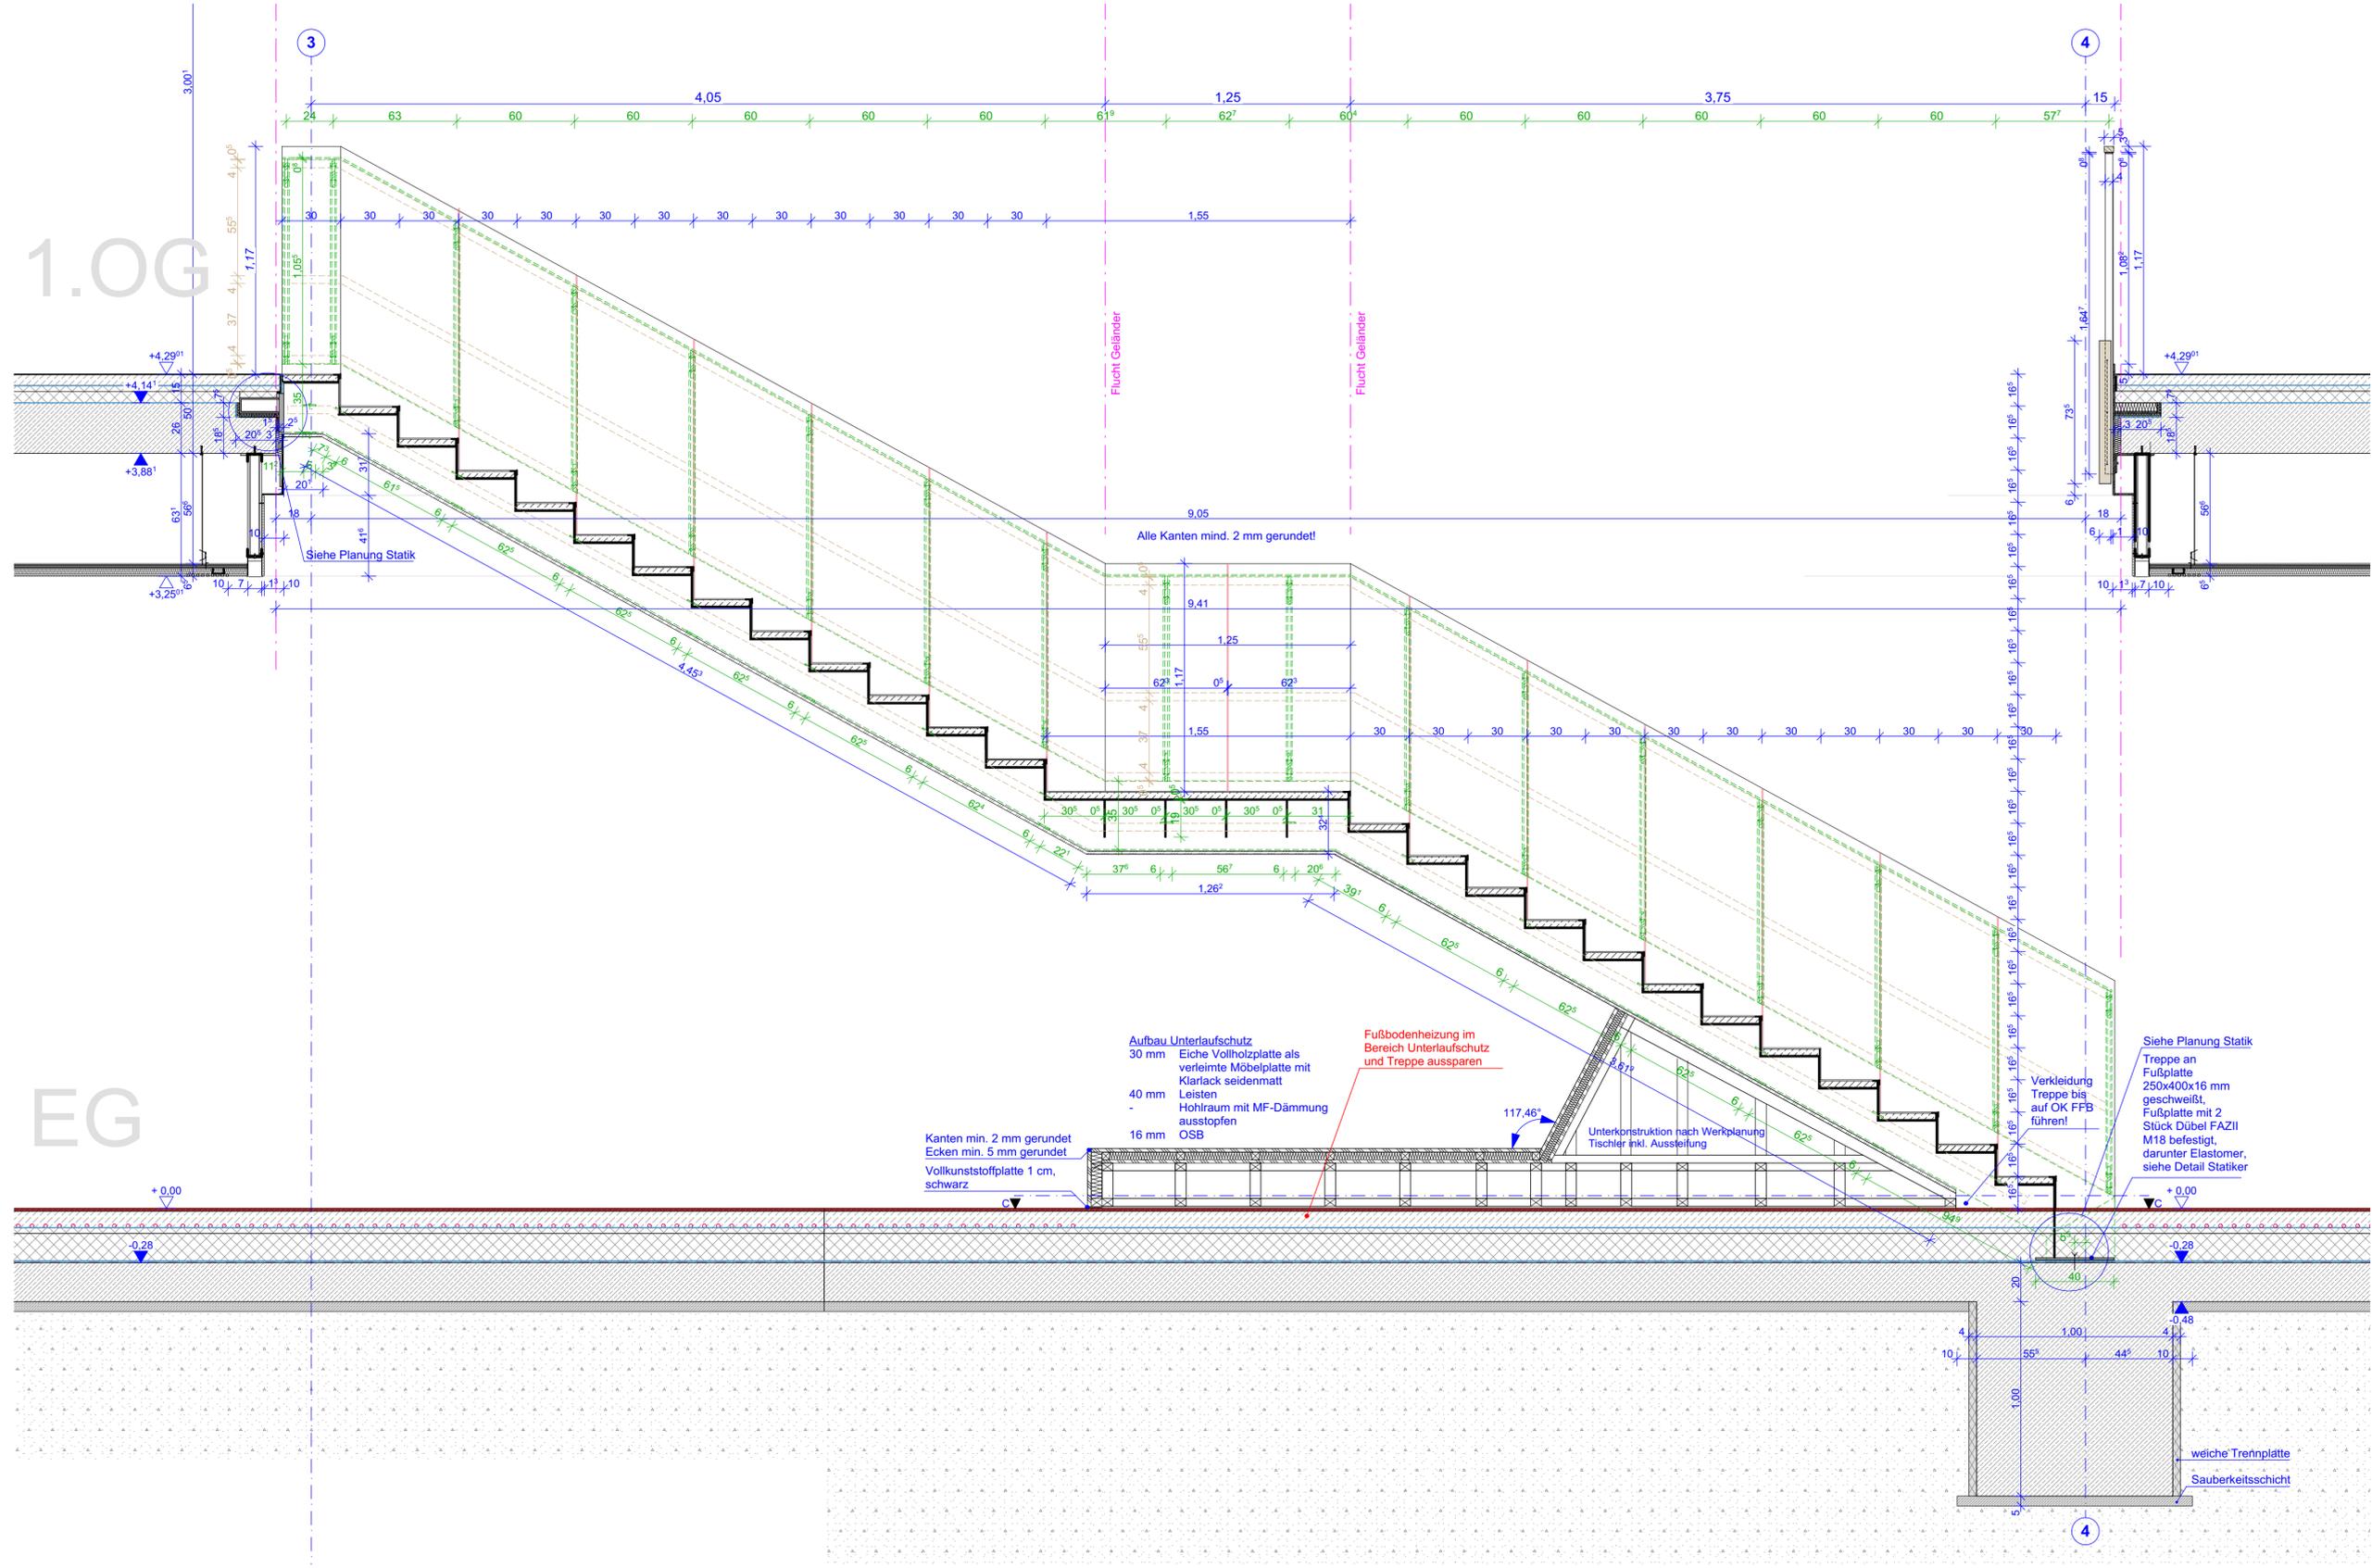

Alle Maße sind eigenverantwortlich auf Plan und Baustelle zu überprüfen! Maßabweichungen sind unverzüglich dem Bauleiter und dem Architekten mitzuteilen! Projektpläne der Fachplaner sind zu beachten! Alle Pläne sind nur in Verbindung mit den statischen Ausführungsunterlagen gültig.
 Alle Maße beziehen sich auf OKFFB des jeweiligen Geschosses, falls nicht anders im Plan vermerkt!

Index	Änderung	Datum	Gez.

Auftraggeber Stadtverwaltung Oschatz Neumarkt 1 04758 Oschatz	Projekt Oschatz West Neubau 2-zügige Grundschule mit Hort Karl-Liebnecht-Straße 1				
Höhenbezug ± 0,00 = 145,40 ü. NHN					
koordiniert mit Fachplaner					
Statiker	Landschaftsarchitekt	Tiefbauer	ELT	HSL	Schall/ENEV
Darstellung Stahlterppe - Ansicht EG-10G		Planungsphase Ausführungsplanung	Maßstab 1:20, 1:100	Datum 14.01.2022	Gez. KH Projektkürzung OZ-G
Bl.-Größe DIN A2		Bl.-Nr. A_5_D_512.1			