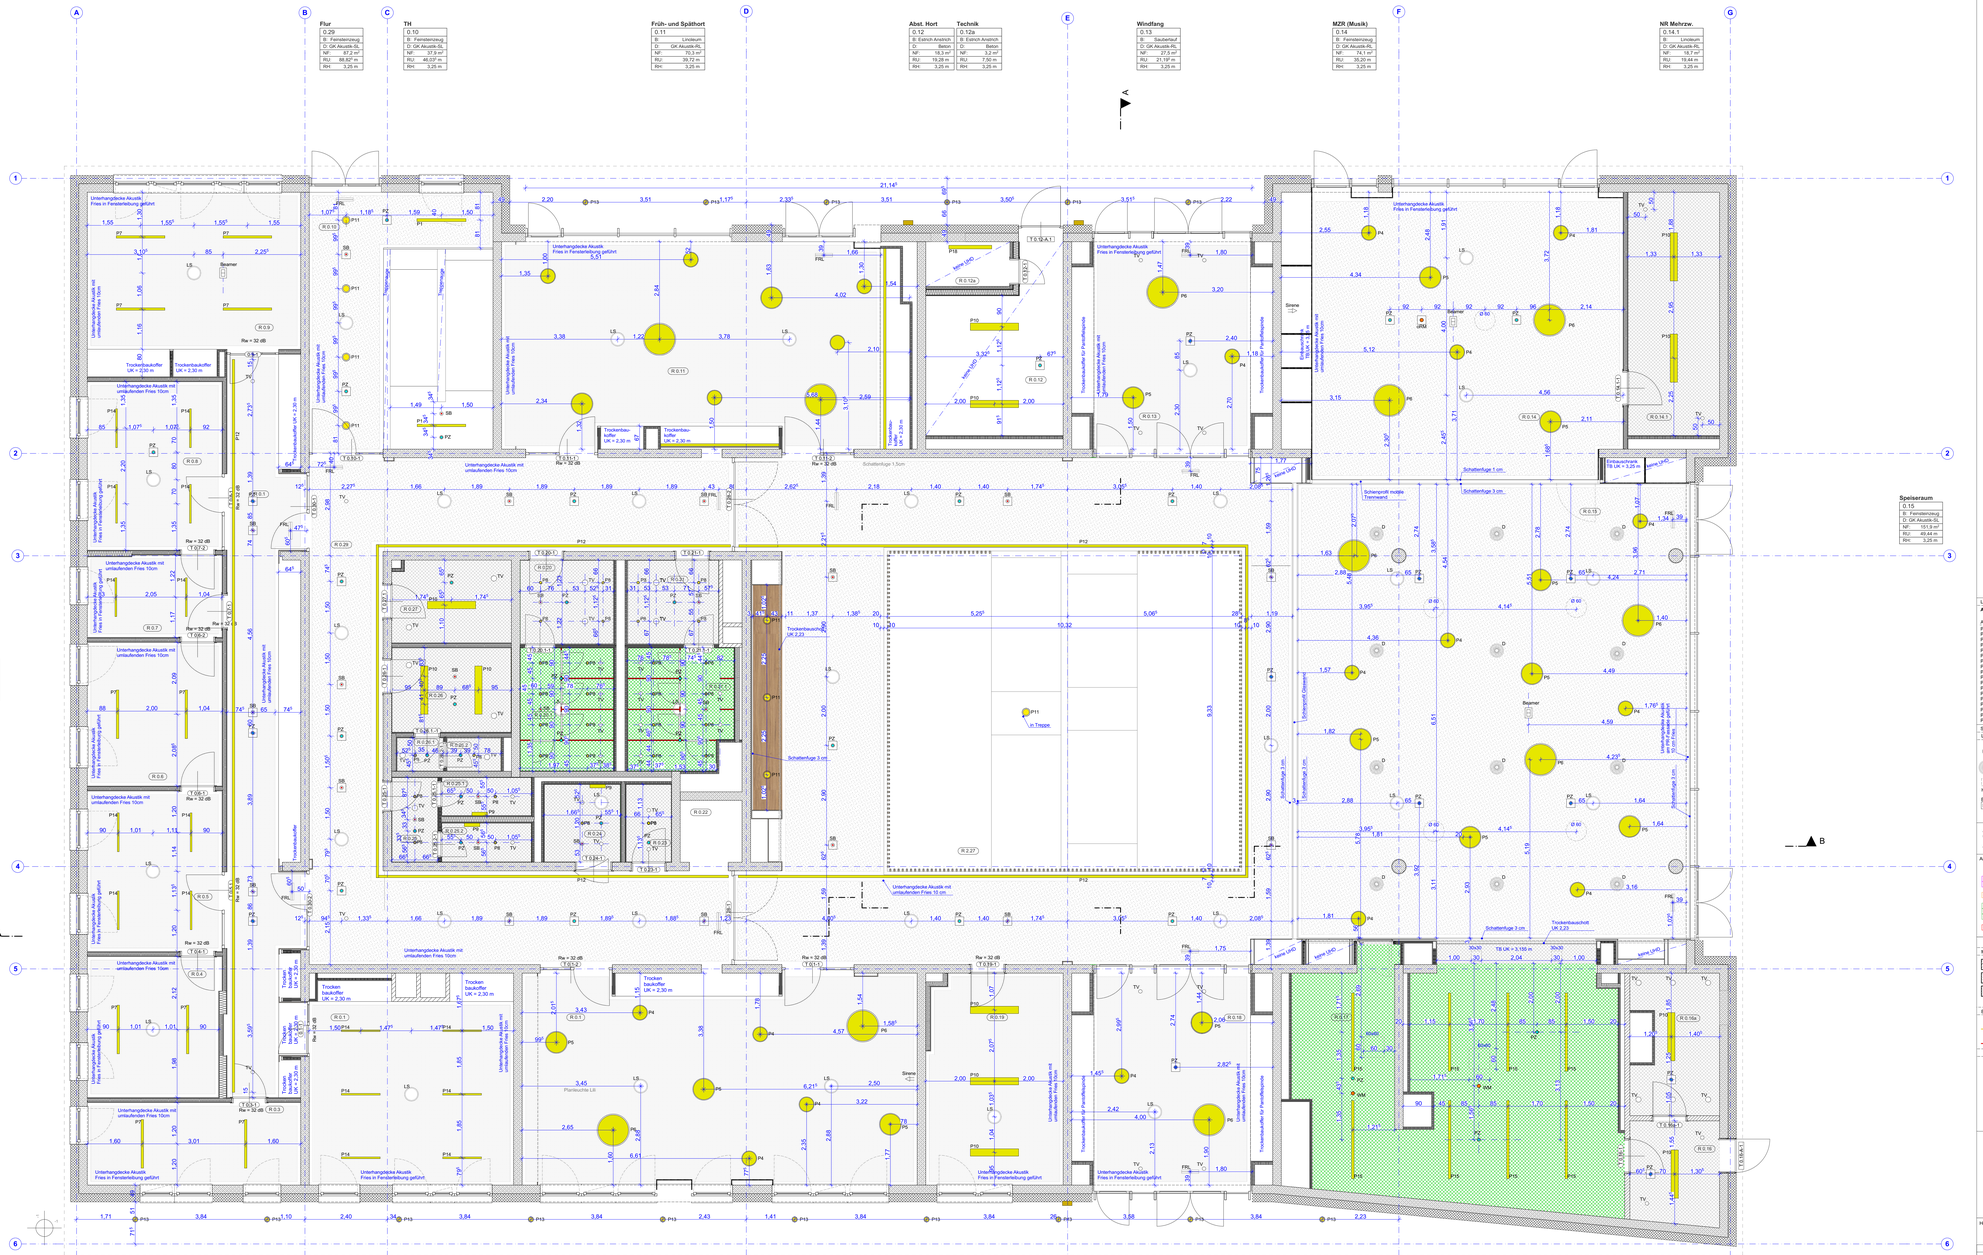

LAMPENAUFLISTUNG nach Bemusterungsliste Lph 5

Auschnittgrößen Trockenbau sind vor Ort mittels Musterprodukt zu überprüfen!

Abk. lt. Plan	Typ	Produktmaße
P 1	Einbauleuchte	1432 x 86 mm
P 2	Einbauleuchte	2835 x 86 mm
P 3	Pendelleuchte	
P 4	Einbauleuchte	rund, Ø 440 mm, H = 100 mm
P 5	Einbauleuchte	rund, Ø 640 mm, H = 100 mm
P 6	Einbauleuchte	rund, Ø 940 mm, H = 100 mm
P 7	Einbauleuchte	1414 x 70 mm
P 8	Einbaustrahler	rund, Ø 150 mm, H = 115 mm
P 9	Einbauleuchte	1200 mm
P10	Aufbauleuchte	1149x 232 mm
P11	Einbauleuchte	rund, Ø 234 mm, H = 40 mm
P12	Einbauleuchtband	Lichtband, B = 86 mm
P13	Einbauleuchte	rund, Ø 150 mm
P14	Pendelleuchte	1200 mm
P15	Aufbauleuchte	1098 x 70 x 100 mm)
P16	Einbauleuchte	270 x 60 mm
P17	Einbauleuchte	1414 x 70 mm)
P18	Aufbauleuchte	1149

SCHRAFFUREN IN PLANZEICHEN

LEUCHTEN/EINBAUTEN

- TV = Tellerventil
- FRL = Flucht- und Rettungswegleuchte
- ORM = optischer Rauchmelder
- D = Drallauslass
- WM = Wärmemeßmelder
- SB = Sicherheitsbeleuchtung
- PZ = Präsenzmelder
- P6 = Präsenzmelder
- Hängeampel
- Beamer
- = Lampe nach Lampenliste
- LS = Lautsprecher

MATERIALITÄT DECKENSPIEGEL

- GK-Akustik-Unterhangdecke Gipskartonplatte, perforiert/lackiert/Akustik Qualitätsstufe Q18 bei geschlossenen LHD Systemen mit Mineralwolleschallabsorbierung bei offenen LHD Seilen mit Polyesterfaser-Hohlraumbedämpfung
- GK-Akustik-Unterhangdecke Gipskartonplatte, perforiert/lackiert Streuchung Q18, mit Polyester/Glasen-Hohlraumbedämpfung
- GK-Akustik-Unterhangdecke Gipskartonplatte, Feuchtraum mit Hohlraumbedämpfung
- GK-Akustik-Unterhangdecke - Feuchtraum glatt, ohne Hohlraumbedämpfung

Alle Maße sind eigenverantwortlich auf Plan und Baustelle zu überprüfen! Maßabweichungen sind unverzüglich dem Bauleiter und dem Architekten mitzuteilen! Projektpläne der Fachplaner sind zu beachten! Alle Pläne sind nur in Verbindung mit den statischen Ausführungsunterlagen gültig.

Alle Maße beziehen sich auf **OKFFB** des jeweiligen Geschosses, falls nicht anders im Plan vermerkt!

ABKÜRZUNGEN

BE	Bodenbelag		NE	Notentwässerung
BRH	Brüstungshöhe		OKRD	Oberkante Rohdecke
CRD	Cortisolsteldecke		OKFFB	Oberkante Fertigfußboden
FBH	Fensterbrüstung		RA	Rauchabzug
FFB	Fertigfußboden		RD	Rohdecke
F30-RE30	feuerhemmend		RFB	Rohfußboden
F90-RE90	feuerbeständig		SH	Stahlhülse
F90-RE/MBE	Brandwand		TH	Treppenhaus
GK	Gipskarton		UKRD	Unterkante Rohdecke
HE	Hauptentwässerung		UK	Unterkante
HLS	Gewerk Heizung Lüftung Sanitär		UZ	Unterzug
KG	Kellergeschoß (Untergeschoßbereich)		Ü	Überzug
LW. o. RD	in Wand unter Rohdecke			
LW. u. OK RFB	in Wand über Oberkante Rohfußboden			erforderlicher R'w = Bauwerker Schallübermmaß (Bsp.)

MATERIALITÄT

- Stahlbeton / Ortbeton
- Mauerwerk
- Dämmung
- Trockenbauwand
- Einbauelemente

RAUMSTEMPEL

NR Werken	
1.14	Raumnummer
B: Kautschuk R10	Bodenbelag
D: GK Akustik, RD	Deckenbelag, Gipskarton Akustik, Rasterdecke
NF: 42,2 m²	Nettogrundfläche
RU: 26,00 m	Raumumpfang
RH: 3,00 m	Raumhöhe

BRANDSCHUTZ

- Wand feuerhemmend
- Wand raumabschließend feuerbeständig

T30 RS ka = Tür feuerhemmend, rauchdicht und selbstschließend
T 30 ds = Tür feuerhemmend, dicht- und selbstschließend
T RS ks = Tür rauchdicht und selbstschließend
T ds = Tür dichtschließend

SONSTIGES

- Einfügepunkt
- Gauß-Krüger-Koordinaten

AUSSTATTUNG

Schrank 100/2(90/60) | Schrank 100/2(90/60) | Regal | Halbschrank

kursiv = Bestand/ Breite/HöhenTiefe

Höhenbezug

± 0,00 = 145,40 ü. NHN

Index	Änderung	Datum	Geo.

Aufraggeber

Stadtverwaltung Oschatz
Neumarkt 1
04758 Oschatz

Projekt

Oschatz West
Neubau 2-zügige Grundschule mit Hort
Karl-Liebknecht-Straße 1

koordiniert mit Fachplaner

Statiker	Landschaft/ Verkehrsl	Tiefbauer	ELT	HSL	Schall/ENEV

Darstellung: GR EG - Ausbau

Planungsphase: 5 - Ausführungsspanung

Maßstab: 1:50 | Datum: 14.01.2022

Gez. KH | Geo. | Projektnummer: OZ-G

BI.-Größe: 1,50 x 0,841

BI.-Nr.: A_5_000-DGP_22