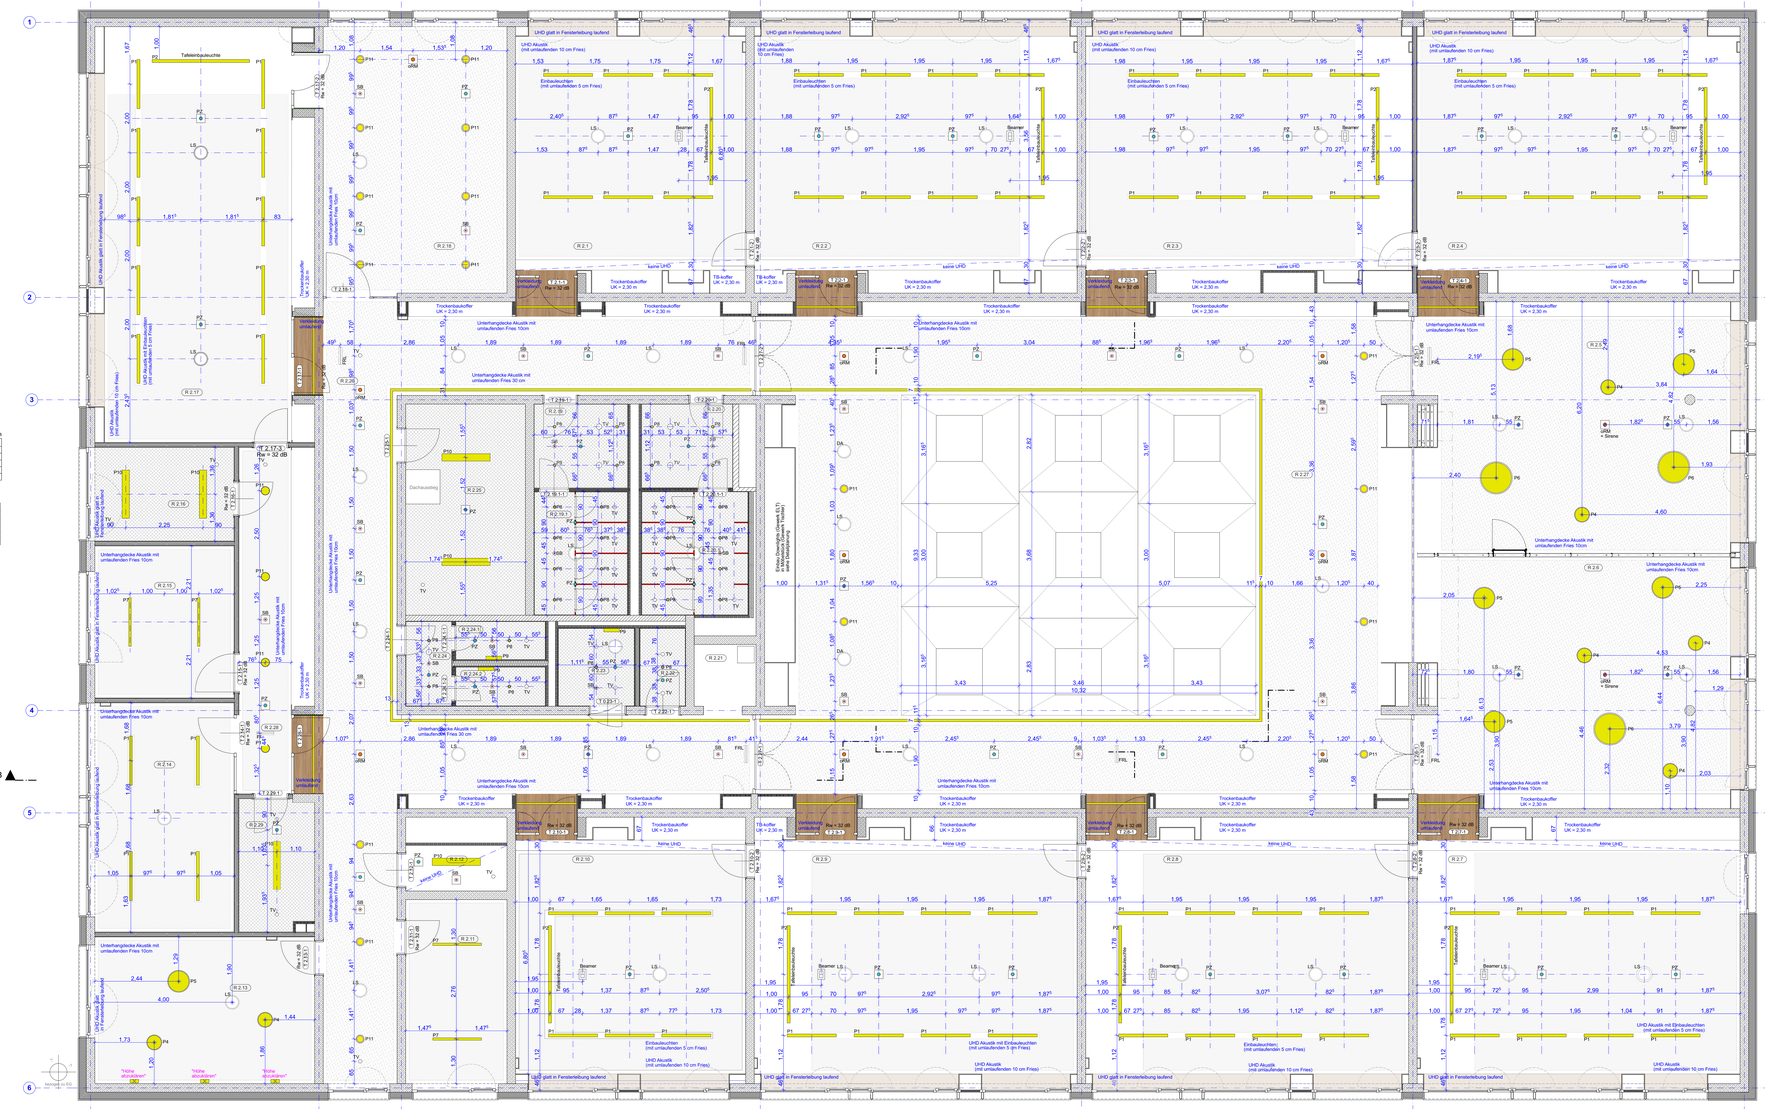

LAMPENAUFLISTUNG nach Bemusterungsliste Lph 5

Ausschnittgrößen Trockenbau sind vor Ort mittels Musterprodukt zu überprüfen!

Abk. lt. Plan	Typ	Produktmaße
P 1	Einbauleuchte	1430 x 86 mm
P 2	Einbauleuchte	2835 x 86 mm
P 3	Pendelleuchte	
P 4	Einbauleuchte	rund, Ø 440 mm, H = 100 mm
P 5	Einbauleuchte	rund, Ø 640 mm, H = 100 mm
P 6	Einbauleuchte	rund, Ø 840 mm, H = 100 mm
P 7	Einbauleuchte	1414 x 70 mm
P 8	Pendelleuchte	Ø 80 mm, H = 115 mm
P 9	Einbauleuchte	(1454) x 214 mm
P10	Aufbauleuchte	(1454) x 214 mm
P11	Einbauleuchte	rund, Ø 214 mm, H = 40 mm
P12	Einbauleuchte	Lichtband, B = 86 mm
P13	Einbauleuchte	1414 x 70 mm
P14	Pendelleuchte	
P15	Einbauleuchte	(2264) x 70 x 100 mm
P16	Einbauleuchte	270 x 60 mm
P17	Einbauleuchte	(1414) x 70 mm
P18	Aufbauleuchte	

SCHRAFFUREN PLANZEICHEN

LEUCHTENEINBAUTEN

- TV = Tellerventil
- FRL = Flucht-und Rettungswegleuchte
- D = Drallauslass
- URM = optischer Rauchmelder
- WM = Wärmeraummelder
- SB = Sicherheitsbeleuchtung
- PZ = Präsenzmelder
- Hängeampel
- PS = Lampe nach Lampenliste
- Beamer
- LS = Lautsprecher

MATERIALITÄT DECKENSPIEGEL

- GK-Akustik-Unterhangdecke Gipskartonplatte perforiert/beschichtet, Qualitätsstufung Q1/Q2
- bei geschlossenen UHD Systemen mit Polyesterfaser-Hohlraumbedämpfung
- bei offenen UHD Sielen mit Polyesterfaser-Hohlraumbedämpfung
- GK-Akustik-Unterhangdecke Gipskartonplatte perforiert/beschichtet, Qualitätsstufung Q3/Q4, Lochung 8/18, mit Polyesterfaser-Hohlraumbedämpfung
- GK-Akustik-Unterhangdecke Gipskartonplatte, Lochung
- GK-Akustik-Unterhangdecke - Feuchtraum glatt, ohne Hohlraumbedämpfung

Alle Maße sind eigenverantwortlich auf Plan und Baustelle zu überprüfen! Maßabweichungen sind unverzüglich dem Bauleiter und dem Architekten mitzuteilen! Projektpläne der Fachplaner sind zu beachten! Alle Pläne sind nur in Verbindung mit den statischen Ausführungsunterlagen gültig.

Alle Maße beziehen sich auf **OKFFB** des jeweiligen Geschosses, falls nicht anders im Plan vermerkt!

ABKÜRZUNGEN

BE	Bodeneinlauf	NE	Notentwässerung
BRH	Brüstungshöhe	OKRO	Oberkante Rohdecke
CRD	Cortourdeckerdecke	OKFFB	Oberkante Fertigfußboden
DA	Deckenauslass	RH	Raumhöhe
FFB	Fertigfußboden	RD	Rohdecke
F30-RE/30	feuerhemmend	RFB	Rohfußboden
F60-RE/60	feuerhemmend	SH	Sturzhöhe
F90-RE/+MW	Brandwand	TH	Treppenhaus
GK	Gipskarton	UKRD	Unterkante Rohdecke
HE	Hauptentwässerung	UK	Unterkante
HLS	Gewerk Heizung Lüftung Sanitär	UZ	Unterzug
KG	Kanalgrube (Schmutzwasserschacht)	UZ	Überzug
LW. = RD	in Wand unter Rohdecke		
LW. ü. OK RFB	in Wand über Oberkante Rohfußboden	42 dB	erforderlicher R'w = bewerteter Schalldämmmaß (Bsp.)

MATERIALITÄT

- Stahlbeton / Ortbeton
- Mauerwerk
- Dämmung
- Trockenbauwand
- Einbauelemente

RAUMSTEMPEL

NR Werken

1.14		Raumnummer
B. Kaufchuk R12		Bodenbelag
D GK Akustik, RD		Deckenbelag, Gipskarton Akustik, Rasterdecke
NF	42,2 m²	Nettogrundfläche
RU	26,00 m	Raumumfang
RH	3,00 m	Raumhöhe

BRANDSCHUTZ

- Wand feuerhemmend
- Wand raumabschließend feuerbeständig

T30 RS ea = Tür feuerhemmend, rauchdicht und selbstschließend
T 30 ds = Tür feuerhemmend, dicht- und selbstschließend
T RS ss = Tür rauchdicht und selbstschließend
T ds = Tür dichtschließend

SONSTIGES

- Einfügepunkt
- Gauß-Krüger-Koordinaten

AUSSTATTUNG

Schrank 100/29/90 | Schrank 100/29/90 | Regal | Hallschrank

kursiv = Bestand Breite/H/Tiefe

Höhenbezug

± 0,00 = 145,40 ü. NHN

Index	Änderung	Datum	Gez.

Auftraggeber

Stadtverwaltung Oschatz
Neumarkt 1
04758 Oschatz

Projekt

Oschatz West
Neubau 2-zügige Grundschule mit Hort
Karl-Liebknecht-Straße 1

koordiniert mit Fachplaner

Statiker	Landschaft. Landschaft	Tiefbauer	ELT	HSL	Schall/ENEV

Darstellung

GR 2.OG

Planungsphase

5 - Ausführungsplanung

Maßstab	Datum
1:50	14.01.2022

Gez.	Projektabkürzung
KH	OZ-G

BI.-Nr.
A_5_G02-OSP_223

BI.- Größe
1,50 x 0,841