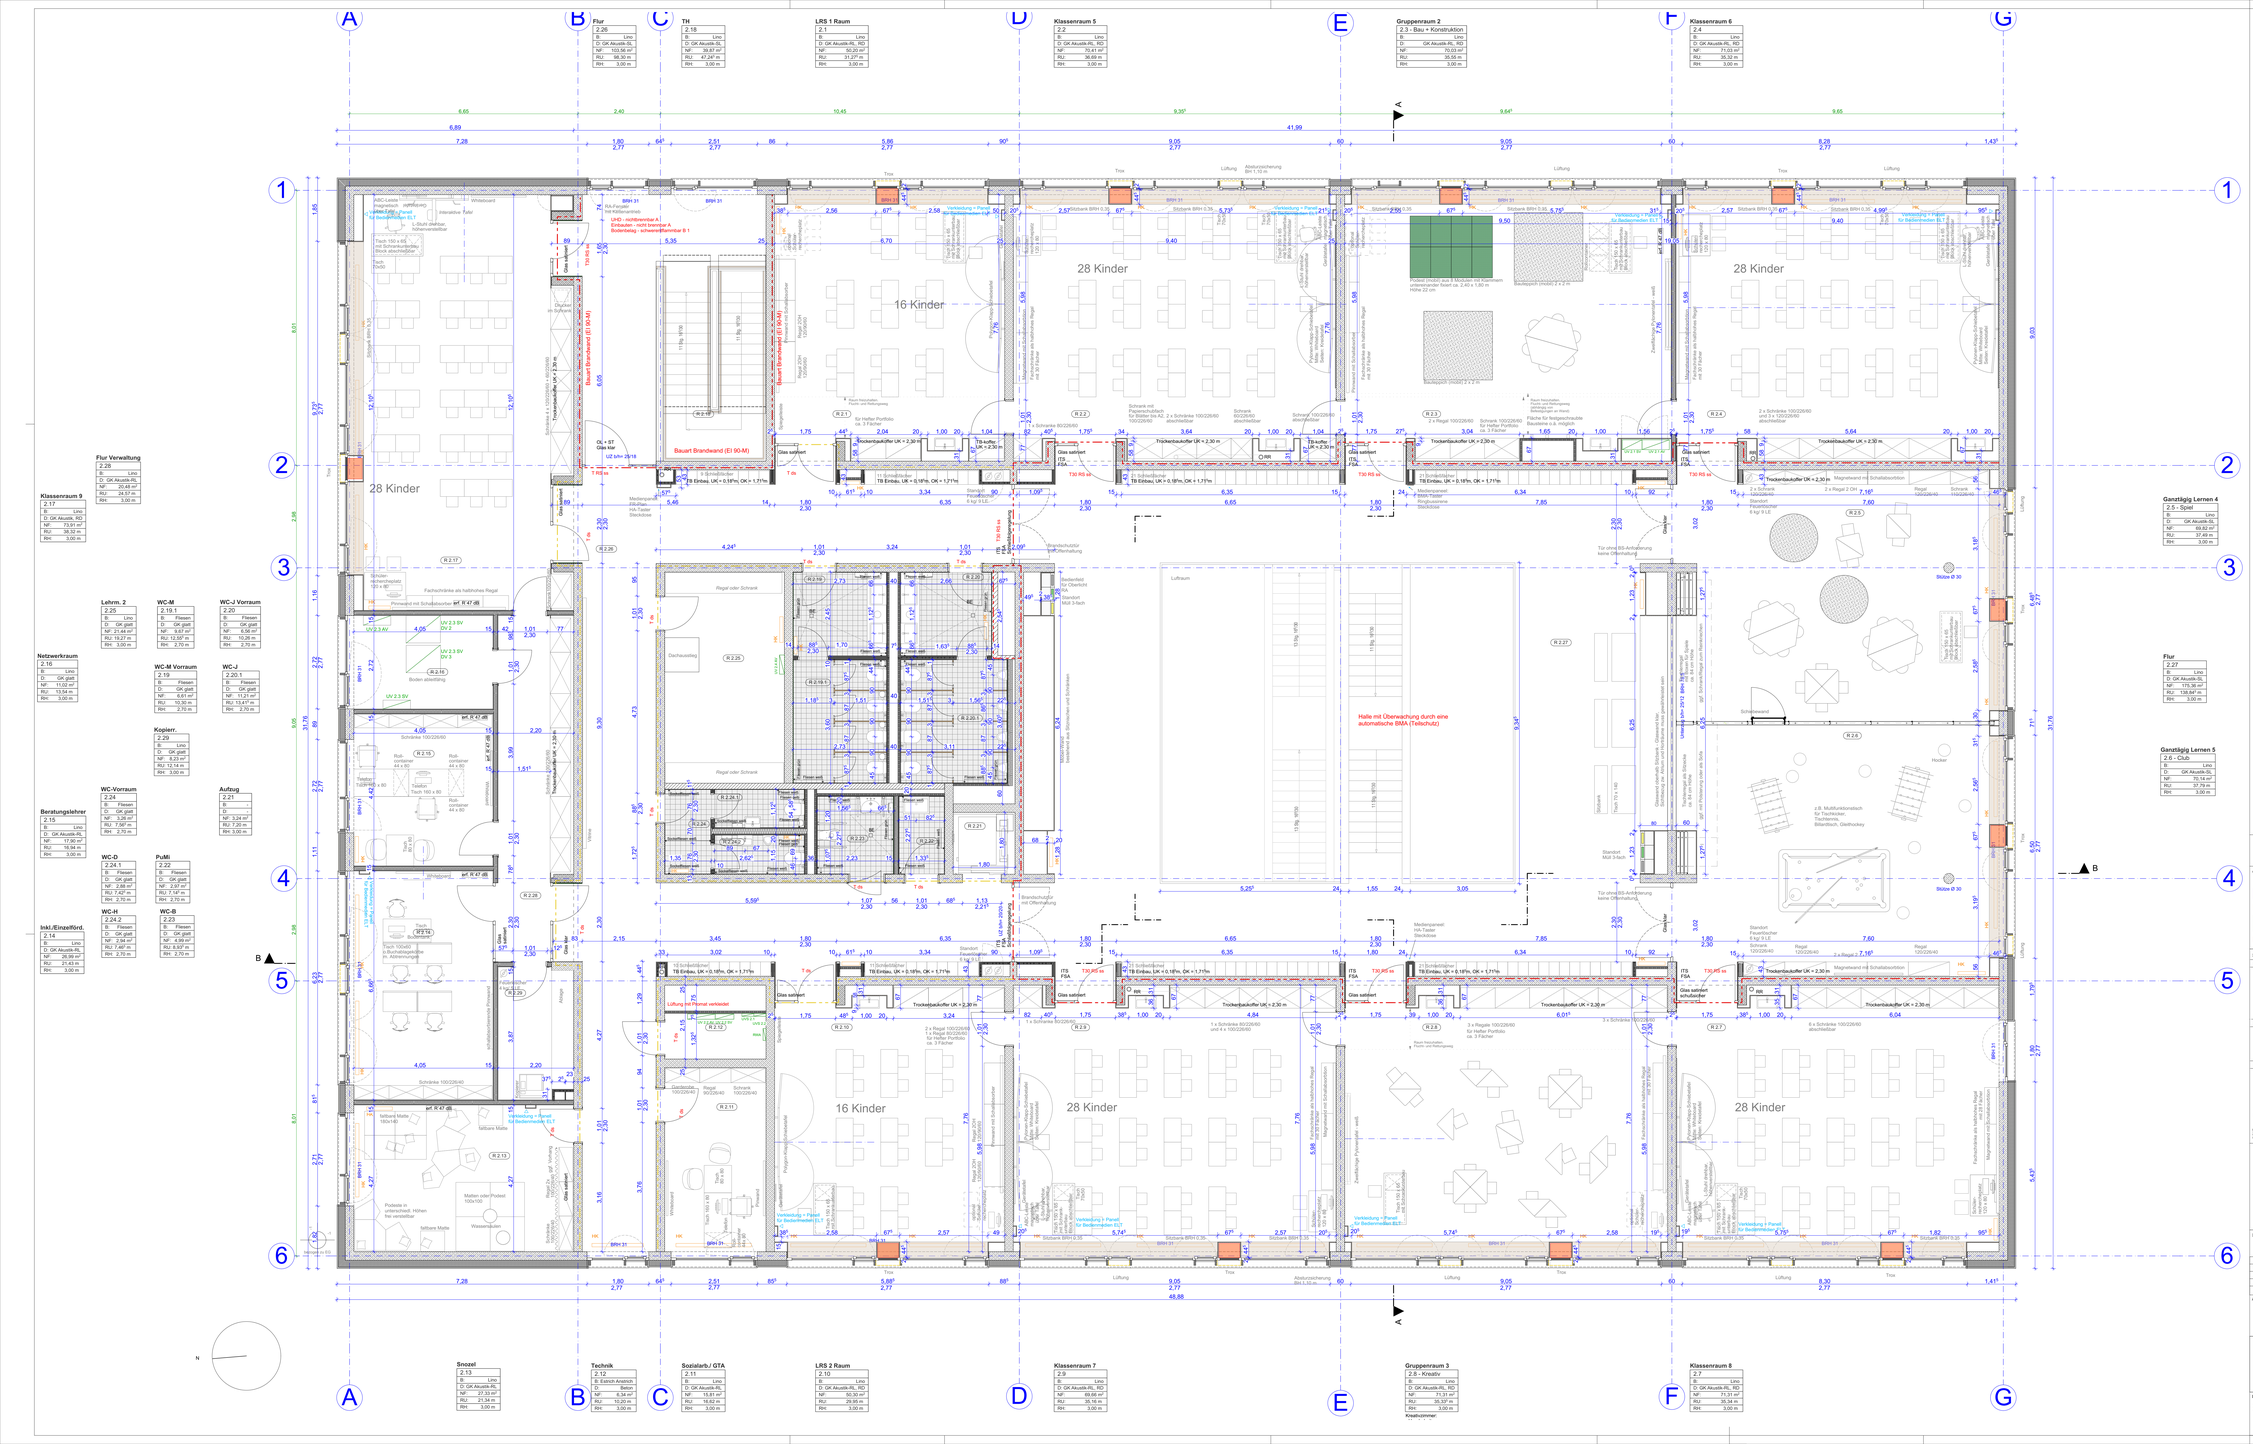
Flur
2.26
D GK Akustik-SL
NF 153,56 m²
RU 88,30 m
RH 3,00 m
TH
2.18
D GK Akustik-SL
NF 39,87 m²
RU 47,247 m
RH 3,00 m
LRS 1 Raum
2.1
D GK Akustik-RL_RD
NF 50,20 m²
RU 31,277 m
RH 3,00 m
Klassenraum 5
2.2
D GK Akustik-RL_RD
NF 70,41 m²
RU 36,69 m
RH 3,00 m
Gruppenraum 2
2.3 - Bau + Konstruktion
D GK Akustik-RL_RD
NF 72,03 m²
RU 35,55 m
RH 3,00 m
Klassenraum 6
2.4
D GK Akustik-RL_RD
NF 71,03 m²
RU 35,32 m
RH 3,00 m
Flur Verwaltung
2.28
D GK glatt
NF 24,57 m
RU 39,20 m
RH 3,00 m
Klassenraum 9
2.17
D GK Akustik-RD
NF 73,91 m²
RU 36,02 m
RH 3,00 m
Lehrm. 2
2.25
D GK glatt
NF 21,44 m²
RU 19,27 m
RH 3,00 m
WC-M
2.19.1
D GK glatt
NF 9,67 m²
RU 12,50 m
RH 2,70 m
WC-J Vorraum
2.20
D GK glatt
NF 6,56 m²
RU 10,28 m
RH 2,70 m
Netzwerkraum
2.16
D GK glatt
NF 11,02 m²
RU 13,54 m
RH 3,00 m
WC-M Vorraum
2.19
D GK glatt
NF 10,30 m
RU 10,30 m
RH 2,70 m
WC-J
2.20.1
D GK glatt
NF 13,47 m²
RU 13,47 m
RH 2,70 m
Kopierr.
2.29
D GK glatt
NF 8,23 m²
RU 12,14 m
RH 3,00 m
WC-Vorraum
2.24
D GK glatt
NF 3,28 m²
RU 7,56* m
RH 2,70 m
Auftzug
2.21
D -
NF 3,24 m²
RU 7,20 m
RH 3,00 m
Beratungslehrer
2.15
D GK Akustik-RL
NF 17,90 m²
RU 16,34 m
RH 3,00 m
WC-D
2.24.1
D GK glatt
NF 2,88 m²
RU 7,40* m
RH 2,70 m
PuMi
2.22
D GK glatt
NF 2,97 m²
RU 7,14* m
RH 2,70 m
WC-H
2.24.2
D GK glatt
NF 2,94 m²
RU 7,66* m
RH 2,70 m
WC-B
2.23
D GK glatt
NF 4,99 m²
RU 8,92* m
RH 2,70 m
Inkl./Einzelförd.
2.14
D GK Akustik-RL
NF 26,99 m²
RU 21,43 m
RH 3,00 m
Ganztägig Lernen 4
2.5 - Spiel
D GK Akustik-SL
NF 69,82 m²
RU 37,49 m
RH 3,00 m
Flur
2.27
D GK Akustik-RD
NF 175,36 m²
RU 139,67 m
RH 3,00 m
Ganztägig Lernen 5
2.6 - Club
D GK Akustik-SL
NF 70,14 m²
RU 37,79 m
RH 3,00 m
Snozel
2.13
D GK Akustik-RL
NF 27,33 m²
RU 21,34 m
RH 3,00 m
Technik
2.12
D Beton
NF 6,34 m²
RU 10,20 m
RH 3,00 m
Sozialarb./ GTA
2.11
D GK Akustik-RL
NF 15,81 m²
RU 18,62 m
RH 3,00 m
LRS 2 Raum
2.10
D GK Akustik-RL_RD
NF 50,30 m²
RU 29,95 m
RH 3,00 m
Klassenraum 7
2.9
D GK Akustik-RL_RD
NF 69,66 m²
RU 35,16 m
RH 3,00 m
Gruppenraum 3
2.8 - Kreativ
D GK Akustik-RL_RD
NF 71,31 m²
RU 35,37 m
RH 3,00 m
Kreativzimmer
Klassenraum 8
2.7
D GK Akustik-RL_RD
NF 71,31 m²
RU 35,34 m
RH 3,00 m
28 Kinder
16 Kinder
Halle mit Überwachung durch eine automatische BMA (Teilschutz)
Bauart Brandwand (EI 90-M)
Trockenbauaufbr UK = 2,30 m
Trockenbauaufbr UK = 2,20 m
Trockenbauaufbr UK = 2,30 m.
Trockenbauaufbr UK = 2,30 m
Trockenbauaufbr UK = 2,30 m
Trockenbauaufbr UK = 2,30 m