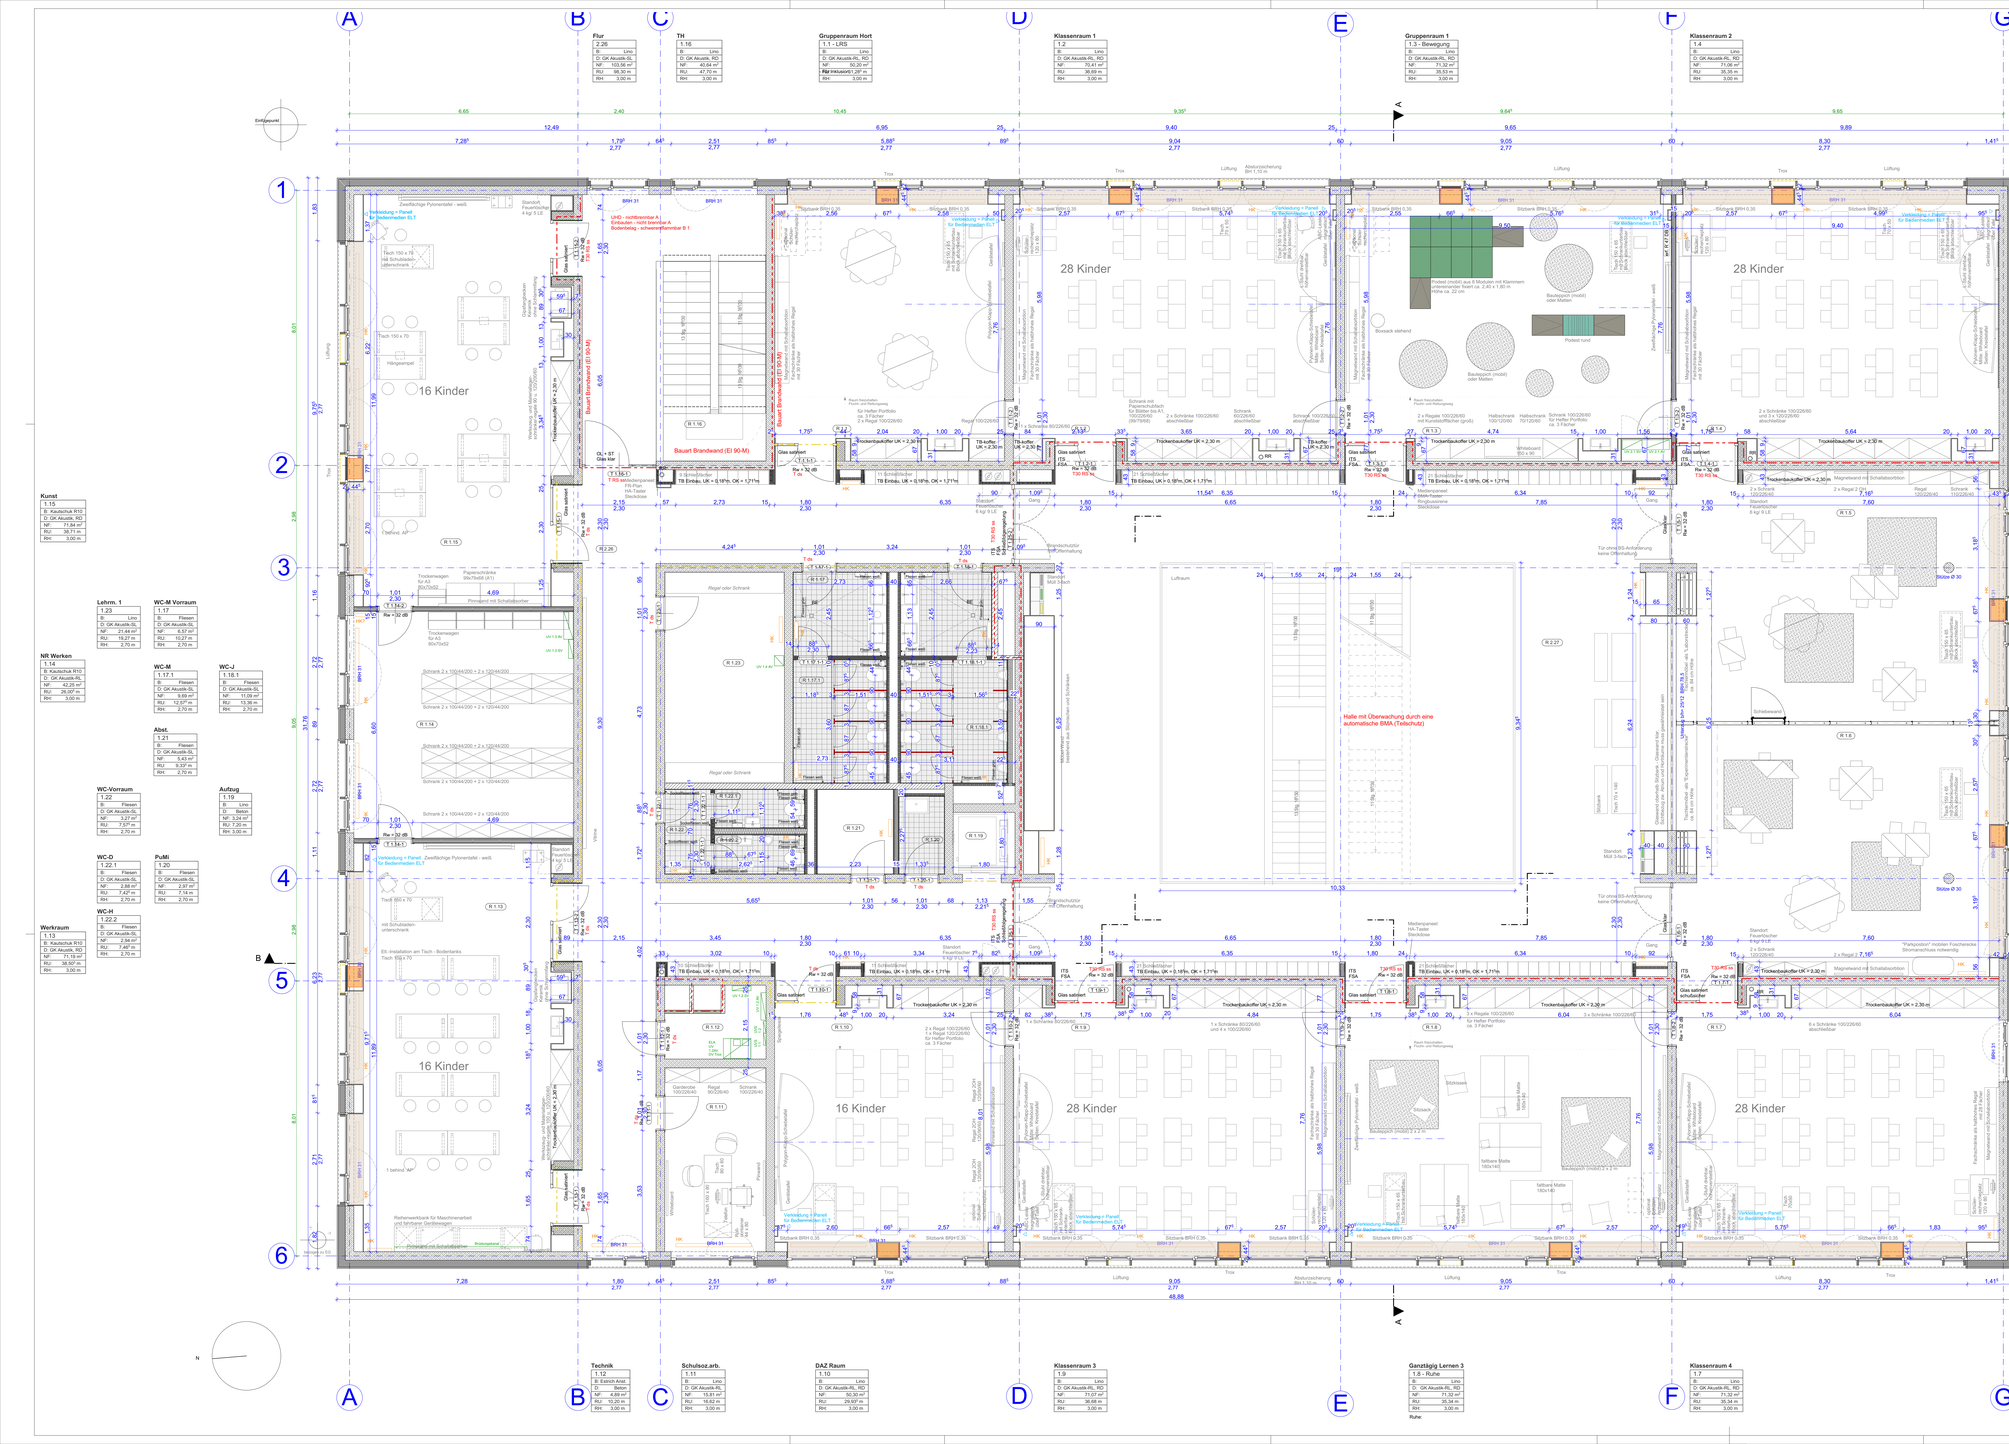
Flur
2.26
Gruppenraum Hort
1.1 - LRS
TH
1.16
Klassenraum 1
1.2
Gruppenraum 1
1.3 - Bewegung
Klassenraum 2
1.4
Kunst
1.15
Lehrm. 1
1.23
WC-M Vorraum
1.17
NR Werken
1.14
WC-M
1.17.1
WC-J
1.18.1
Abst.
1.21
WC-Vorraum
1.22
Aufzug
1.19
WC-O
1.22.1
PuMi
1.20
Werkraum
1.13
WC-H
1.22.2
Technik
1.12
Schulsoz.arb.
1.11
DAZ Raum
1.10
Klassenraum 3
1.9
Ganztägig Lernen 3
1.8 - Ruhe
Klassenraum 4
1.7
Ganztägig Lernen 1
1.5 - Forschung
Ganztägig Lernen 2
1.6 - MINT
Flur
2.27
16 Kinder
28 Kinder
Halle mit Überwachung durch eine automatische BMA (Teilschutz)
Bauart Brandwand (EI 90-M)
Bauart Brandwand (EI 90-M)
Verkleidung + Panel für Bedienmodul ELT
Verkleidung + Panel für Bedienmodul ELT
Verkleidung + Panel für Bedienmodul ELT