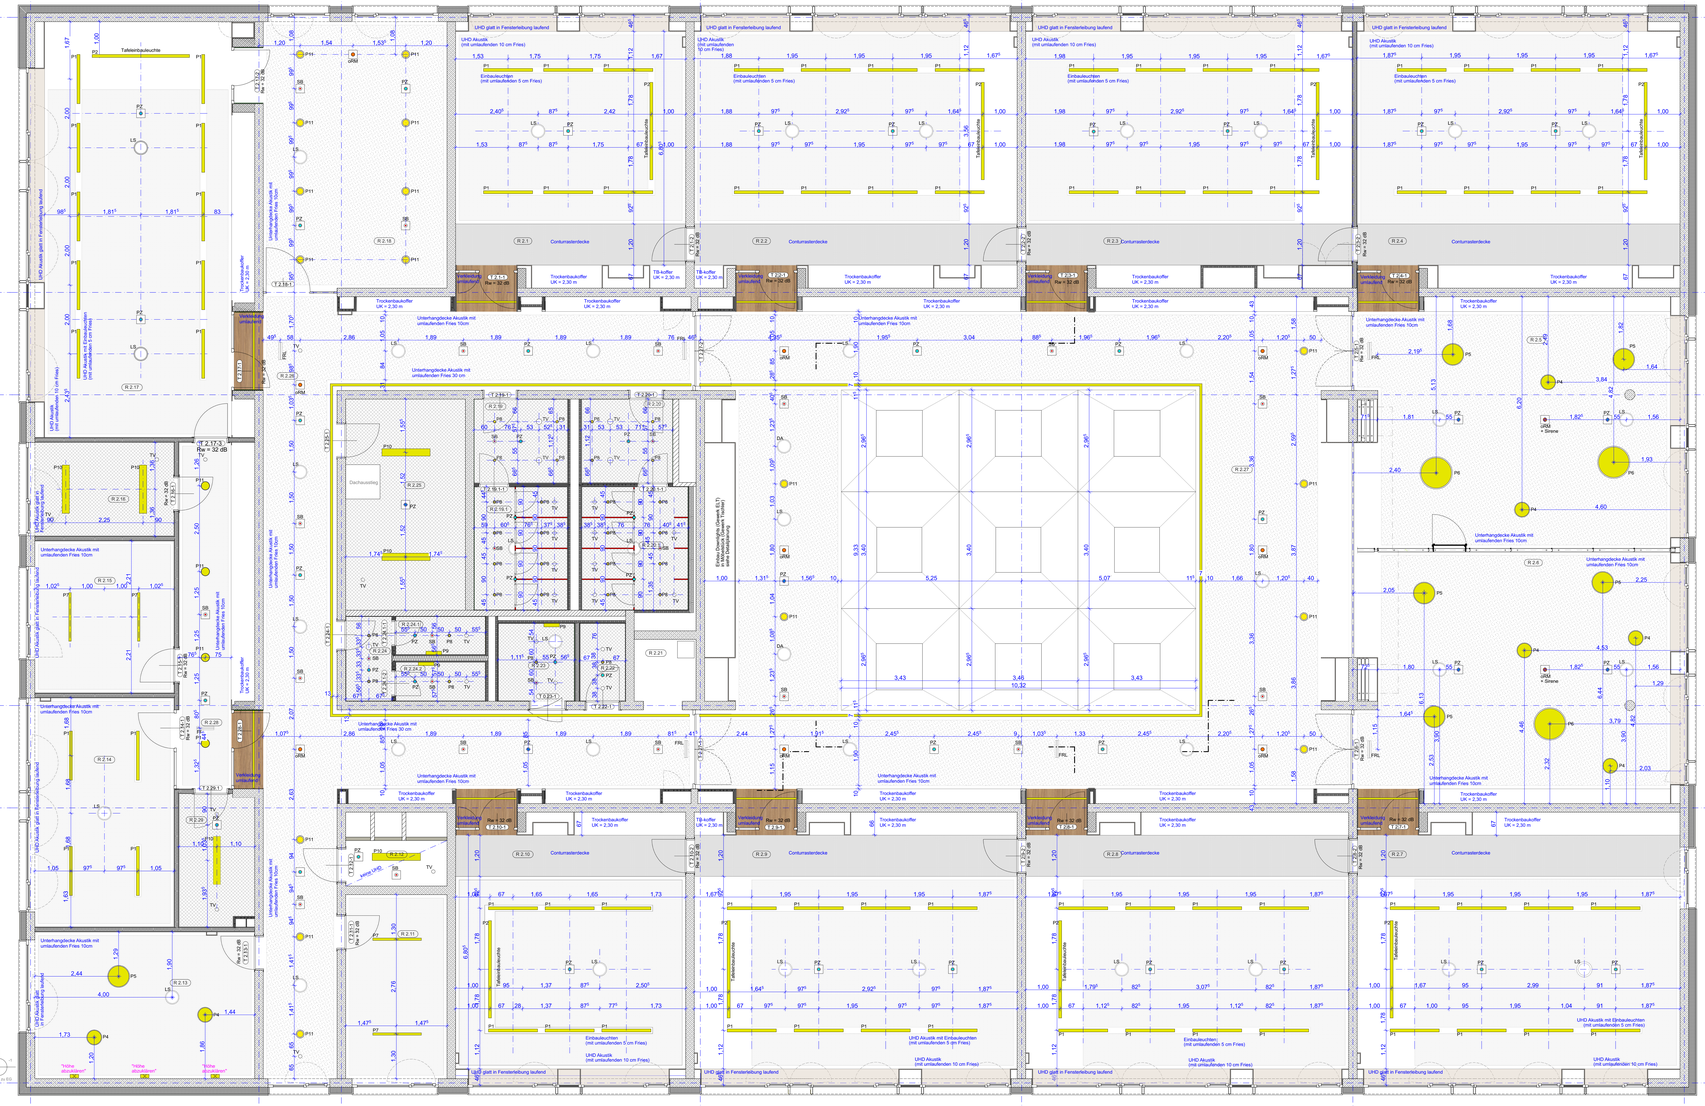

Flur 2.26	
B:	Lino
D:	GK Akustik-SL
NF:	153,8 m²
RU:	88,30 m
RH:	3,00 m

TH 2.18	
B:	Lino
D:	GK Akustik-SL
NF:	39,9 m²
RU:	47,24 m
RH:	3,00 m

LRS 1 Raum 2.1	
B:	Lino
D:	GK Akustik-RL, RD
NF:	52,2 m²
RU:	31,27 m
RH:	3,00 m

Klassenraum 5 2.2	
B:	Lino
D:	GK Akustik-RL, RD
NF:	72,4 m²
RU:	36,69 m
RH:	3,00 m

Gruppenraum 2 2.3 - Bau + Konstruktion	
B:	Lino
D:	GK Akustik-RL, RD
NF:	70,0 m²
RU:	35,55 m
RH:	3,00 m

Klassenraum 6 2.4	
B:	Lino
D:	GK Akustik-RL, RD
NF:	71,0 m²
RU:	35,32 m
RH:	3,00 m

Flur Verwaltung 2.28	
B:	Lino
D:	GK Akustik-RL
NF:	20,8 m²
RU:	24,57 m
RH:	3,00 m

Klassenraum 9 2.17	
B:	Lino
D:	GK Akustik-RD
NF:	72,0 m²
RU:	36,32 m
RH:	3,00 m

Lehrm. 2 2.25	
B:	Lino
D:	GK glatt
NF:	21,4 m²
RU:	19,27 m
RH:	3,00 m

WC-M 2.19.1	
B:	Fliesen
D:	GK glatt
NF:	5,7 m²
RU:	12,58 m
RH:	2,70 m

WC-J Vorraum 2.20	
B:	Fliesen
D:	GK glatt
NF:	6,6 m²
RU:	10,28 m
RH:	2,70 m

Netzwerkraum 2.16	
B:	Lino
D:	GK glatt
NF:	11,0 m²
RU:	13,54 m
RH:	3,00 m

WC-M Vorraum 2.19	
B:	Fliesen
D:	GK glatt
NF:	8,6 m²
RU:	10,30 m
RH:	2,70 m

WC-J 2.20.1	
B:	Fliesen
D:	GK glatt
NF:	11,2 m²
RU:	13,47 m
RH:	2,70 m

Kopierr. 2.29	
B:	Lino
D:	GK glatt
NF:	8,2 m²
RU:	12,14 m
RH:	3,00 m

WC-Vorraum 2.24	
B:	Fliesen
D:	GK glatt
NF:	3,3 m²
RU:	7,56 m
RH:	2,70 m

Aufzug 2.21	
B:	-
D:	-
NF:	5,2 m²
RU:	7,20 m
RH:	3,00 m

Beratungslehrer 2.15	
B:	Lino
D:	GK Akustik-RL
NF:	17,9 m²
RU:	16,94 m
RH:	3,00 m

WC-D 2.24.1	
B:	Fliesen
D:	GK glatt
NF:	2,9 m²
RU:	7,47 m
RH:	2,70 m

PuMi 2.22	
B:	Fliesen
D:	GK glatt
NF:	3,0 m²
RU:	7,14 m
RH:	2,70 m

Inkl./Einzelförd. 2.14	
B:	Lino
D:	GK Akustik-RL
NF:	27,0 m²
RU:	21,43 m
RH:	3,00 m

WC-H 2.24.2	
B:	Fliesen
D:	GK glatt
NF:	2,9 m²
RU:	7,46 m
RH:	2,70 m

WC-B 2.23	
B:	Fliesen
D:	GK glatt
NF:	5,0 m²
RU:	8,92 m
RH:	2,70 m

Ganztägig Lernen 4 2.5 - Spiel	
B:	Lino
D:	GK Akustik-SL
NF:	69,8 m²
RU:	37,49 m
RH:	3,00 m

Flur 2.27	
B:	Lino
D:	GK Akustik-SL
NF:	175,4 m²
RU:	138,87 m
RH:	3,00 m

Ganztägig Lernen 5 2.6 - Club	
B:	Lino
D:	GK Akustik-SL
NF:	75,1 m²
RU:	37,79 m
RH:	3,00 m

Snozel 2.13	
B:	Lino
D:	GK Akustik-RL
NF:	27,3 m²
RU:	21,34 m
RH:	3,00 m

Technik 2.12	
B:	Estrich Anstrich
D:	Beton
NF:	6,3 m²
RU:	10,20 m
RH:	3,00 m

Sozialarb./ GTA 2.11	
B:	Lino
D:	GK Akustik-RL
NF:	15,6 m²
RU:	16,62 m
RH:	3,00 m

LRS 2 Raum 2.10	
B:	Lino
D:	GK Akustik-RL, RD
NF:	50,3 m²
RU:	29,95 m
RH:	3,00 m

Klassenraum 7 2.9	
B:	Lino
D:	GK Akustik-RL, RD
NF:	68,7 m²
RU:	35,16 m
RH:	3,00 m

Gruppenraum 3 2.8 - Kreativ	
B:	Lino
D:	GK Akustik-RL, RD
NF:	71,3 m²
RU:	35,37 m
RH:	3,00 m

Klassenraum 8 2.7	
B:	Lino
D:	GK Akustik-RL, RD
NF:	71,3 m²
RU:	35,34 m
RH:	3,00 m

LAMPENAUFLISTUNG nach Bemusterungsliste Lph 5

Ausschnittsgrößen Trockenbau sind vor Ort mittels Musterprodukt zu überprüfen!

Abk. lt. Plan	Typ	Produktmaße
P 1	Einbauleuchte	1432 x 86 mm
P 2	Einbauleuchte	2835 x 86 mm
P 3	Pendelleuchte	
P 4	Einbauleuchte	rund, Ø 440 mm, H = 100 mm
P 5	Einbauleuchte	rund, Ø 640 mm, H = 100 mm
P 6	Einbauleuchte	rund, Ø 940 mm, H = 100 mm
P 7	Einbauleuchte	1414 x 70 mm
P 8	Einbau/Strahler	rund, Ø 150 mm, H = 115 mm
P 9	Einbauleuchte	1192 mm
P10	Aufbauleuchte	1 Flöte à 2122 mm
P11	Einbauleuchte	rund, Ø 214 mm, H = 40 mm
P12	Einbauleuchtband	Lombard, B = 88 mm
P13	Einbauleuchte	rund, Ø 170 mm
P14	Pendelleuchte	1000 mm
P15	Aufbauleuchte	2396 x 70 x 100 mm)
P16	Einbauleuchte	270 x 60 mm
P17	Einbauleuchte	1414 x 70 mm)
P18	Aufbauleuchte	1 x

SCHRAFFUREN ÜNLANDZEICHEN

LEUCHTENEINBAUTEN

- TV = Tellerventil
- FRL = Flucht und Rettungswegleuchte
- URM = optischer Rauchmelder
- D = Downlaustass
- WM = Wärmerauchmelder
- SB = Sicherheitsbeleuchtung
- PZ = Präsenzmelder
- PB = Lampe nach Lampenliste
- LS = Lautsprecher

Hängeampel

Beamer

MATERIALIT DECKENSPIEGEL

- GK-Akustik-Unterhangdecke mit Einbauleuchten, Brandschutz/Akustik Qualitätsstufung Q158 bei geschlossenen LHD Systemen mit Mineralwolleaufdoppelung/-dämpfung bei offenen LHD Seilen mit Polyesterfaser-Hohlraumbedämpfung
- GK-Akustik-Unterhangdecke Qualitätsstufung Q158, Brandschutz Q158, mit Polyester/Glasseil-Hohlraumbedämpfung
- GK-Akustik-Unterhangdecke Qualitätsstufung Q158 ohne Hohlraumbedämpfung
- GK-Akustik-Unterhangdecke - Feuchtraum glatt, ohne Hohlraumbedämpfung

Alle Maße sind eigenverantwortlich auf Plan und Baustelle zu überprüfen! Maßabweichungen sind unverzüglich dem Bauleiter und den Architekten mitzuteilen! Projektpläne der Fachplaner sind zu beachten! Alle Pläne sind nur in Verbindung mit den statischen Ausführungsunterlagen gültig.

Alle Maße beziehen sich auf **OKFFB** des jeweiligen Geschosses, falls nicht anders im Plan vermerkt!

ABKÜRZUNGEN

	BE	Bodenaufbau	NE	Notentwässerung
	BRH	Brüstungshöhe	OKRD	Oberkante Rohdecke
	CRD	Contourrasterdecke	OKFFB	Oberkante Fertigfußboden
	FBH	Fensterbrüstung	RH	Raumhöhe
	FFB	Fertigfußboden	RD	Rohdecke
	F30-RE30	Neuerhimmend	RFB	Rohfußboden
	F90-RE90	Neuerhimmend	SH	Sichthöhe
	F90-RE/-MB	Brandwand	TH	Treppenhaus
	GK	Gipskarton	UKRD	Unterkante Rohdecke
	HE	Hauptentwässerung	UK	Unterkante
	HLS	Gewerk Heizung Lüftung Sanitär	UZ	Unterzug
	KG	Kellergeschoß (Untergeschoßbereich)	ÜZ	Überzug
	LW. o. RD	ø Wand unter Rohdecke		
	LW. o. OK RFB	ø Wand über Oberkante Rohfußboden	42 dB	erforderlicher R'w = Bewertetes Schalldämmmaß (Bsp.)

MATERIALITÄT

- Stahlbeton / Ortbeton
- Mauerwerk
- Dämmung
- Trockenbauwand
- Einbauelemente

RAUMSTEMPEL

NR Werken	
1.14	Raumnummer
B: Kautschuk R10	Bodenbelag
D: GK Akustik, RD	Deckenbelag; Gipskarton Akustik, Rasterdecke
NF: 42,2 m²	Nettogrundfläche
RU: 26,00 m	Raumumfang
RH: 3,00 m	Raumhöhe

BRANDSCHUTZ

- Wand feuerhemmend
- Wand raumabschließend feuerbeständig

T30 RS ka = Tür feuerhemmend, rauchdicht und selbstschließend
T 30 ds = Tür feuerhemmend, dicht- und selbstschließend
T RS ks = Tür rauchdicht und selbstschließend
T ds = Tür dichtschließend

SONSTIGES

- Einfügepunkt
- Gauß-Krüger-Koordinaten

AUSSTATTUNG

Schrank 100/2290/80 | Schrank 100/2290/40 | Regal | Hallschrank

kursiv = Bestand! Breite/HöhenTiefe

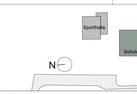

Höhenbezug

± 0,00 = 145,40 ü. NHN

Index	Änderung	Datum	Gez.
A	Eintragung Contourrasterdecke, Entfall Beamer	17.04.2024	KH

Auftraggeber

Stadtverwaltung Oschatz
Neumarkt 1
04758 Oschatz

Projekt

Oschatz West
Neubau 2-zügige Grundschule mit Hort
Karl-Liebknecht-Straße 1

koordiniert mit Fachplaner

Statiker	Landschaft/ Verkehr	Tiefbauer	ELT	HSL	Schall/EnEV

Darstellung: GR 2.OG

Planungsphase: 5 - Ausführungsspl anung

Maßstab: 1:50

Datum: 14.01.2022

Gez.: KH

Projektabkürzung: OZ-G

BI.-Größe: 1,50 x 0,841

BI.-Nr.: A_3_G02.DSP_223_