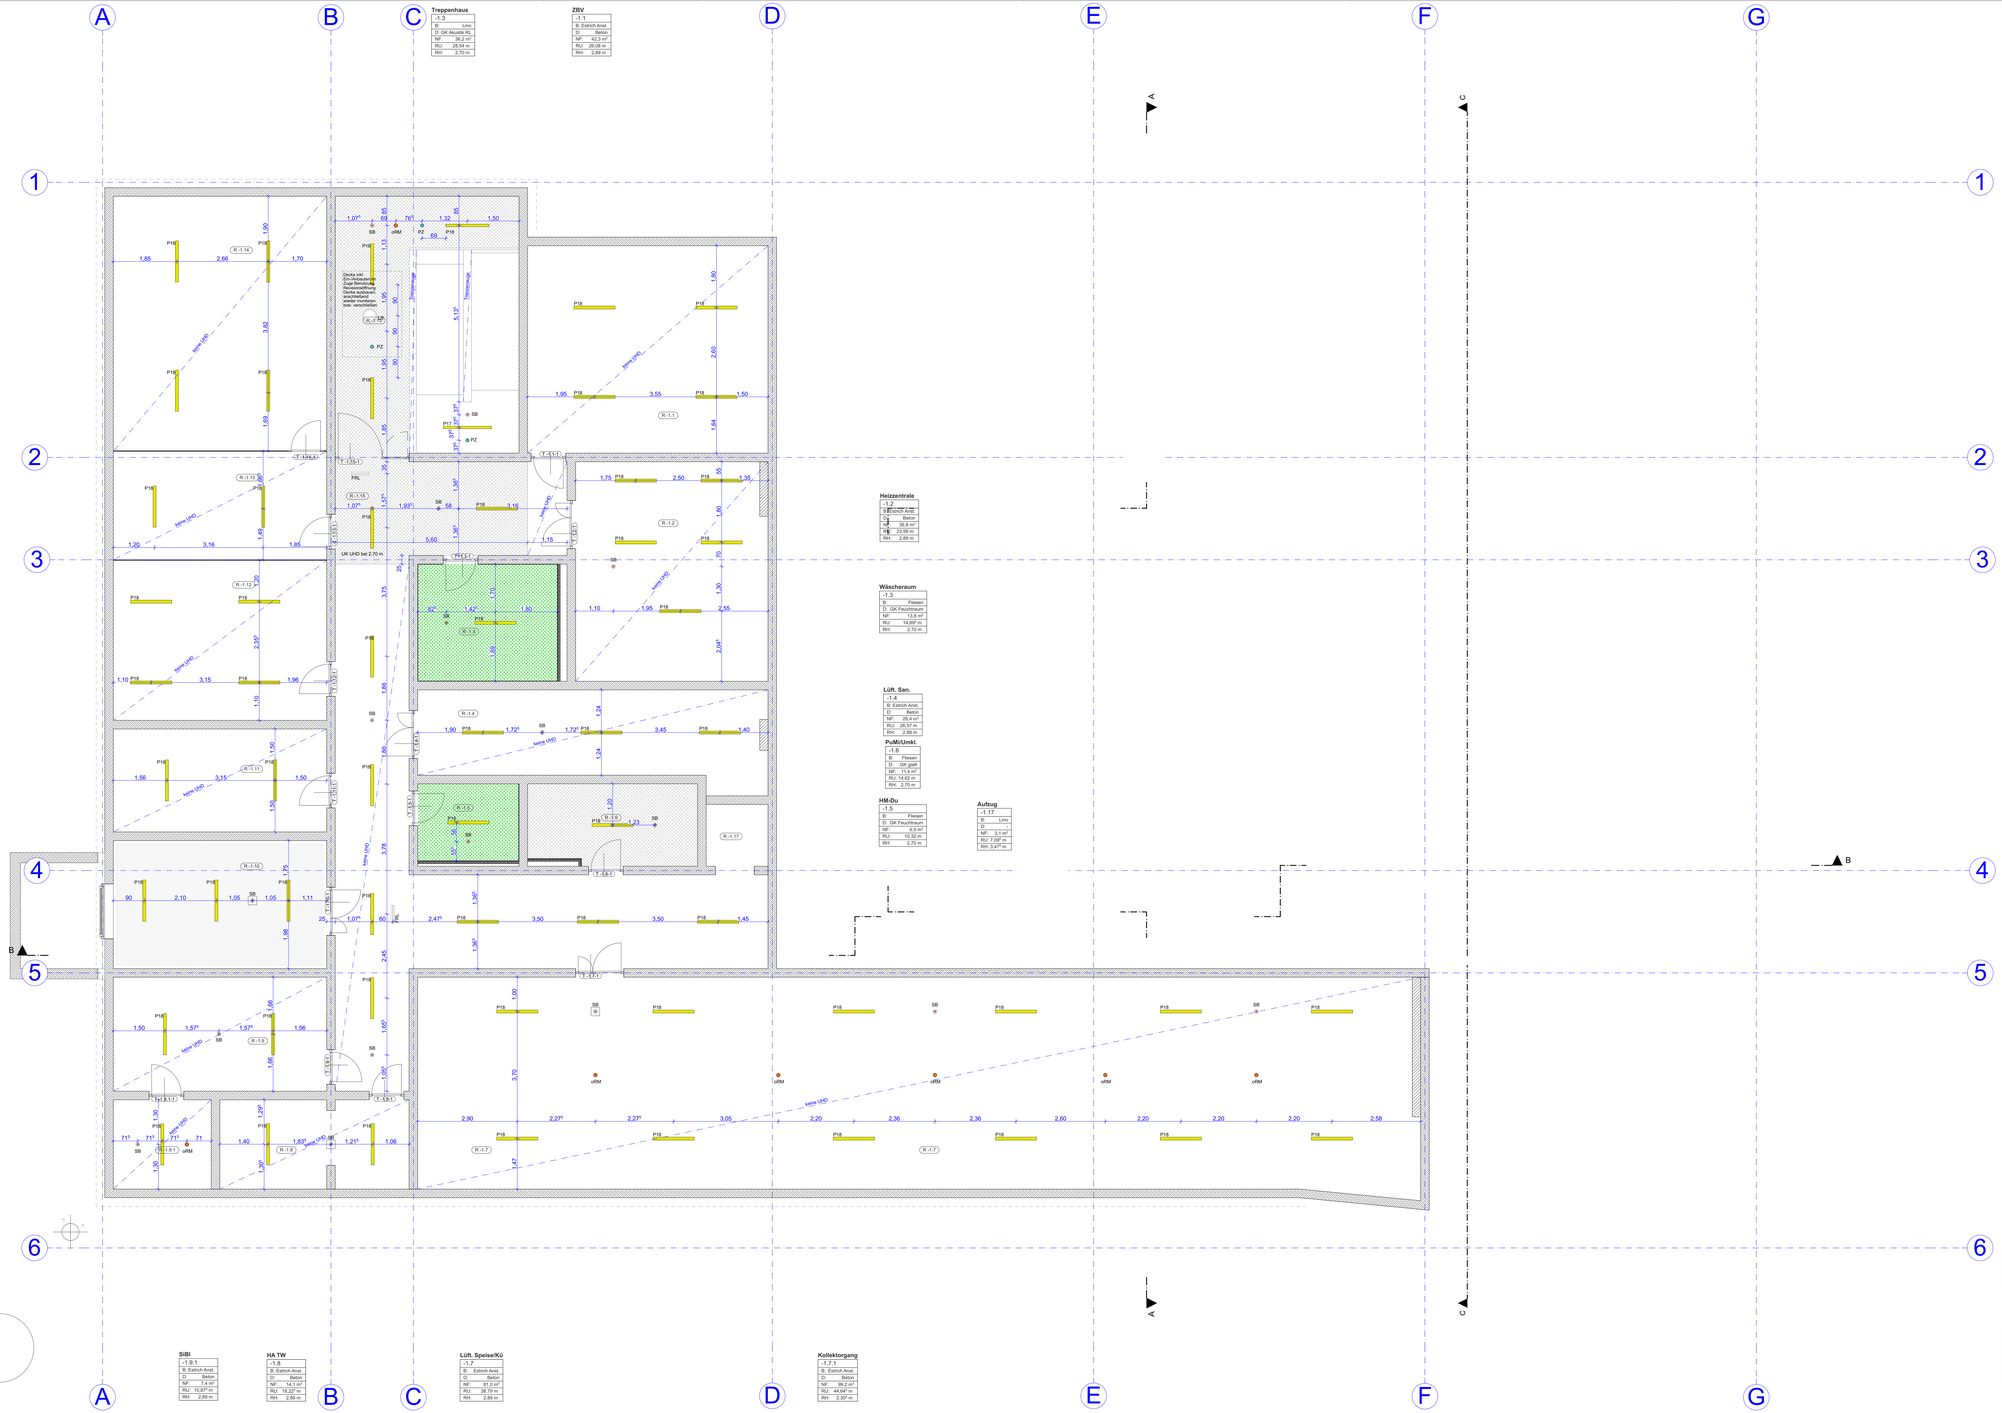

LAMPENAUFLISTUNG nach Bemusterungsliste Lph 5

Ausschnittgrößen Trockenbau sind vor Ort mittels Musterprodukt zu überprüfen!

Abk. lt. Plan	Typ	Produktmaße
P 1	Einbauleuchte	1430 x 86 mm
P 2	Einbauleuchte	2835 x 86 mm
P 3	-	-
P 4	Einbauleuchte	rund, Ø 640 mm, H = 100 mm
P 5	Einbauleuchte	rund, Ø 640 mm, H = 100 mm
P 6	Einbauleuchte	rund, Ø 840 mm, H = 100 mm
P 7	-	1414 x 70 mm
P 8	Einbaustrahler	rund, Ø 90 mm, H = 115 mm
P 9	Einbauleuchte	1190 mm
P10	Aufbauleuchte	1 (164 x 232 mm)
P11	Einbauleuchte	rund, Ø 224 mm, H = 40 mm
P12	Einbauleuchtband	Lombard, B = 88 mm
P13	Einbauleuchte	rund, Ø 100 mm
P14	Einbauleuchte	1 (164 x 232 mm)
P15	Aufbauleuchte	2(164 x 70 x 100 mm)
P16	Einbauleuchte	270 x 60 mm
P17	Einbauleuchte	1 (164 x 70 mm)
P18	Aufbauleuchte	1 (1 x 70 mm)

SCHRAFFUREN IN PLANZEICHEN

LEUCHTENEINBAUTEN

- TV = Tellerventil
- D = Drallauslass
- Hängeampel
- Beamer
- FRL = Flucht- und Rettungswegleuchte
- uRM = optischer Rauchmelder
- tRM = Wärmerauchmelder
- SB = Sicherheitsbeleuchtung
- PZ = Präsenzmelder
- P8 = Lampe nach Lampenliste
- LS = Lautsprecher

MATERIALITÄT DECKENSPIEGEL

- GK-Akustik-Unterhangdecke Gipskartonplatten Rabitzdecke/Akustik Qualitätsstufe Q188 bei geschlossenen UHD Systemen mit Mineralwolleschallabsorbierung bei offenen UHD Gitter mit Polyesterfaser-Hohlraumtiefbedämpfung
- GK-Akustik-Unterhangdecke Gipskartonplatten Streuchung q18, mit Polyester/Glasfaser-Hohlraumbedämpfung
- GK-Akustik-Unterhangdecke Gipskartonplatten Streuchung q18 mit Hohlraumbedämpfung
- GK-Akustik-Unterhangdecke - Feuchtraum glatt, ohne Hohlraumbedämpfung

Alle Maße sind eigenverantwortlich auf Plan und Baustelle zu überprüfen! Maßabweichungen sind unverzüglich dem Bauleiter und dem Architekten mitzuteilen! Projektpläne der Fachplaner sind zu beachten! Alle Pläne sind nur in Verbindung mit den statischen Ausführungsunterlagen gültig.

Alle Maße beziehen sich auf **OKFFB** des jeweiligen Geschosses, falls nicht anders im Plan vermerkt!

ABKÜRZUNGEN

	BE	Bodenaufbau		NE	Notentwässerung
	BRH	Brüstungshöhe		OKRD	Oberkante Rohdecke
	CRD	Contourdaldecke		OKFFB	Oberkante Fertigfußboden
	FBH	Fußbodenheizung		OK	Oberkante
	FFB	Fertigfußboden		RD	Rohdecke
	F30-RE30	feuerhemmend		RFB	Rohfußboden
	F90-RE90	feuerbeständig		SP	Speicher
	F90-RE/MR	Brandwand		TH	Treppenhaus
	GK	Gipskarton		UKRD	Unterkante Rohdecke
	HE	Hauptentwässerung		UK	Unterkante
	HLS	Gewerk Heizung Lüftung Sanitär		UZ	Unterzug
	KG	Kellergeschoß (Untergeschoßbereich)		OZ	Überzug
	LW. o. RD	ist Wand unter Rohdecke			
	LW. ü. OK RFB	ist Wand über Oberkante Rohfußboden		42 dB	erforderlicher R'w = bewerteter Schalldämmmaß (Bsp.)

- R Reinigung
- E Ent.
- L Lüftung
- S Sanitär
- H Hygienespeicher
- K Küche
- E Elektro

MATERIALITÄT

- Stahlbeton / Ortbeton
- Mauerwerk
- Dämmung
- Trockenbauwand
- Einbauelemente

RAUMSTEMPEL

NR Werken	
1.14	Raumnummer
B: Kautschuk R10	Bodenbelag
D: GK Akustik, RD	Deckenbelag, Gipskarton Akustik, Rasterdecke
NF: 42,2 m²	Nettogrundfläche
RU: 26,00 m	Raumumfang
RH: 3,00 m	Raumhöhe

BRANDSCHUTZ

- Wand feuerhemmend — T30 RS ss = Tür feuerhemmend, rauchdicht und selbstschließend; T 30 ds = Tür feuerhemmend, dicht- und selbstschließend
- Wand raumabschließend feuerbeständig — T RS ss = Tür rauchdicht und selbstschließend; T ds = Tür dichtschließend

SONSTIGES

- Einfügepunkt
- Gauß-Krüger-Koordinaten

AUSSTATTUNG

Schränke 100/206/80 | Schränke 100/206/40 | Regal | Hallschränk

kursiv = Bestand Breite/HöhenTiefe

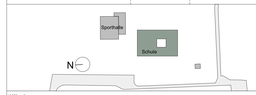

Höhenbezug

± 0,00 = 145,40 ü. NHN

Index	Änderung	Datum	Geo.

Auftraggeber

Stadtverwaltung Oschatz
Neumarkt 1
04758 Oschatz

Projekt

Oschatz West
Neubau 2-zügige Grundschule mit Hort
Karl-Liebknecht-Straße 1

koordiniert mit Fachplaner

Statiker	Landschaft. Gestaltner	Tiefbauer	ELT	HSL	SchallENEV

Darstellung: GR UG - Ausbau

Planungsphase: 5 - Ausführungssplanung

Maßstab: 1:50

Datum: 14.01.2022

Gez.: KH

Geo.:

Projektabkürzung: OZ-G

Bl.-Größe: 1,50 x 0,841

Bl.-Nr.: A_5_GK-DGP_220