


T30 RS ss = Tür feuerhemmend, rauchdicht und selbstschließend  
T 30 ds = Tür feuerhemmend, dicht- und selbstschließend  
T RS ss = Tür rauchdicht und selbstschließend  
T ds = Tür dichtschießend  
k.A. = keine Anforderungen

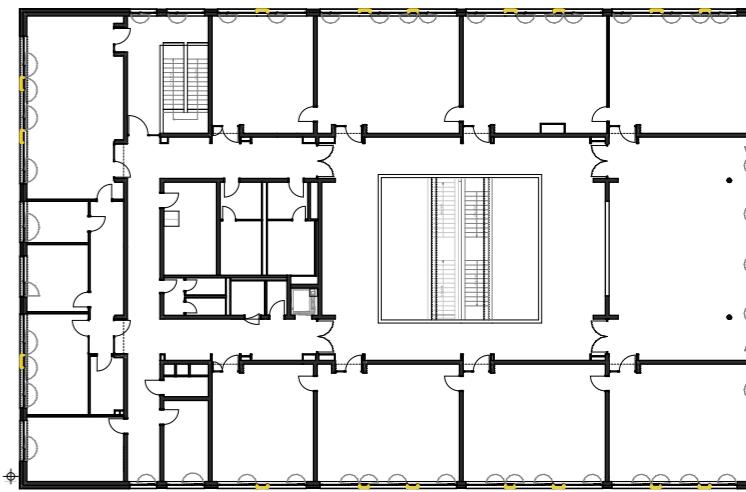

Höhenbezug  $\pm$  0,00 = 145,40 ü. NHN  
Alle Maße sind eigenverantwortlich auf Plan und Baustelle zu überprüfen! Maßabweichungen sind unverzüglich dem Bauleiter und dem Architekten mitzuteilen!  
Projektpläne der Fachplaner sind zu beachten! Alle Pläne sind nur in Verbindung mit den statischen Ausführungsunterlagen gültig.

Alle Maße beziehen sich auf **OKFFF** des jeweiligen Geschosses, falls nicht anders im Plan vermerkt!

A Index	Ergänzung Conturrasterdecke Änderung	17.04.2024 Datum	KH Gez.

Auftraggeber

Stadtverwaltung Oschatz  
Neumarkt 1  
04758 Oschatz



Planungsphase

## Darstellung Typ 1.1 - KLZ Achse 2/5 Vertikal

# Projekt Oschatz West Neubau 2-zügige Grundschule mit Hort Karl-Liebknecht-Straße 1

	Maßstab 1:10	Datum 14.01.2022
Gez. KH		OZ-G
Bl.- Größe. DIN A3		A_5_D_581.1-V_A