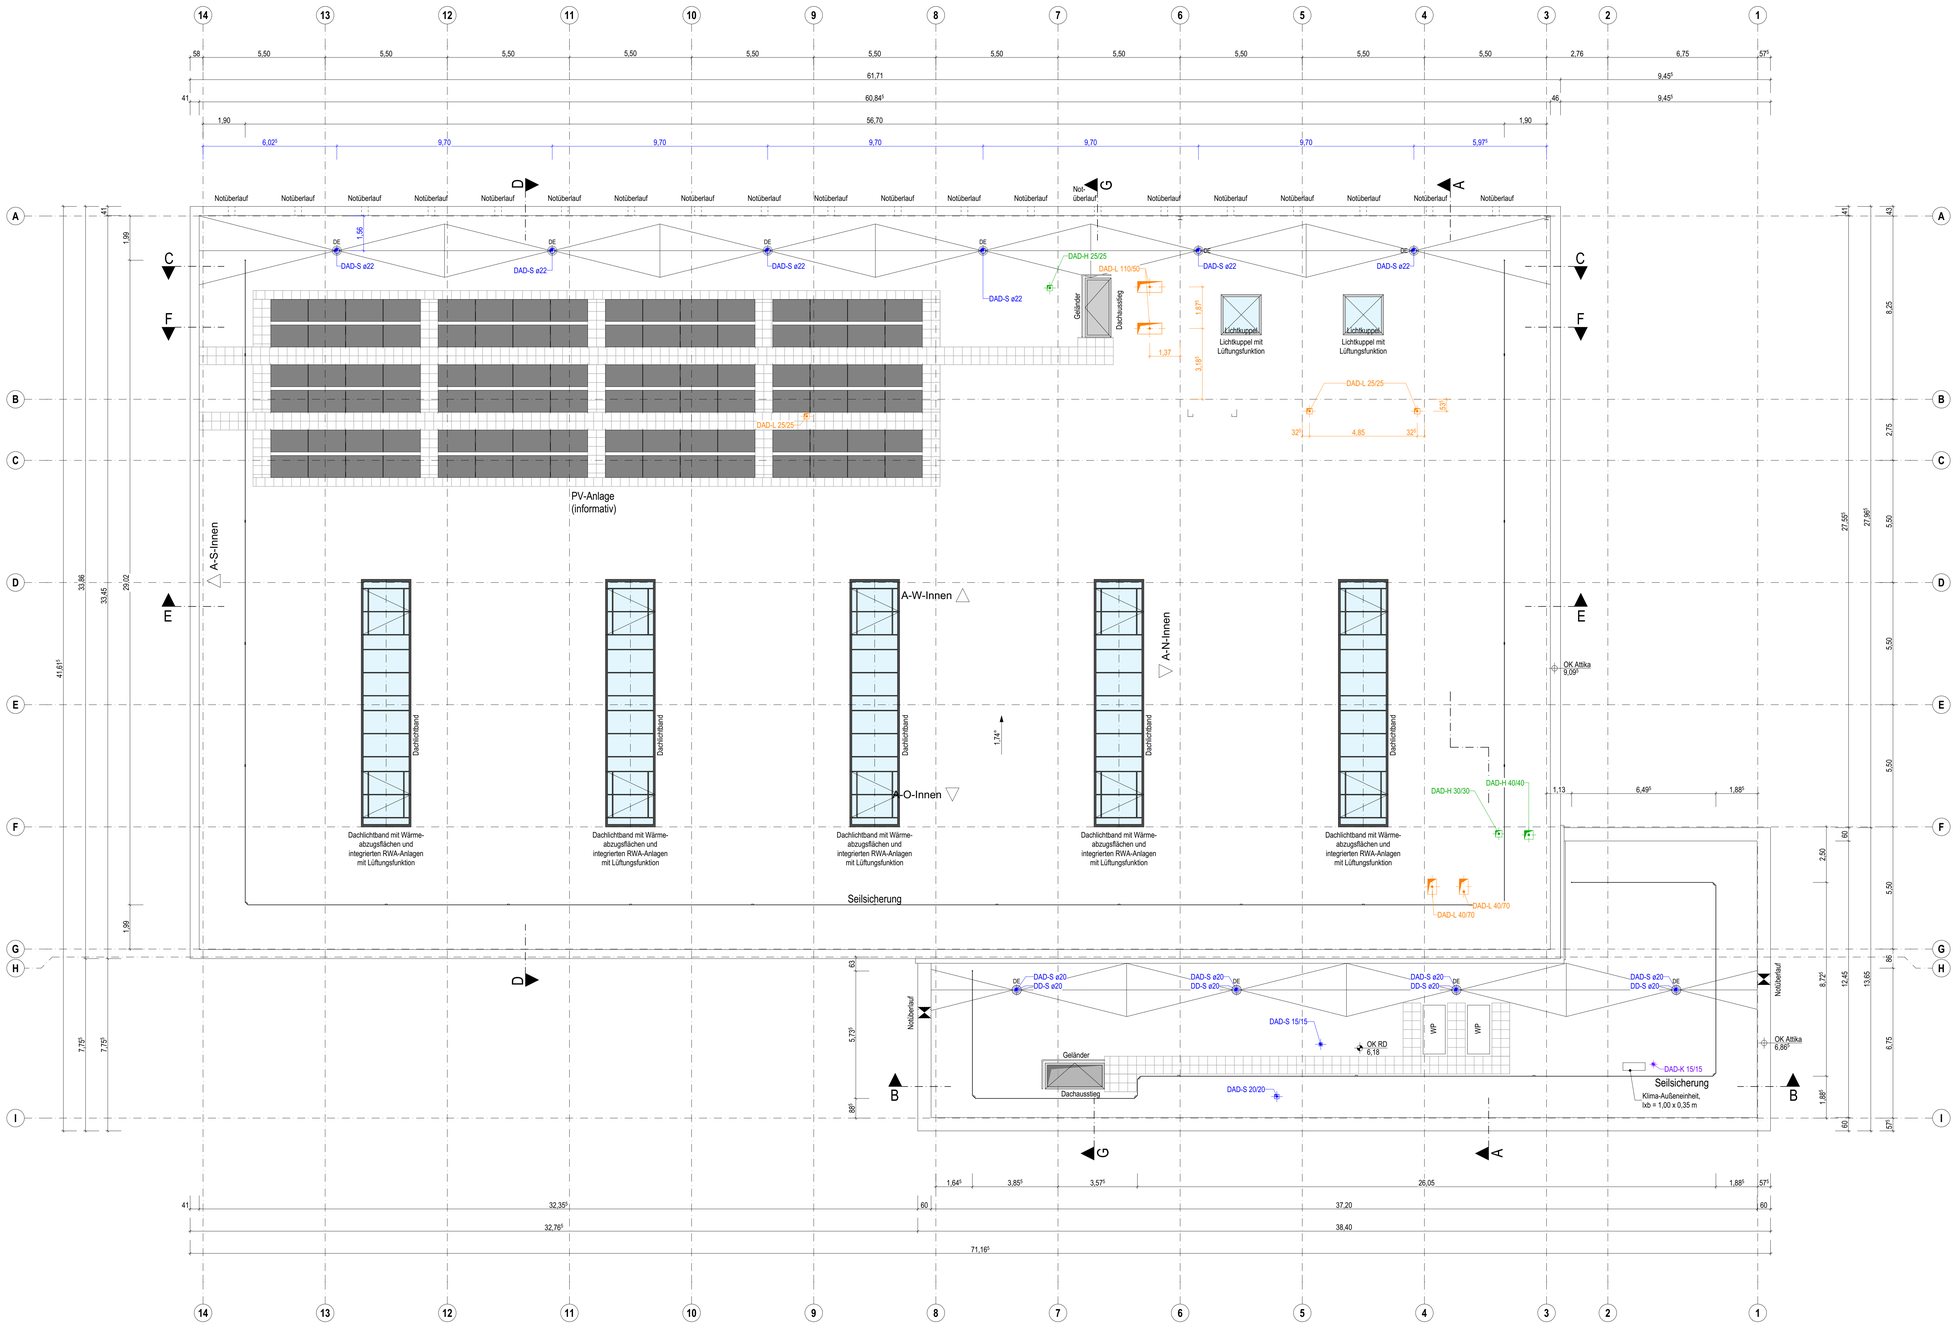

Info	Der Entwurf ist geistiges Eigentum des Planers und urheberrechtlich geschützt. Vervielfältigungen und Weitergabe an Dritte erfolgt nur mit ausdrücklicher Genehmigung des Planverfassers. Bei Mißbrauch bleiben rechtliche Schritte vorbehalten. Alle Maße sind vom Unternehmer am Bau verantwortlich zu prüfen. Bei Unstimmigkeiten ist unverzüglich die Bauleitung zu informieren. Brüstungs-, Tür- und Fensterhöhen beziehen sich auf den Fertigfußboden. Für die Verwendung von DWG-Dateien ist die Formatierung und Darstellung der zugehörigen PDF-Datei maßgebend.
Darstellung	verdeckte Kante; über der Schnittebene; Achse
Materialien	Gehwegplatten
Haustechnik Installationen (informativ)	Lüftung; Heizung; Klima; Sanitär; Elektro
Aussparungen Einbauteile	80 80/40 Bodendurchbruch (L/B); DD 80/40 Deckendurchbruch (L/B)
Höhenkoten	-0,17 OK Fertig; -0,17 OK / UK Roh
Türen / Fenster	OL Oberlicht
Abkürzungen	RD Rohdecke; OK/UK Ober- /Unterkante; RR Regenfallrohr; DE Dacheinlauf; RWA Rauch- und Wärmeabzugsanlage

VORABZUG
Plan dient zur Orientierung
Kalkulationsgrundlage ist das Leistungsverzeichnis

Index	Datum	Änderung
LV	19.04.2024	Erster Ausgabestand

Norden

Übersicht

OK Attika = +9,097 = 614,947 m ü. DHHN2016
OK FFB EG = ± 0,00 = 605,85 m ü. DHHN2016

Projekt: **Neubau Straßenmeisterei Heinzebank - Teilobjekt Kompaktmeisterei**
An der Heinzebank 20
09429 Wolkenstein/ Heinzebank

Auftraggeber: Landratsamt Erzgebirgskreis - Referat Straßen
Paulus - Jenisius - Str. 24
09456 Annaberg-Buchholz

Datum, Unterschrift: FREIGABE ERTEILT

Entwurfsverfasser

Planinhalt: **Dachaufsicht**
Maßstab: 1:100
Plannummer: 211326_AR_5_G-DA
Index: LV
Planstand: Ausführungsplanung
Projektnr.: 211326
Planung
entw. / gezeichnet
geänd. / gepr.
Größe: 1160 x 750