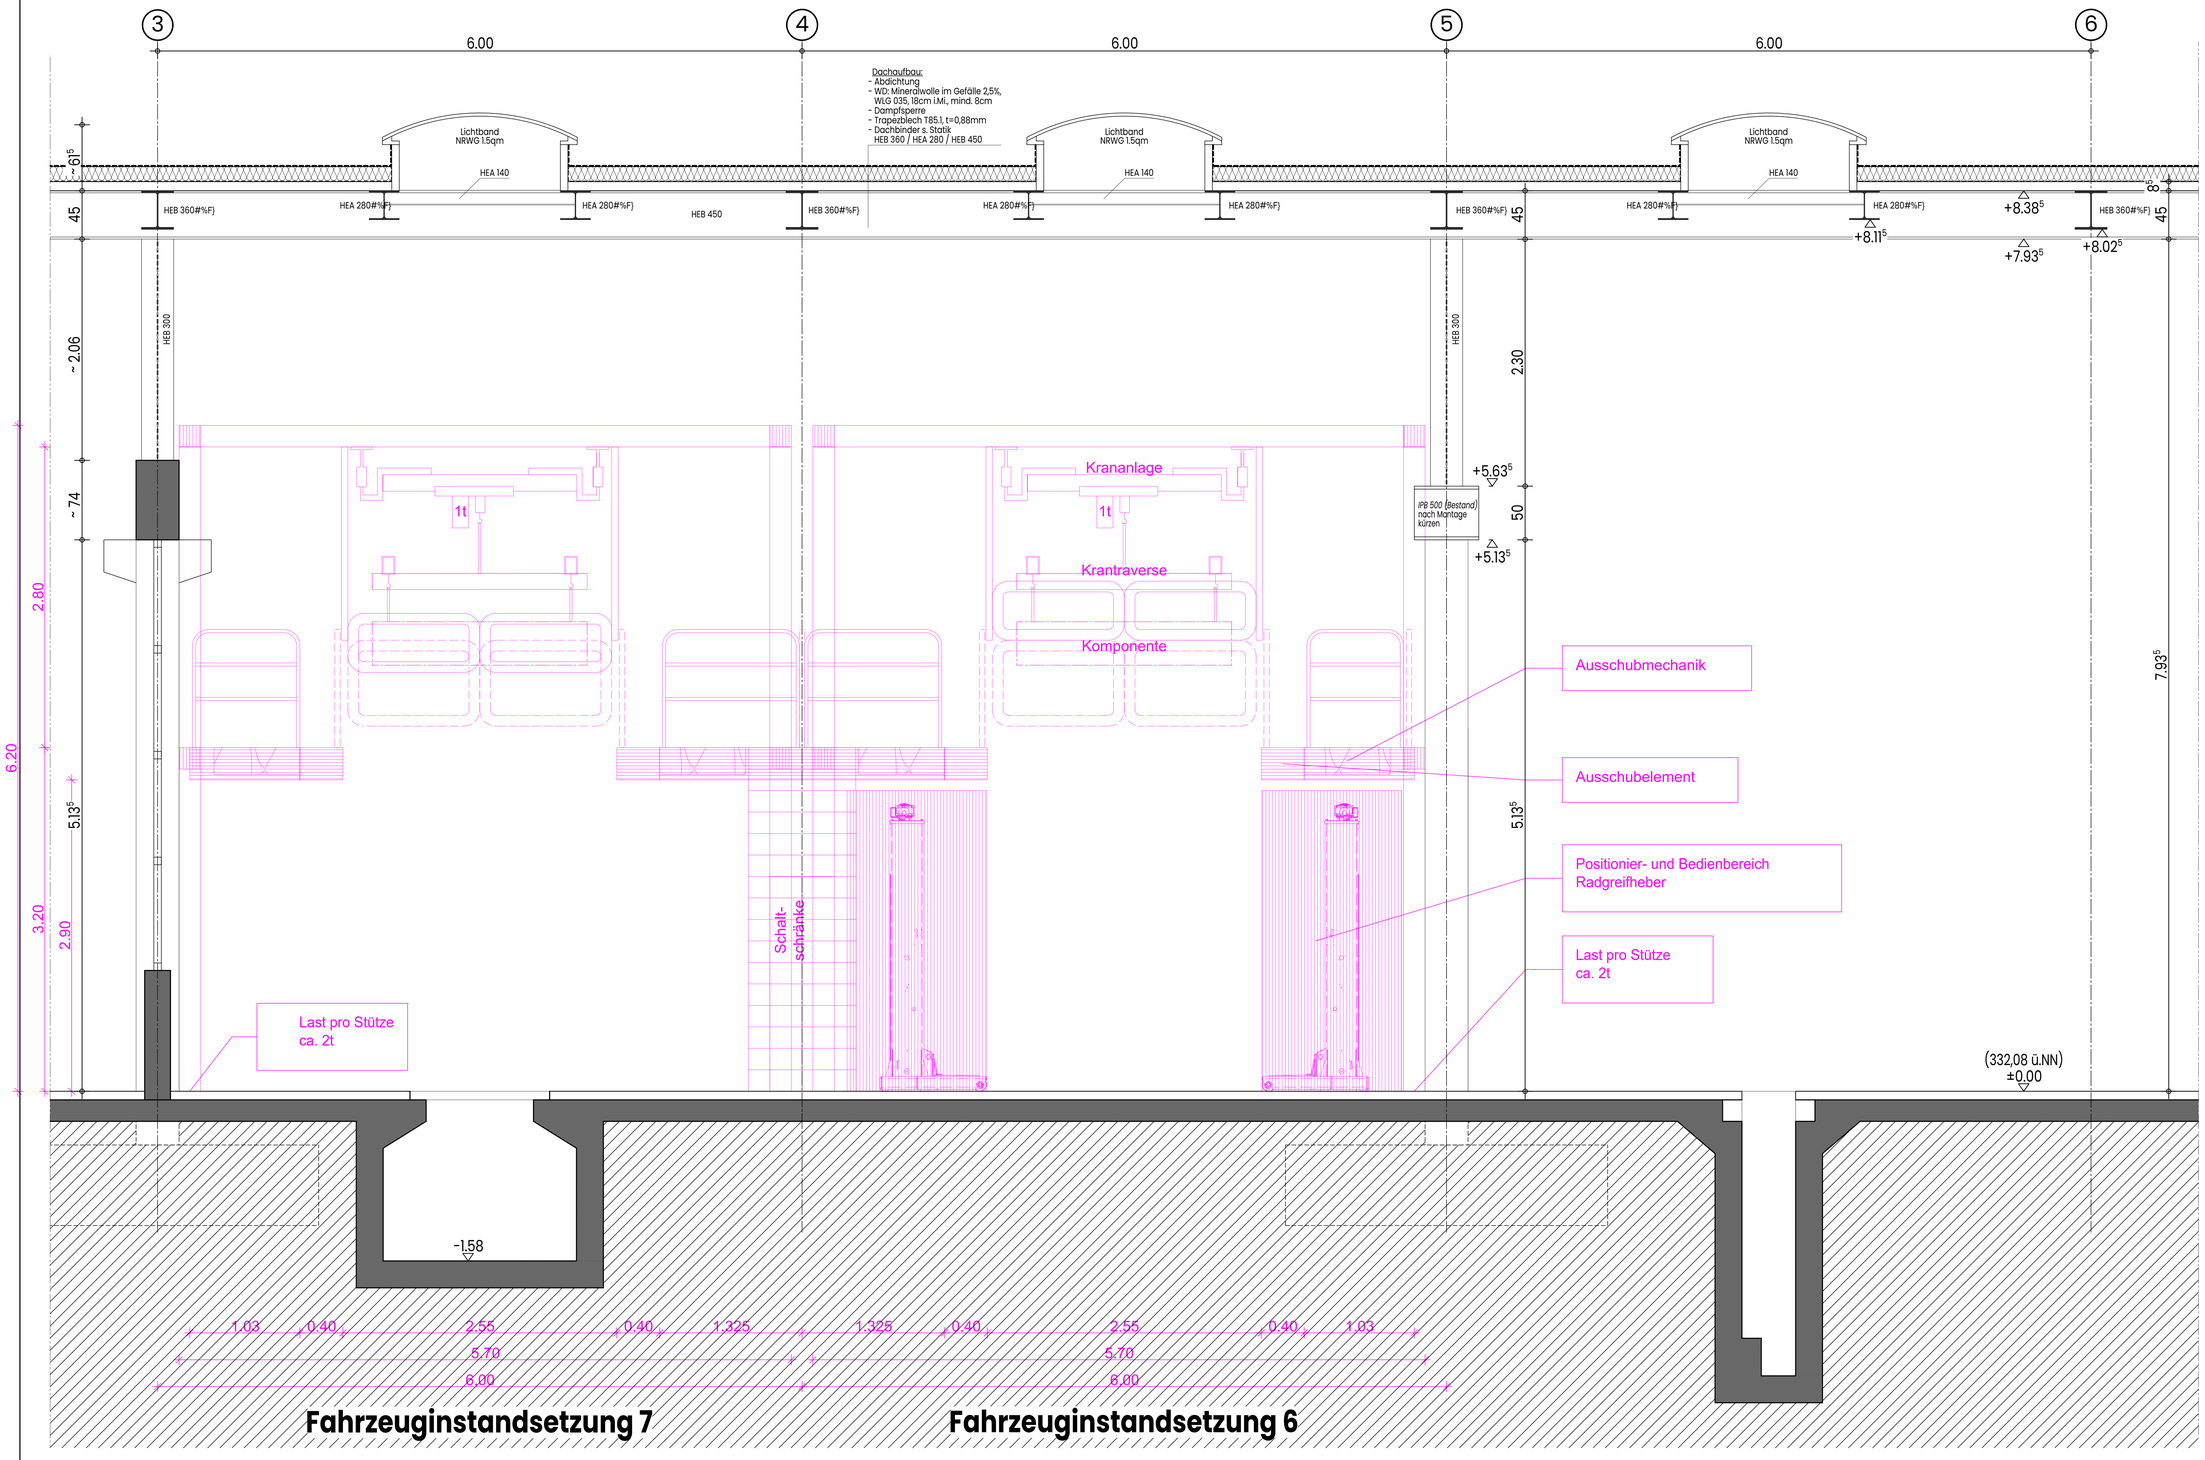

Ausgabe	Idx	Datum	Änderung	Idx	Datum

Bauherr:

Stadtwerke Remscheid GmbH
Neuenkamper Str. 81 - 87
42855 Remscheid
02191-164 850

Architekt:

BROCHHEUSER HERBERTZ
ARCHITEKT UND
BERATENDER INGENIEUR
PARTMBB

Bismarckstraße 31
42853 Remscheid
+49 2191 49949 0
info@brochheuser-herbertz.de

Bauvorhaben:

Dacherhöhung Werkstatthalle
Neuenkamper Str. 81 - 87
42855 Remscheid

Ausführungsplanung

Ausschnitt Schnitt A-A
VORABZUG

Gezeichnet: GI	Projekt Nr.: 23013
Datum: 14.02.2024	Plannr.: **601**
Maßstab: 1:20	Index:

H/B = 841 / 1189 (1.00m²)

Allplan 2022