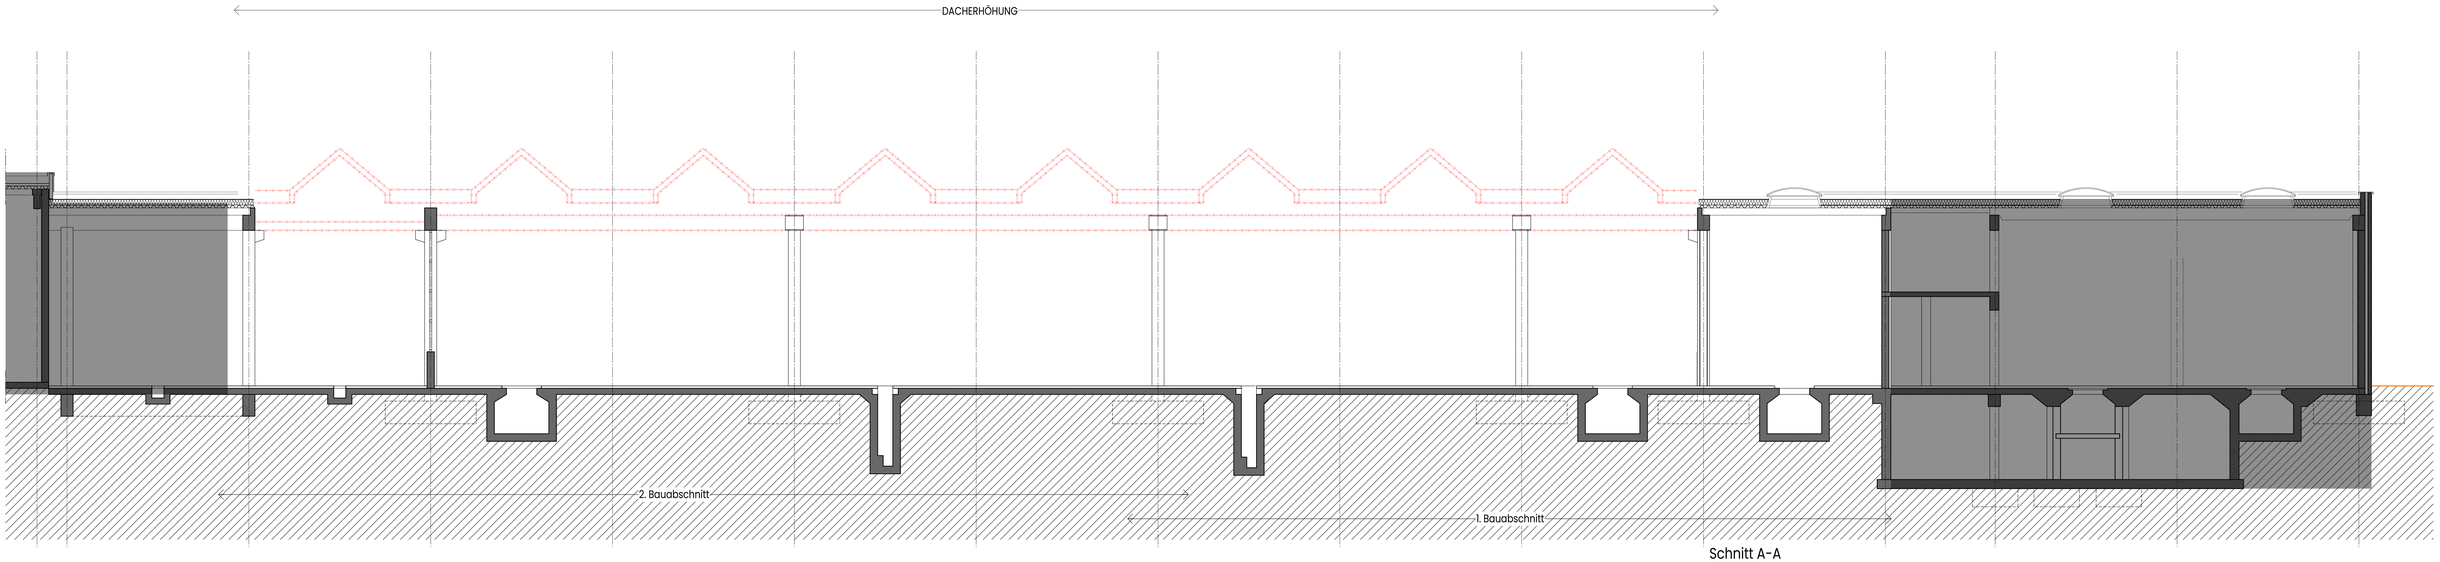

Schnitt A-A

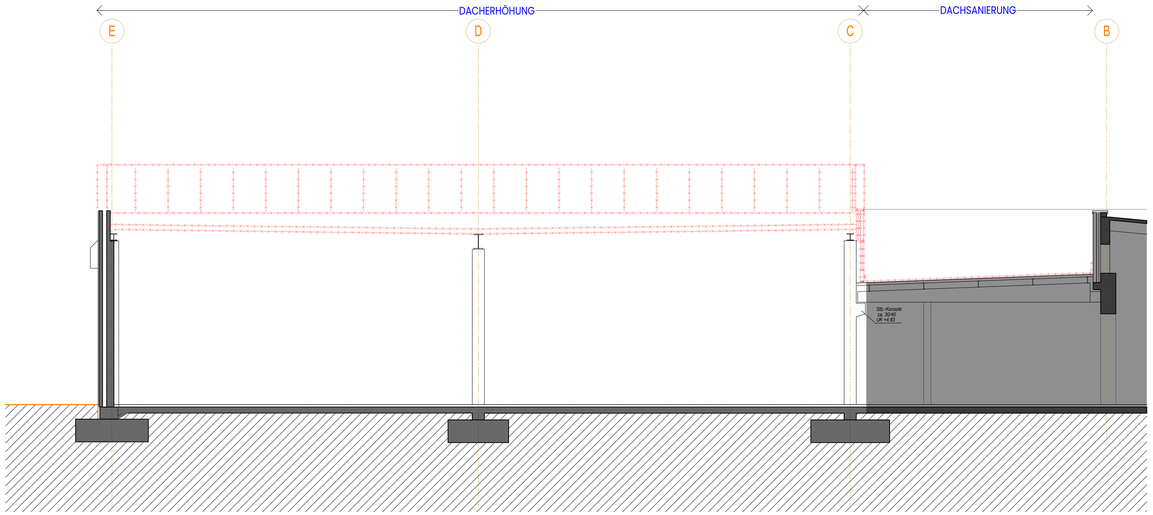

Schnitt B-B

Änderung	Nr.	Datum
	1.0	

Bauherr:

Stadtwerke Remscheid GmbH
Neuenkamper Str. 81 - 87
42855 Remscheid
02191-164 850

Architekt:

BROCHHEUSER HERBERTZ
ARCHITEKT UND
BERATENDER INGENIEUR
PARTMBB

Bismarckstraße 31
42853 Remscheid
+49 2191 49949 0
info@brochheuser-herbertz.de

VORABZUG

Bauvorhaben:

Dacherhöhung Werkstatthalle
Neuenkamper Str. 81 - 87
42855 Remscheid

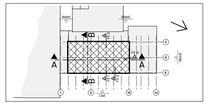

Ausführungsplanung
Schnitte A-A, B-B
Abbruch

Gezeichnet: GVD	Projekt Nr.: 23013
Datum: 06.03.2024	Plannr.: 503
Maßstab: 1:50	Index: VA

H/B = 841 / 1700 (1.43m²)

Allplan 2022