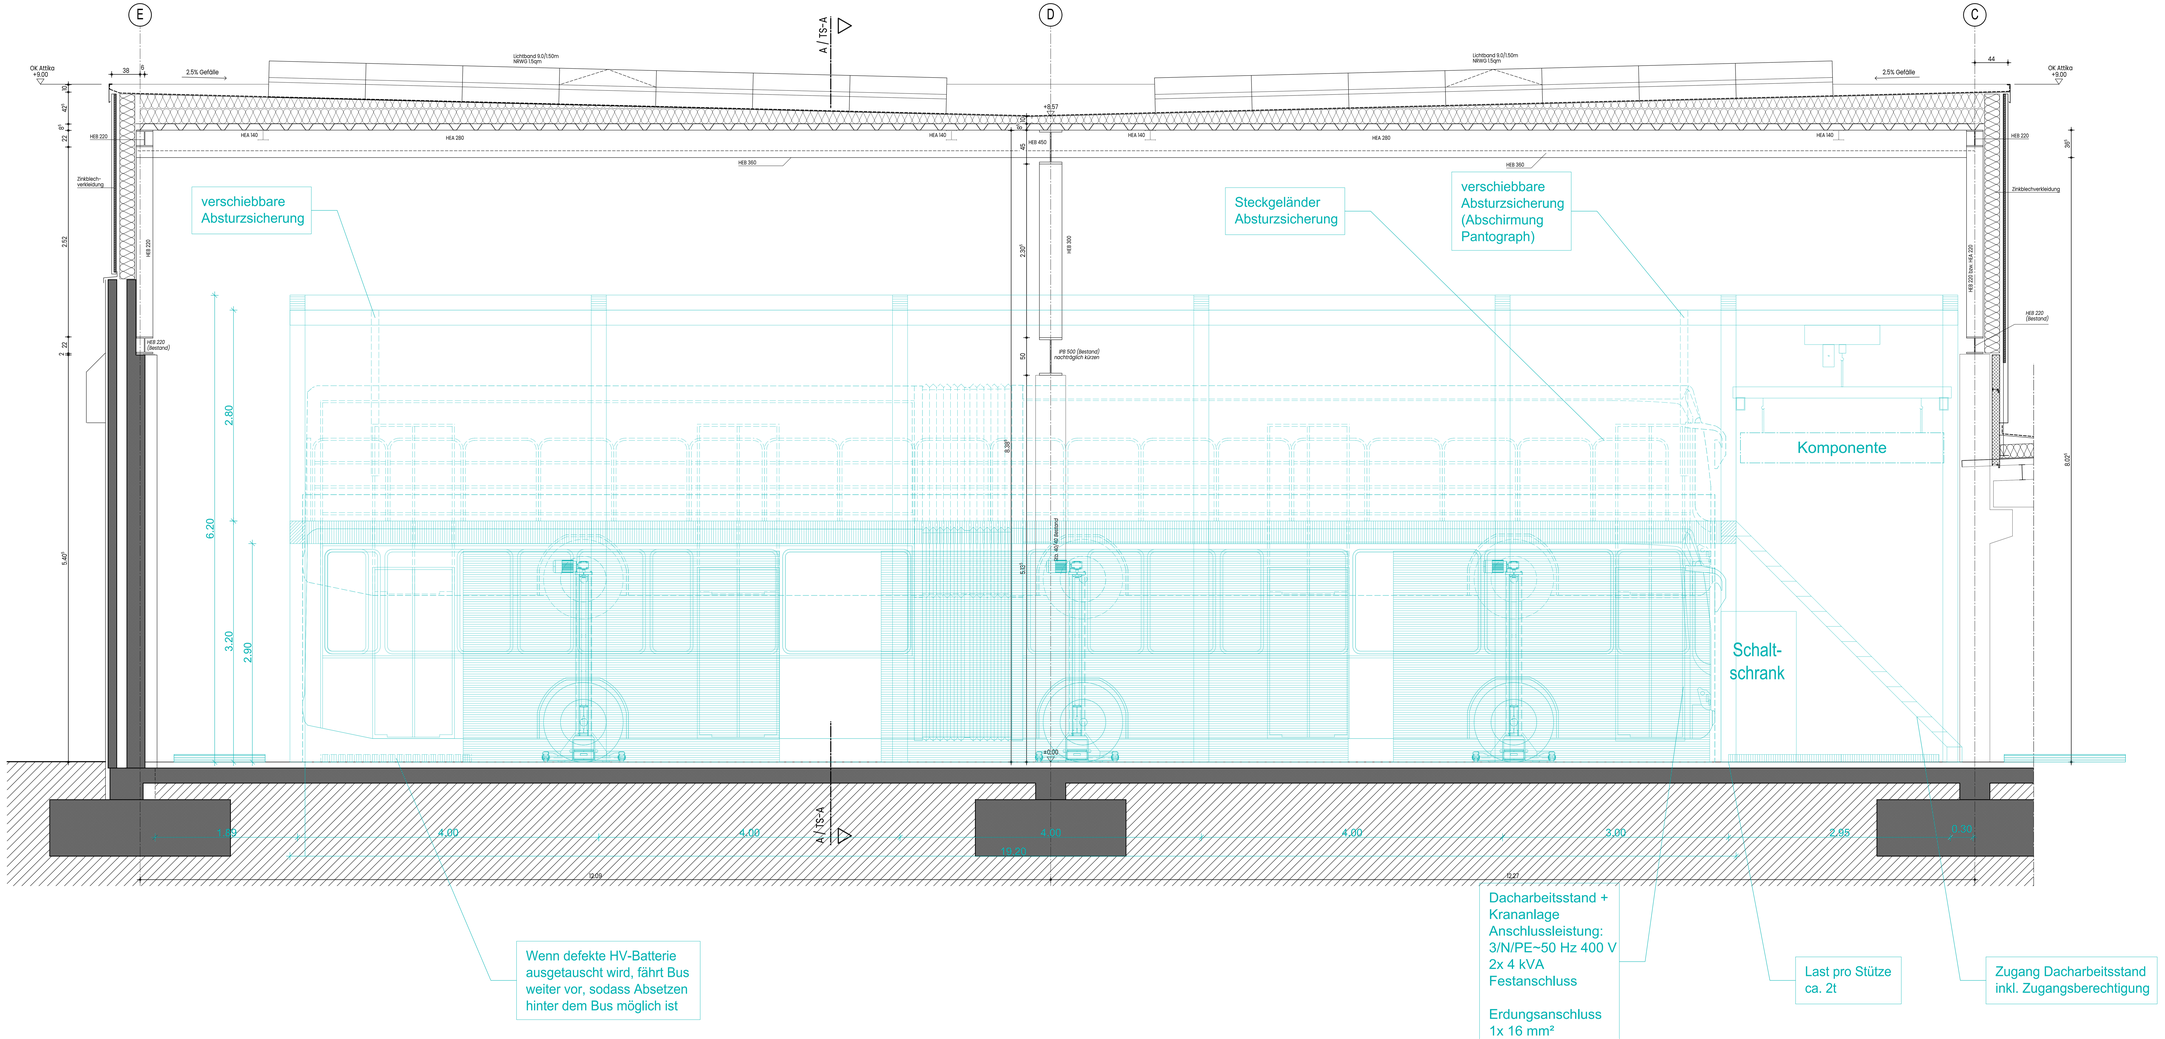

Vorabzug	Vor	21.3.24
Änderung	Abk.	Datum

Bauherr:

Neuenkamper Str. 81 - 87
42855 Remscheid
02191-164 850

Architekt:

BROCHHEUSER HERBERTZ ARCHITEKT UND BERATENDER INGENIEUR PARTMBB

Bismarckstraße 31
42853 Remscheid
+49 2191 49949 0
info@brochheuser-herbertz.de

Bauvorhaben:

Dacherhöhung Werkstatthalle
Neuenkamper Str. 81 - 87
42855 Remscheid

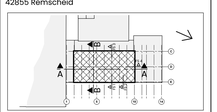

Ausführungsplanung VORABZUG

Ausschnitt Schnitt B-B
Dacharbeitsstand mit Radgreifer

Gezeichnet: GI	Projekt Nr.: 23013
Datum: 21.02.2024	Plannr.: 603
Maßstab: 120	Index: Va

H/B = 841 / 1700 (1.43m²)

Allplan 2022