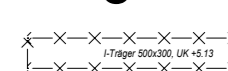

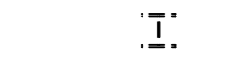
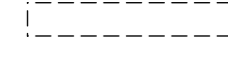
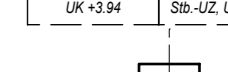






ANSCHLUSSBAUTEIL BESTAND

Legende

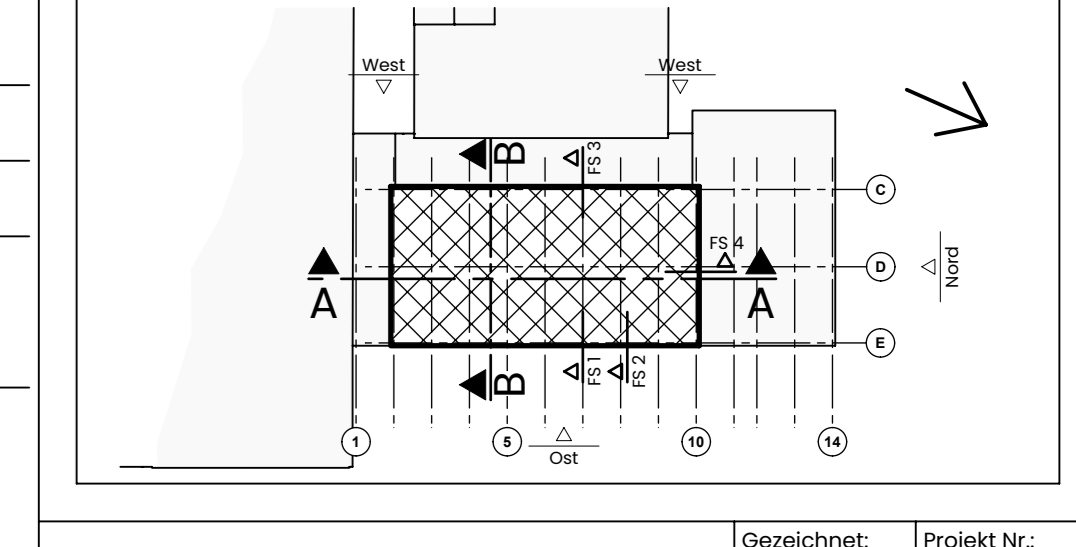
-  Abbruch
-  Bestandswand (Beton/Mauerwerk)
-  Stahlstütze HEA/HEB (neu) (in Ebene Dacherrichtung)
-  Stahlträger HEA/HEB/IP/BE (neu)
-  Stahlträger/ÜZ Bestand
-  Aussparung 40/40 im FB-Aufbau für Stützen-ÜZ Arbeitsstände
-  Dacherrichtungsbestand

Bauherr:
 Stadterkennung Remscheid GmbH
 Neuenkamper Str. 81 - 87
 42855 Remscheid
 02191-164 850

Architekt:

 BROCHHEUSER HERBERTZ
 ARCHITECT AND
 CONSULTING ENGINEERS
 PARTNERSHIP
 Bismarckstraße 31
 42853 Remscheid
 +49 2191 49949 0
 info@brochheuser-herbertz.de

Bauvorhaben:
 Dacherrichtung Werkstatthalle
 Neuenkamper Str. 81 - 87
 42855 Remscheid



Ausführungsplanung
 Erdgeschoss

Gezeichnet: 23019
 Datum: 12.03.2024
 Maßstab: 1:500
 Projekt Nr.: 23019
 Revise: 500
 Blatt: 1/50

Vorabzug