


- ### Legende
- Dachablauf  
QR= 8.7 l/s
  - Notablauf  
mit Aufbockelement  
Anstufhöhe nach Statik  
für Notüberlauf max. 10cm  
QR= 8.6 l/s
  - Sekurant  
(Seilsystem)
  - Hochpunkt/Grad
  - Tiefpunkt/kehle
  - außerhalb der Baumaßnahme

**Bauherr:**  
 Stadtwerke Remscheid GmbH  
 Neuenkamper Str. 81 - 87  
 42855 Remscheid  
 02191-164 850

**Architekt:**  
**bhp** BROCHHEUSER HERBERTZ  
 ARCHITEKT UND  
 BERATENDER INGENIEUR  
 PARTNER  
 Bismarckstraße 31  
 42853 Remscheid  
 +49 2191 49949 0  
 info@brochheuser-herbertz.de

**Bauprojekt:**  
 Dacherrhöhung Werkstattthalle  
 Neuenkamper Str. 81 - 87  
 42855 Remscheid

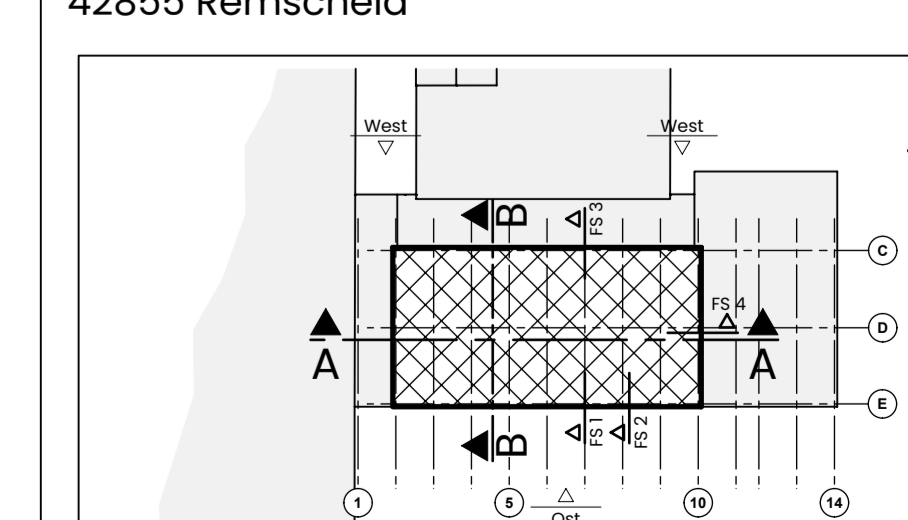

**Ausführungsplanung**  
 Dachaufsicht

Gezeichnet: 20/03  
 Datum: 06.03.2024  
 Maßstab: 1:500

Projekt Nr.: 2003  
 Blatt: 502  
 Index

**Vorabzug**