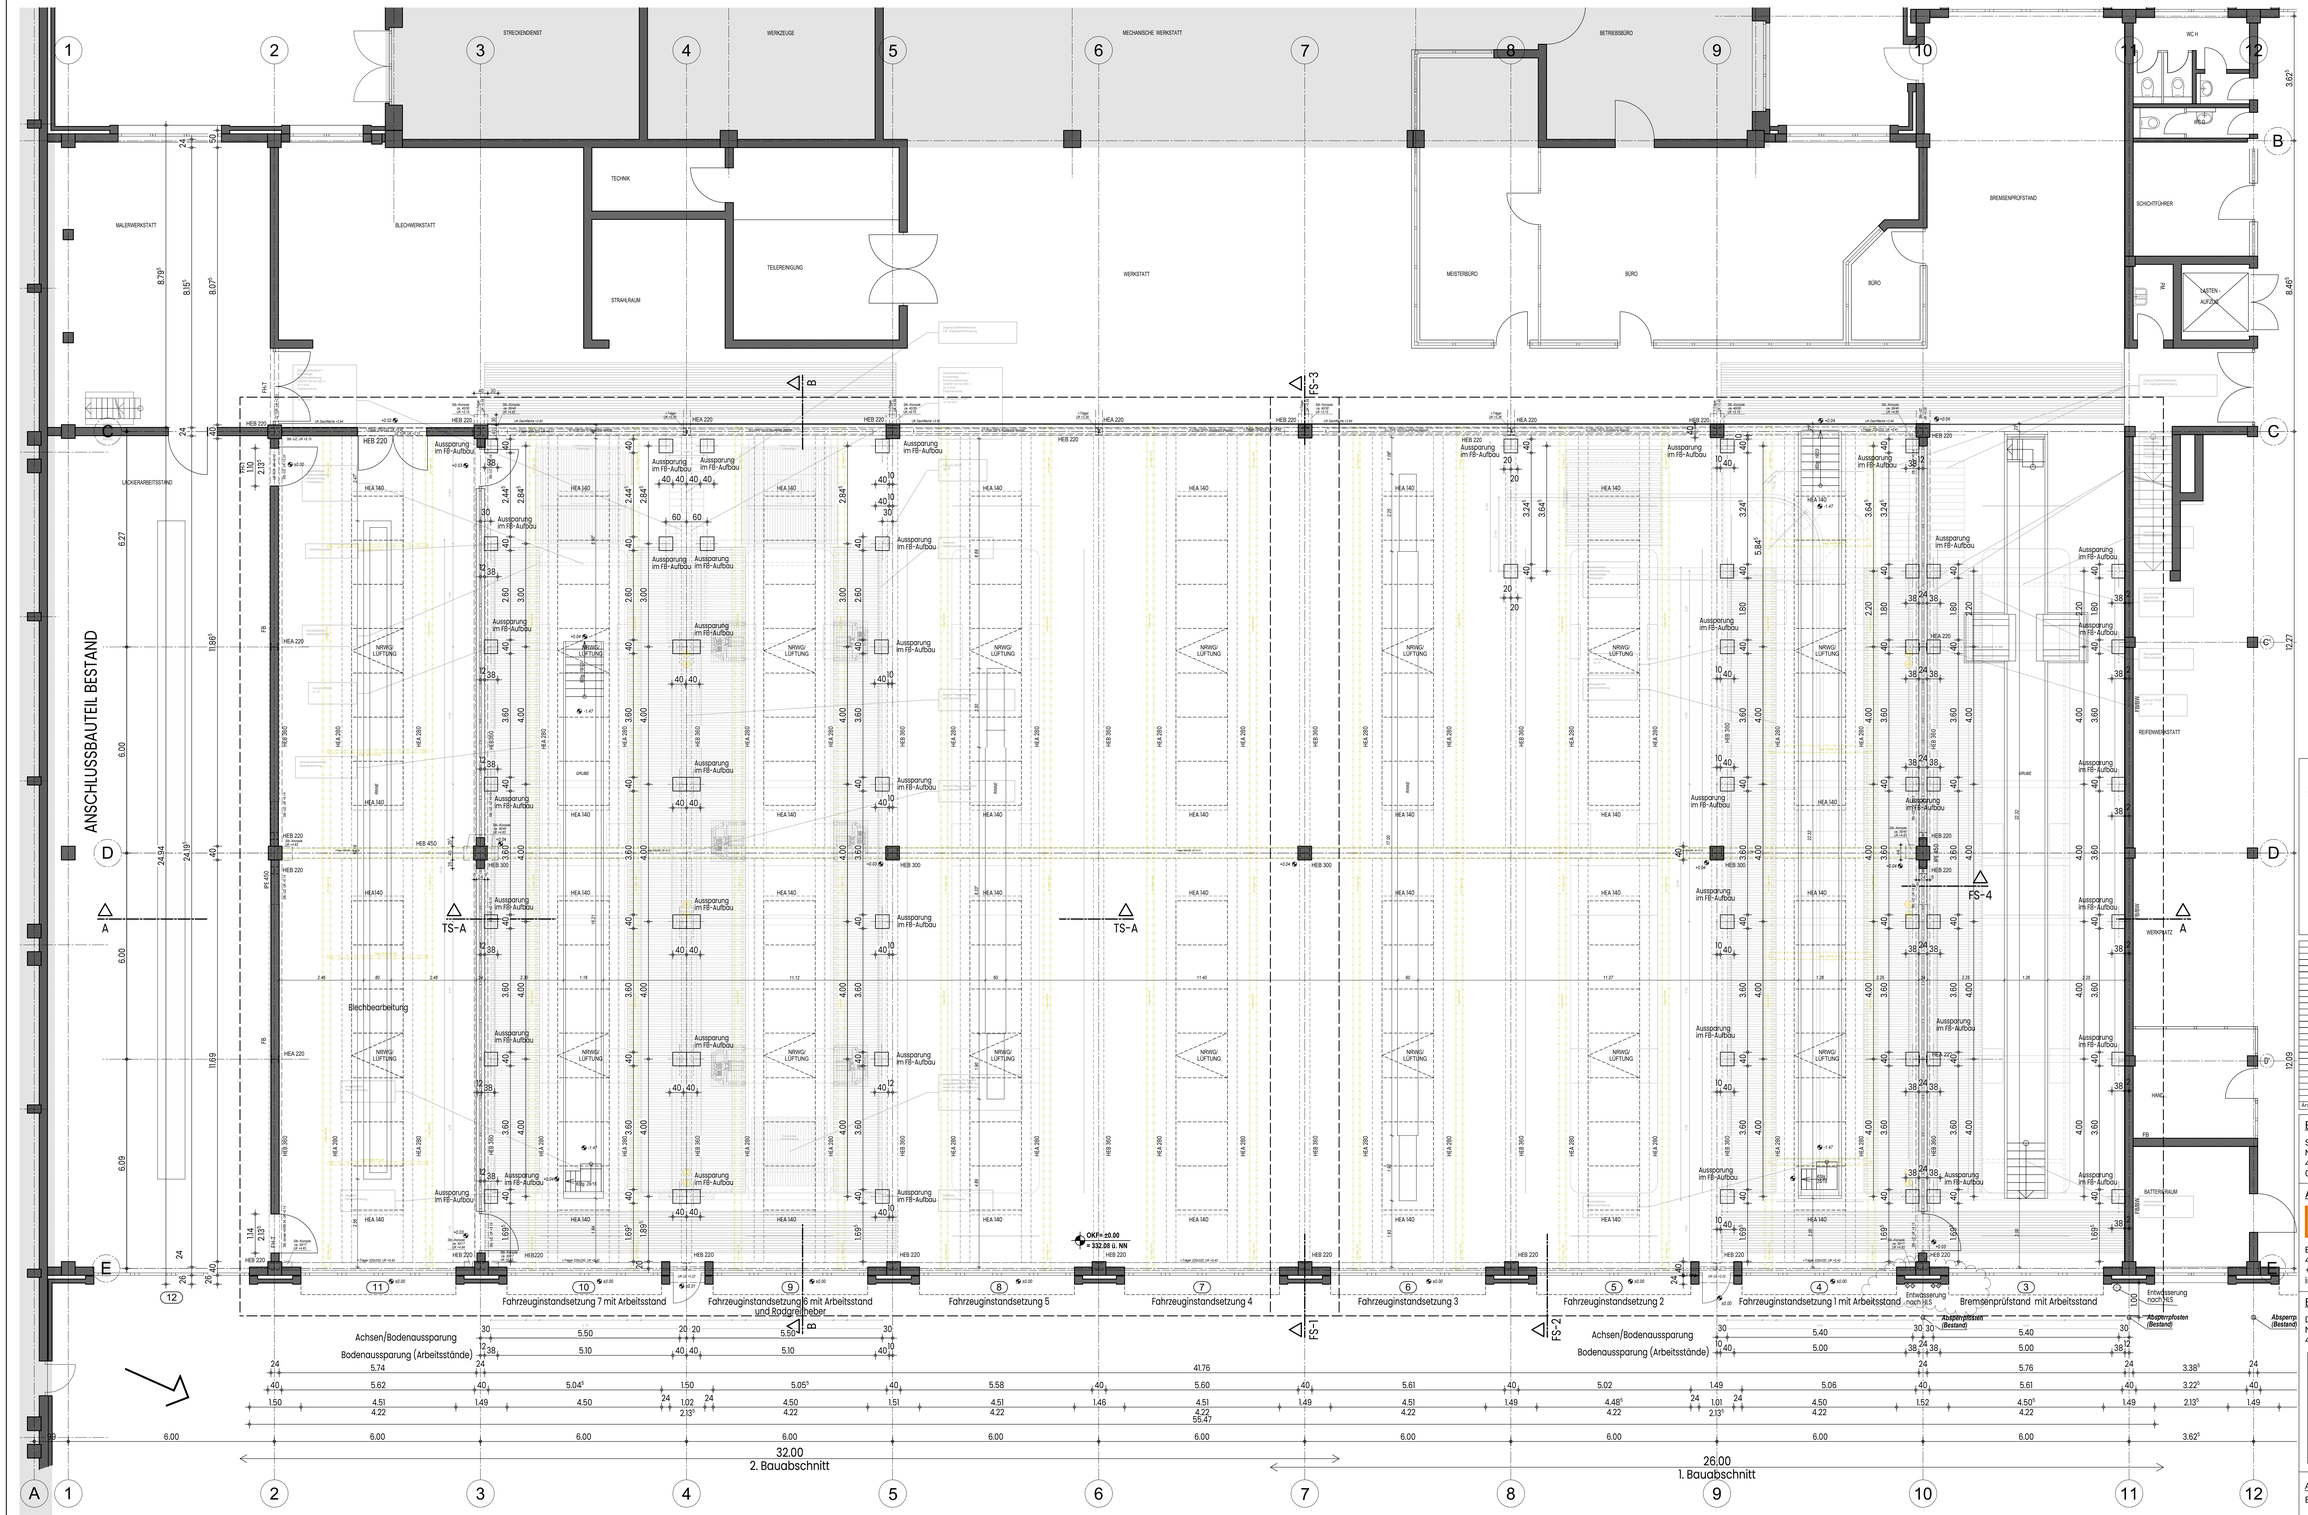

Legende

- Abbruch
- Bestandswand (Beton/Mauerwerk)
- Stahlstütze HEA/HEB (neu) (in Ebene Dacherhöhung)
- Stahlträger HEA/HEB/IPB/IPE (neu)
- Stahlträger/UZ Bestand
- Aussparung 40/40 im FB-Aufbau für Stützen & Arbeitsstände
- Bereich/außerhalb der Maßnahme

Änderung	VA	Datum
	Idx	

Bauherr:

Stadtwerke Remscheid GmbH
Neuenkamper Str. 81 - 87
42855 Remscheid
02191-164 850

Architekt:

BROCHHEUSER HERBERTZ
ARCHITEKT UND BERATENDER INGENIEUR
PARTMBB

Bismarckstraße 31
42853 Remscheid
+49 2191 49949 0
info@brochheuser-herbertz.de

Vorabzug

Bauvorhaben:

Dacherhöhung Werkstatthalle
Neuenkamper Str. 81 - 87
42855 Remscheid

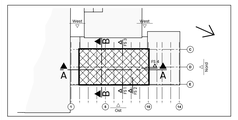

Ausführungsplanung

Erdgeschoss

Gezeichnet: GI/Cr	Projekt Nr.: 23013
Datum: 12.03.2024	Plannr.: 500
Maßstab: 1:50	Index: VA

H/B = 900 / 1500 (1,35m²)

Allplan 2022