

WERKPLAN

BAUHERR
 LANDRATSAMT ALTENBURG
 LINDENAUSTRASSE 9
 04600 ALTENBURG

INDEX

A	USA AM 20.06.1994 SCH. ERGÄNZUNG UND PARKETTRESTAURIERUNG NEUZUL
B	
C	
D	
E	
F	
G	
H	

SANIERUNG DES
 LANDESTHEATERS W4d
 04600 ALTENBURG

GEPLOTTET:
 20.06.1994

M. 1/50

JUNI 1994

DIPL.-ING. CLAUD RITTERSHAUSEN
 FREIER ARCHITEKT
 WASSERSTR.10, 77852 OFFENBURG
 PARKSTR. 1, 04600 ALTENBURG

GEZ. SCH
 133 / 80

DACHGESCHOSS

DACHGESCHOSS

3. RANG

3. RANG

2. RANG

2. RANG

1. RANG


1. RANG

ERDGESCHOSS

ERDGESCHOSS

KELLERGESCHOSS

KELLERGESCHOSS

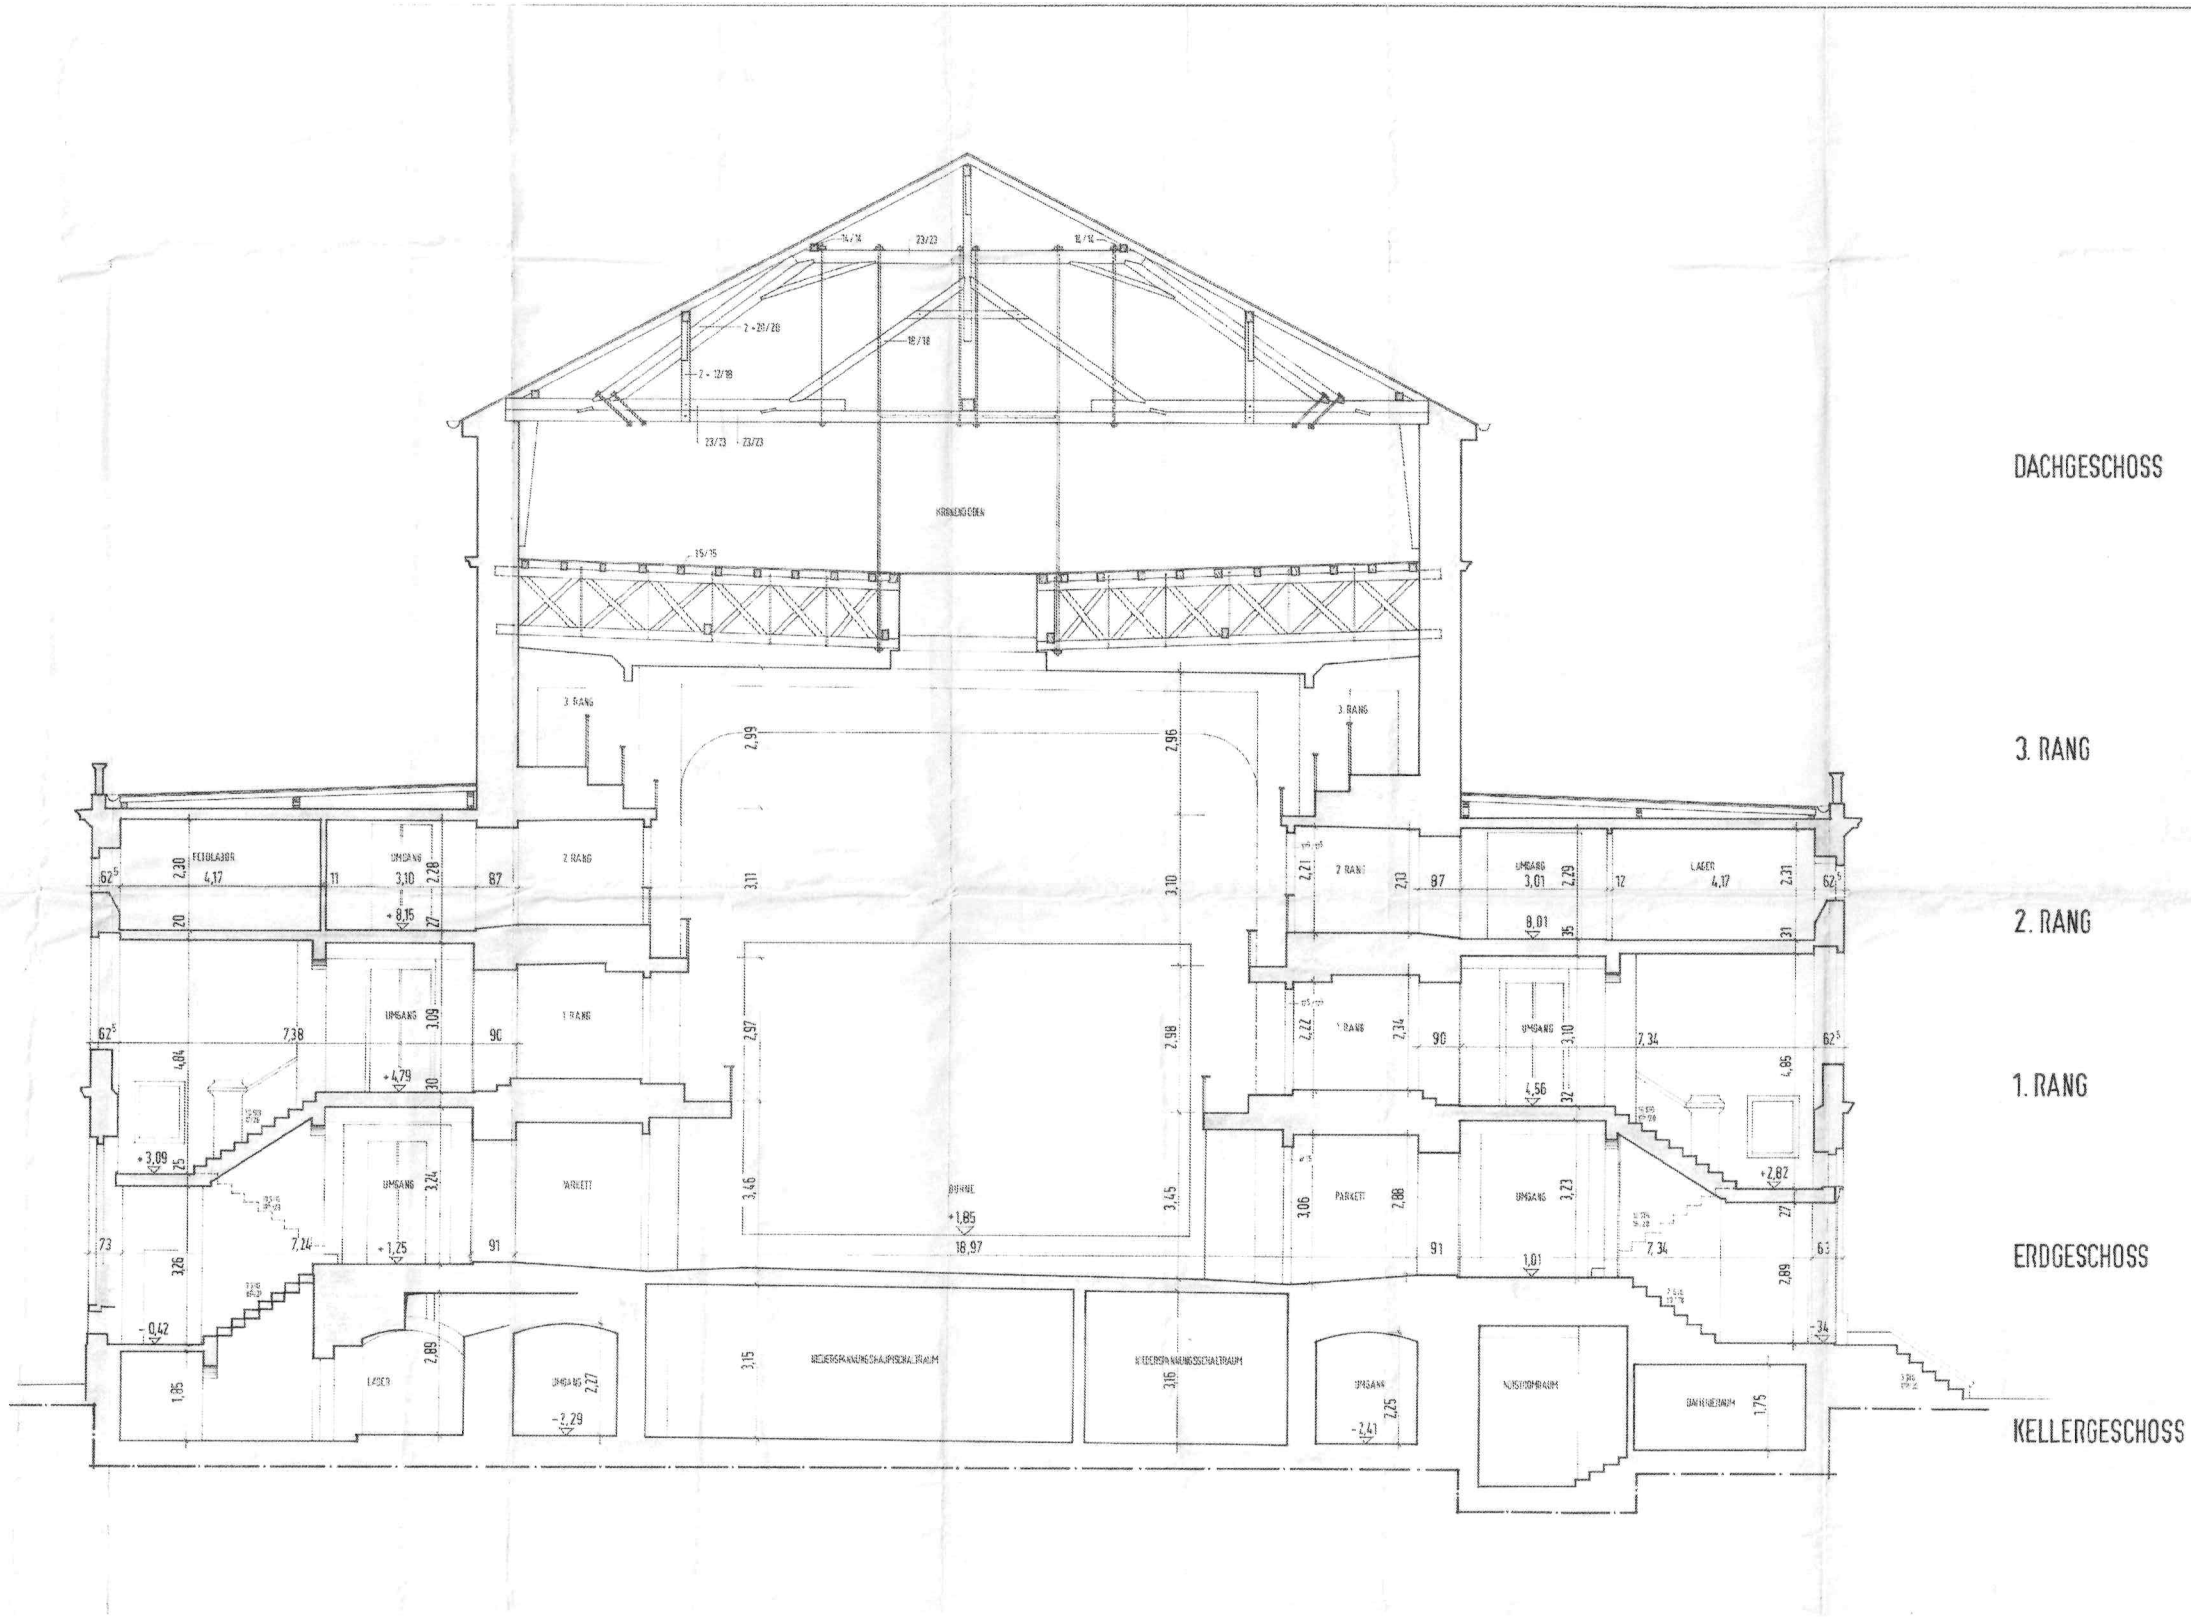

BESTANDSPLAN	
LANDESTHEATER ALTENDURG	
QUERSCHNITT ZUSCHAUERRAUM	
DIPL.-ING. CLAUD RITTERSHAUSEN FREIER ARCHITEKT WILHELMSTR. 19, 7600 OFFENBURG BÜRO 7400 ALTENBURG, PARKSTR 1	INDEX
	M 1:50
	GEZ. SD
	OKT. 92
	1.28/67