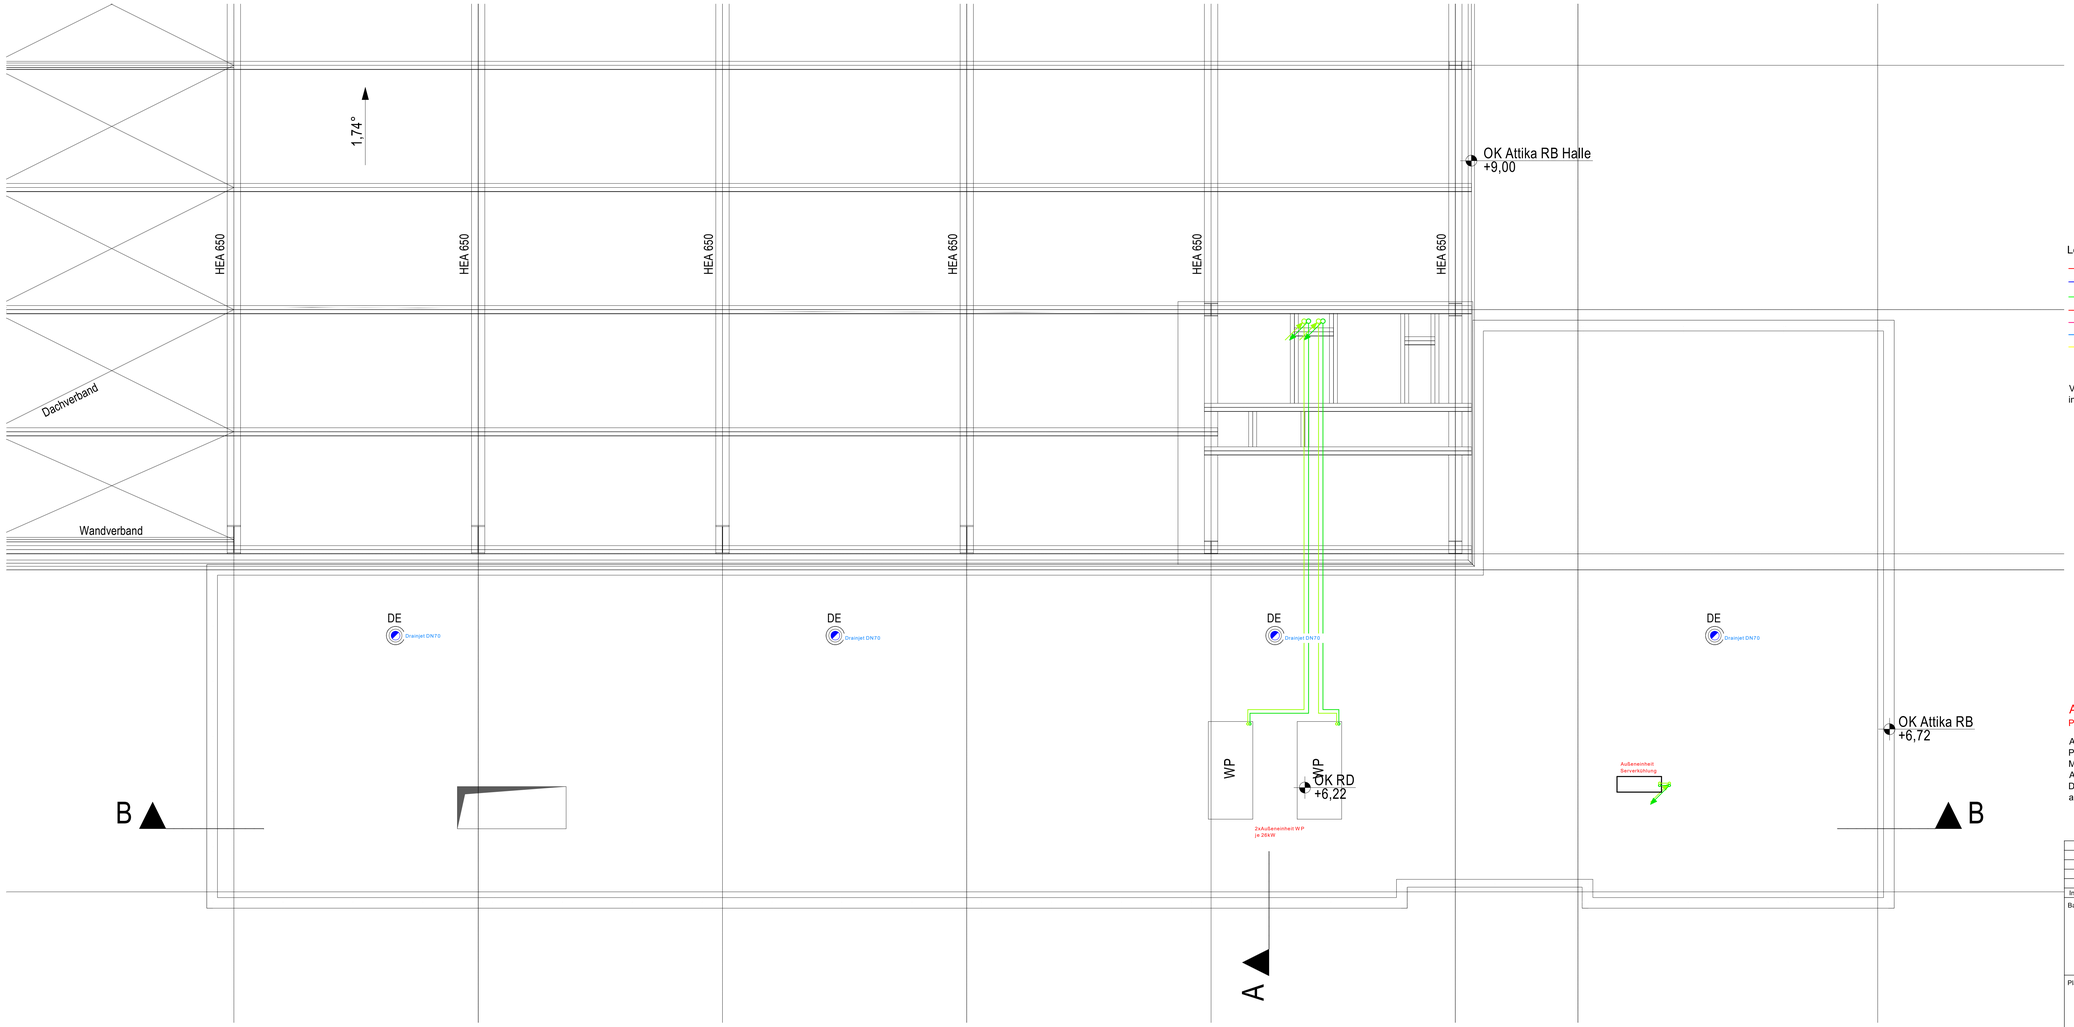

Legende HLS

- Vorlauf Heizen
- Rücklauf Heizen
- Kaltwasser
- Warmwasser
- Zirkulation
- Druckluft
- Flüssiggas
- Grundleitungsanschluss SW
- Grundleitungsanschluss RW

Verlegung der Verteilleitungen Heizung/Sanitär werden in der Zwischendecke installiert.

Ausführungsplanung

Planstand: 19.04.2024

Alle Maße sind vor Ausführung vor Ort zu prüfen und ggf. mit der Bauleitung und Planer abzustimmen.
Maßangaben des Architekten haben Vorrang.
Alle Arbeiten sind mit den anderen Gewerken abzustimmen.
Der Ausführende hat Unstimmigkeiten der Unterlagen sofort dem Planungsbüro anzuzeigen.

Index	Änderung	Datum	Name

Bauherr:
Landratsamt Erzgebirgskreis Abt.3
-Referat Straßen
Paulus - Jenisius - Str. 23
09456 Annaberg-Buchholz

Objekt:
Neubau Straßenmeisterei Heinzebank
B174/B101
09429 Wolkenstein/Heinzebank

Planung:

Bezeichnung:
Grundriss Dachaufsicht Sozialgebäude
Heizung/Sanitär

	Datum	Name	Blatt	HS 03
Bearb.			Maßstab:	1:50
Gez.			Zeichn.-Nr.	
Gepr.			2023_007 AP HS03	