


Ansicht Ost
M 1:100




Schnitt B-B
M 1:100

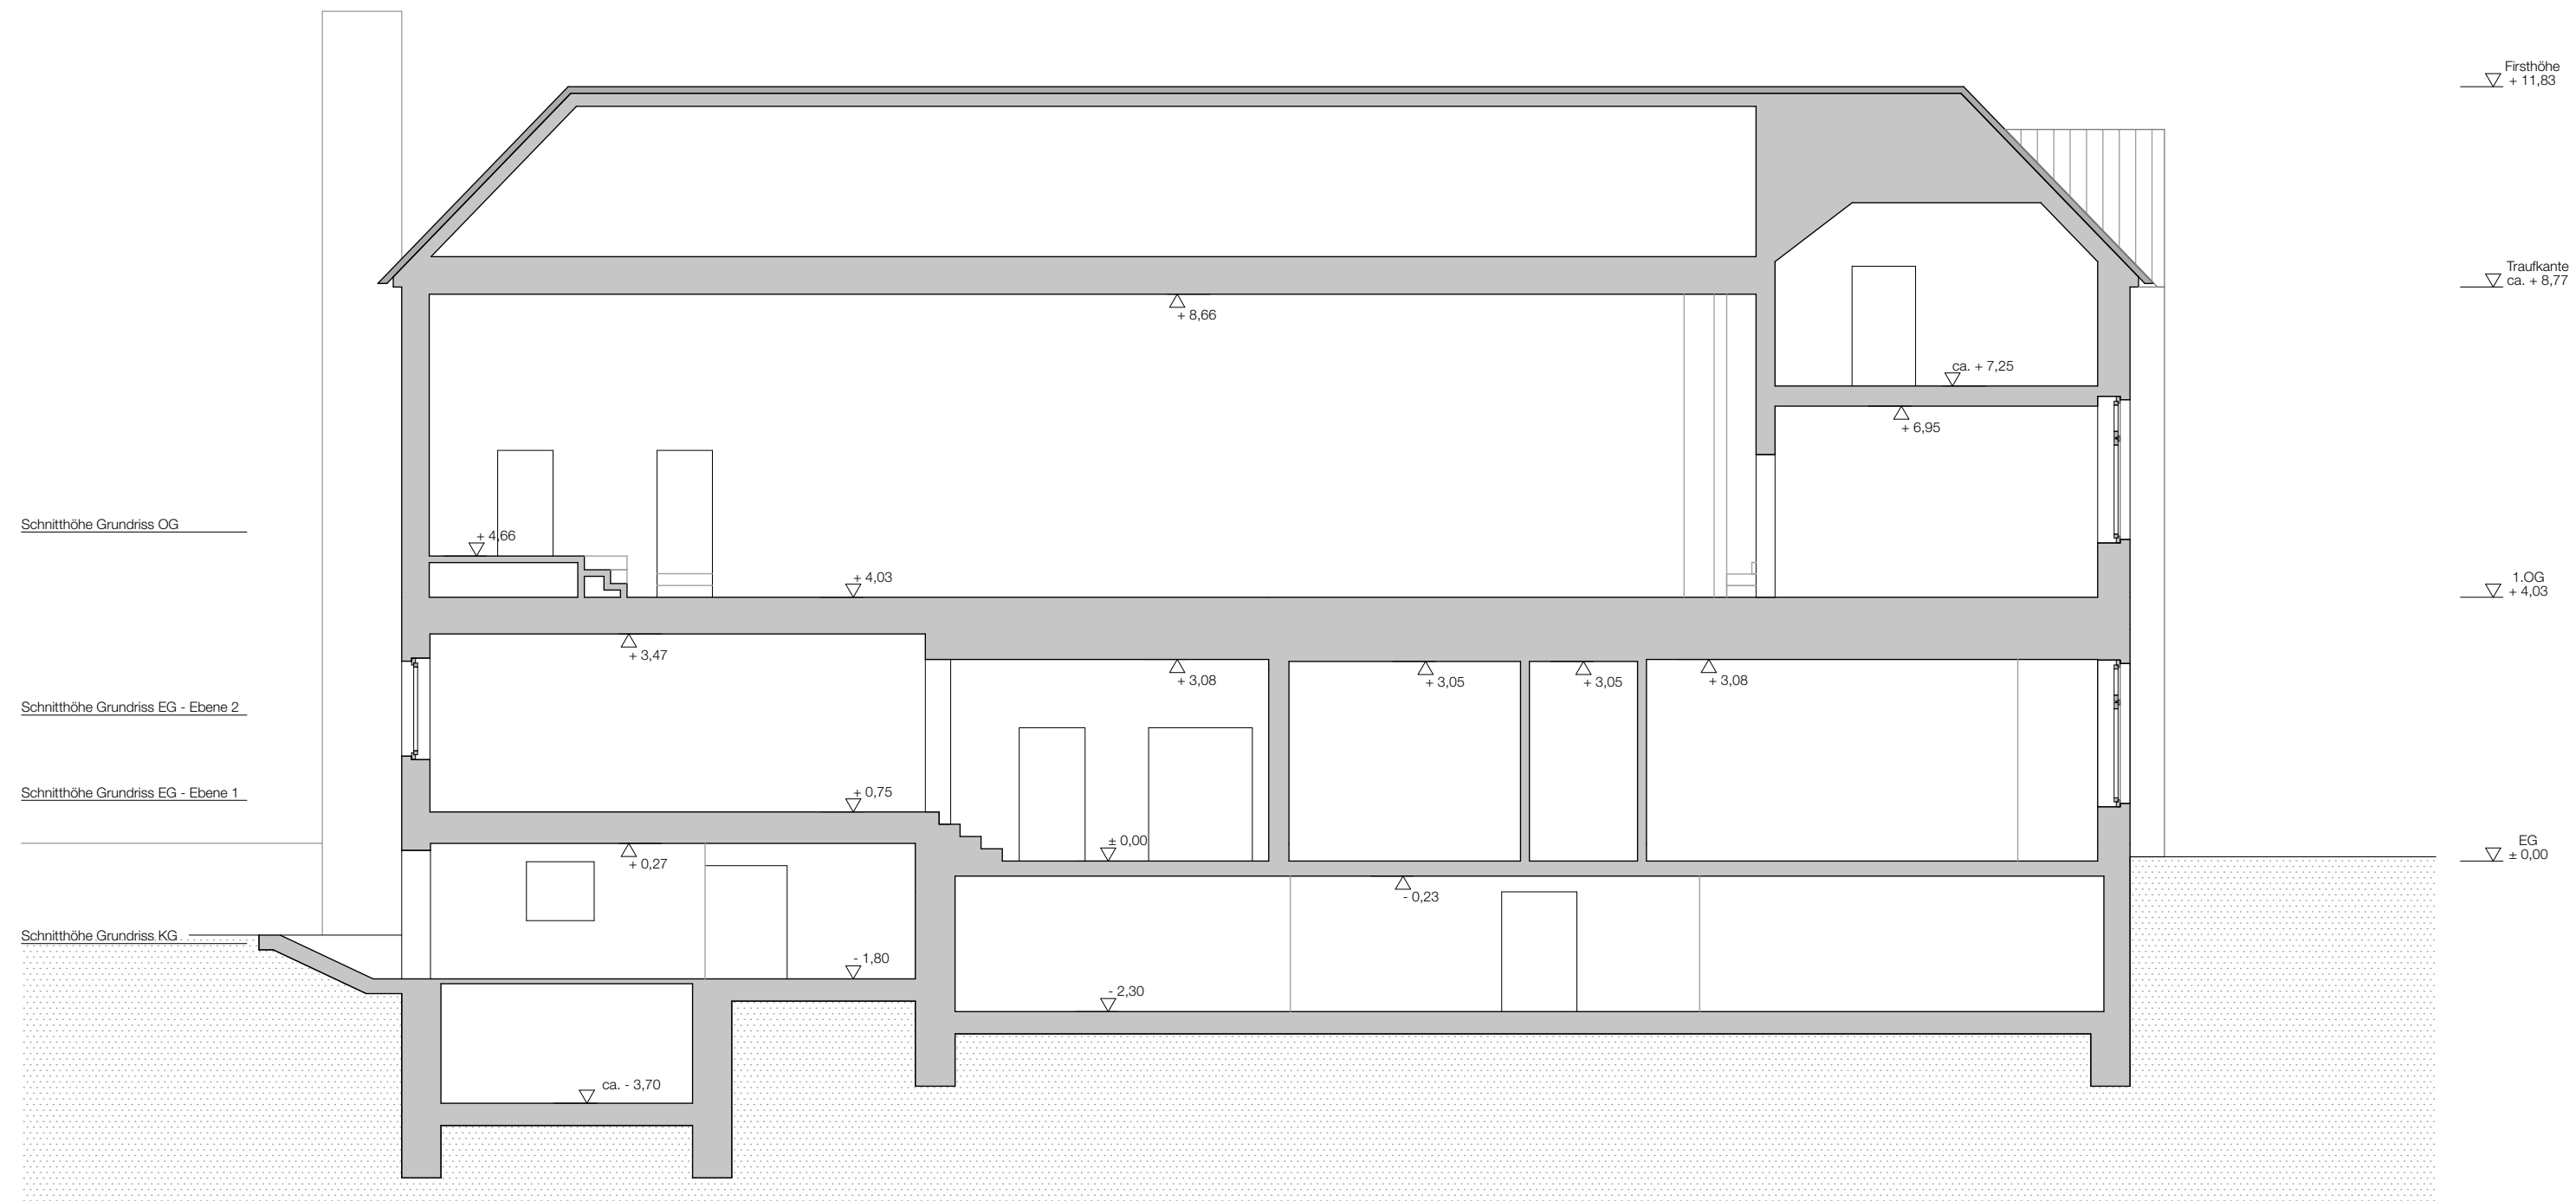

Flurstück Nr.:

Übersicht

August-Bebel-Strasse 60, 04824 Beucha

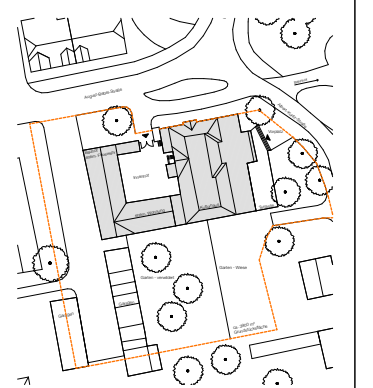

Planinhalt

Ansicht Ost
Schnitt B-B

Bauvorhaben

Revitalisierung, Umbau und Umnutzung
Kulturhaus Beucha

Planverfasser

quartier vier - Herberg | Siebeck | Wortkamm
Architekten, Landschaftsarchitekten, Planung
Stadt- und Regionalmanagement
Körneritzstr. 21
04229 Leipzig
info@quartiervier.com
T+ 49 (+) 341 980 60 81
F+ 49 (+) 341 980 60 83
www.quartiervier.com



Datei 200713_BV_Kulturhaus_Beucha	Leistungsphase Entwurfsplanung
Maßstab 1:100	Format DIN A2
Datum 14.07.2020	gezeichnet C.Waaser S.Weigelt