Grundriss Obergeschoss
M 1:100

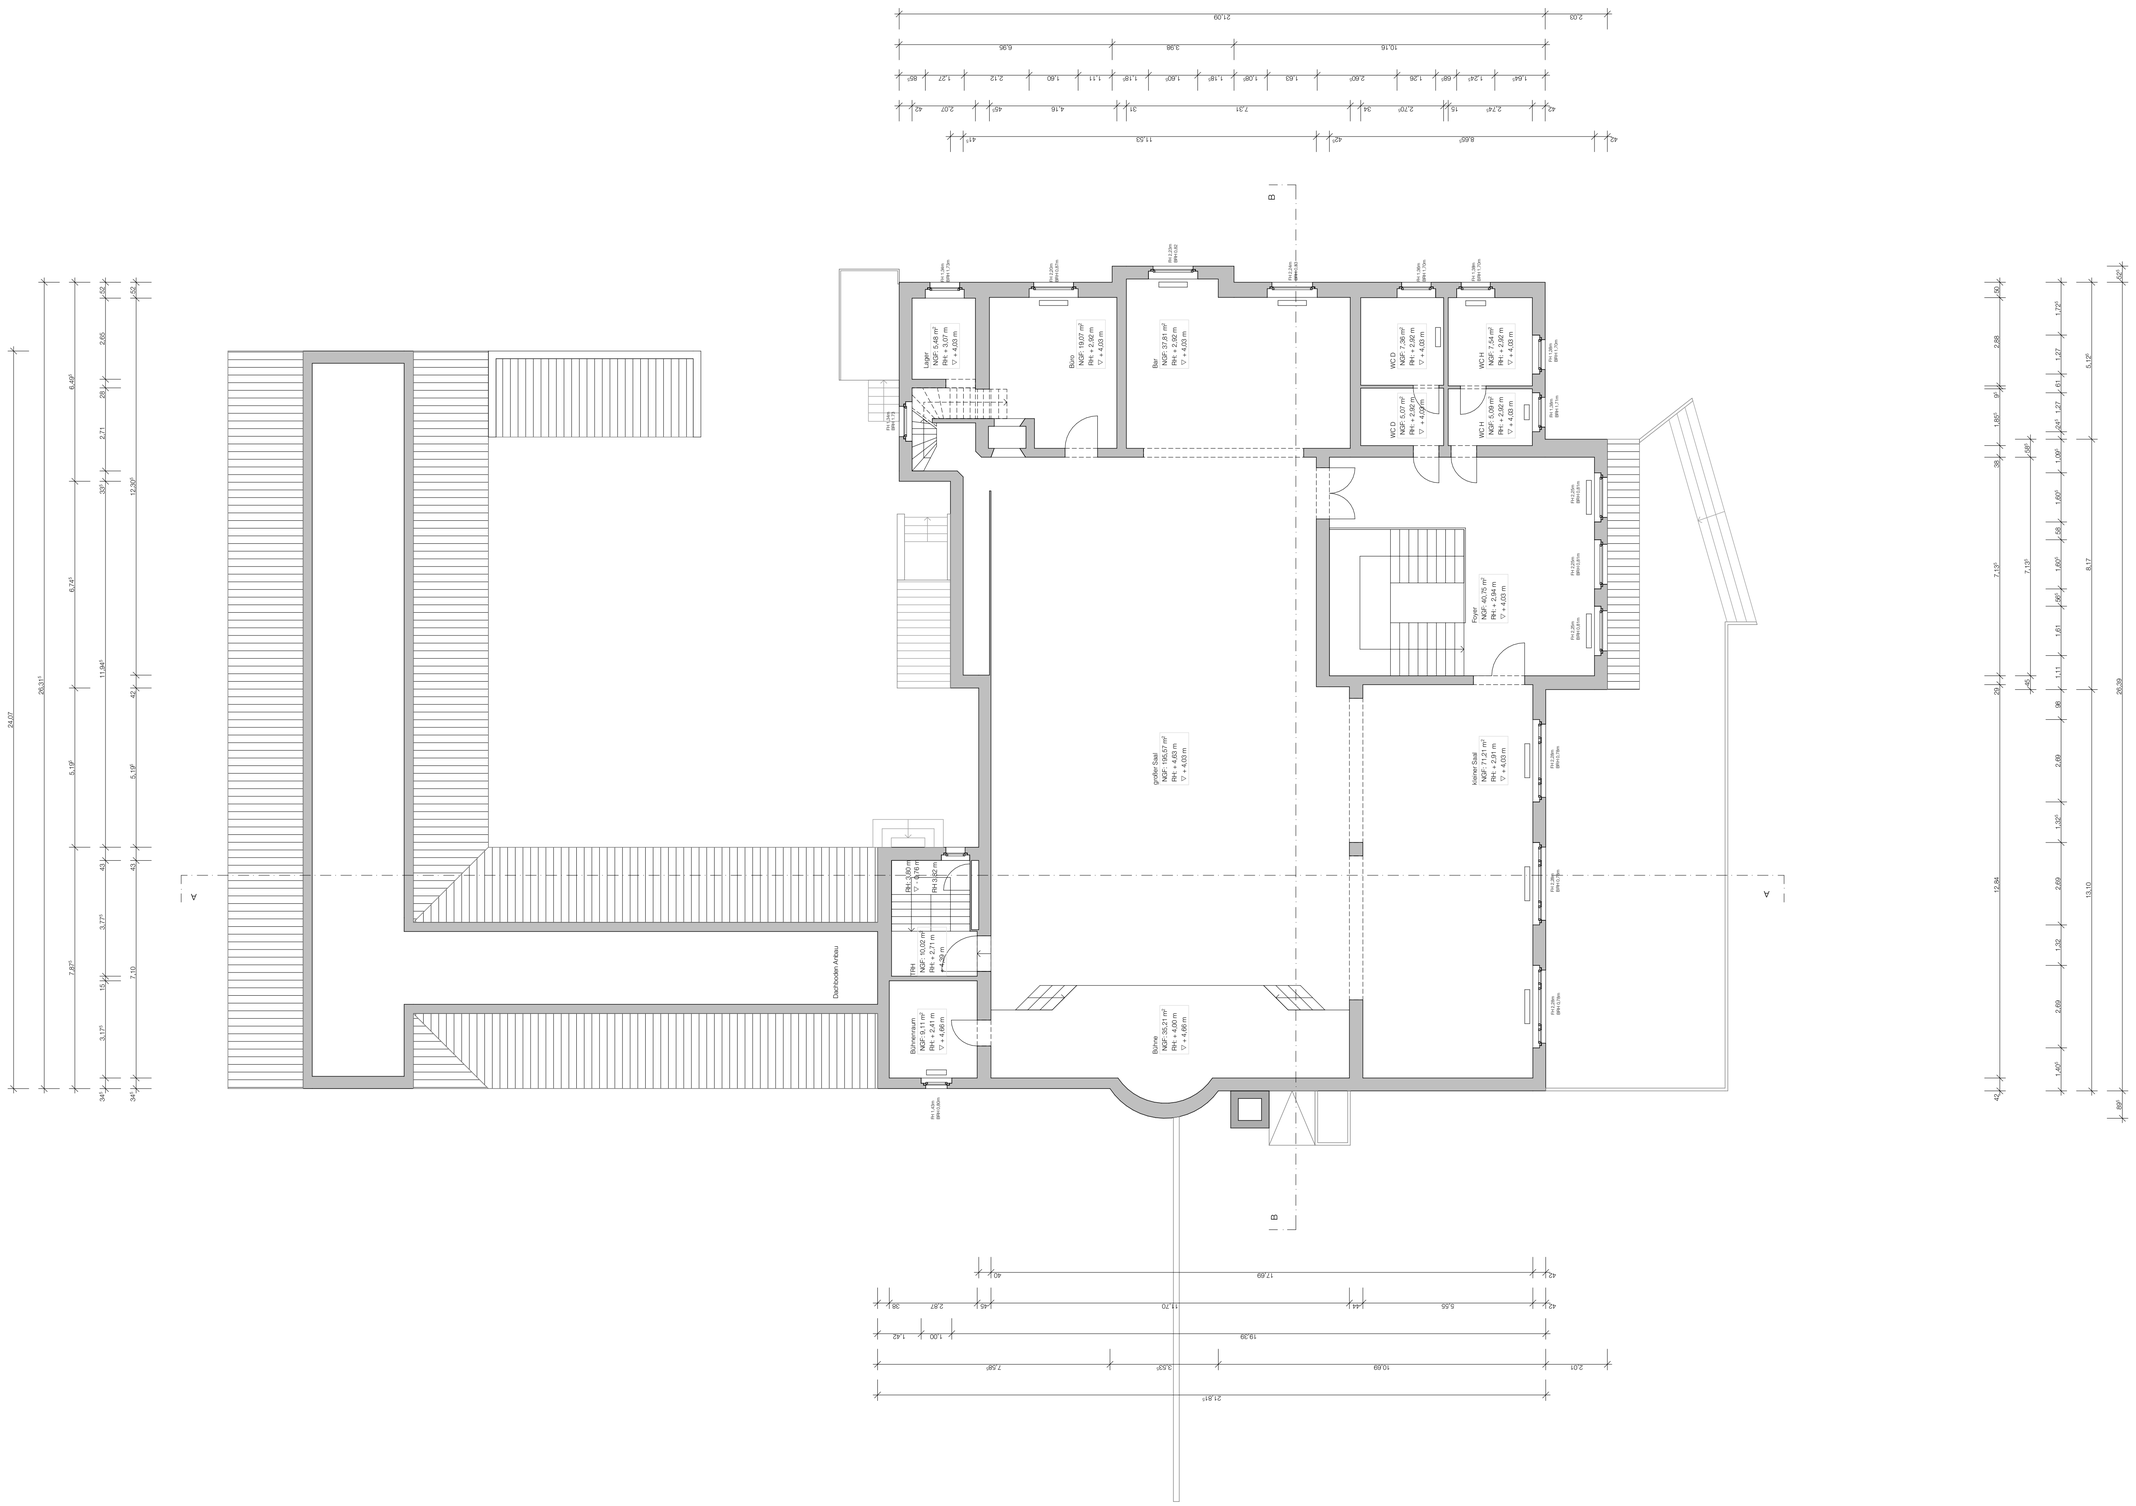

Flurstück Nr.:

Übersicht

August-Bebel-Strasse 60, 04824 Beucha

Planinhalt

Grundriss Obergeschoss

Bauvorhaben

Revitalisierung, Umbau und Umnutzung
Kulturhaus Beucha

Planverfasser

quartier vier - Herberg | Siebeck | Wortelkamp
Architekten, Landschaftsarchitekten, PartG mbB
Stadt- und Regionalmanagement
Könneritzstr. 21
04229 Leipzig
info@quartiervier.com
T++ 49 (+) 341 980 60 81
F++ 49 (+) 341 980 60 83
www.quartiervier.com

Datei	Leistungsphase
200713_BV_Kulturhaus_Beucha	Entwurfsplanung
Maßstab	**Format**
1:100	DIN A1
Datum	**gezeichnet**
14.07.2020	C.Wasser | S.Weigelt